



**Bündnis 90 / DIE GRÜNEN**  
im Ortsbeirat  
Mainz-Altstadt

## **Anfrage zur Ortsbeiratssitzung am 13. November 2024**

### **Baustelleneinrichtung Gutenbergmuseum**

Am 01.10.2024 wurde eine Übersicht zur Verkehrsführung Gutenberg Museum durch den Ortsvorsteher verteilt. Eine Beschreibung lag dem Übersichtsplan nicht bei.


Aus dem Plan geht hervor, dass von der Liebfrauenstraße eine eingezäunte Baustellenstraße zwischen Liebfrauenplatz und Fischtorstraße eingerichtet wird. Für Fußgänger und Anlieferung der Marktstände bzw. marktansässigen Geschäften ist ein schmaler Durchgang entlang des eigentlichen Bauzauns vorgesehen, allerdings kann dieser im Falle einer Anlieferung der Baustelle nicht genutzt werden. Es ist damit zu rechnen, dass bei größeren Betonierabschnitten über mehrere Stunden ein kontinuierlicher Strom an Baustellenfahrzeugen an- und abfährt. Dies würde den Fußgängerverkehr komplett abschneiden. Fußgänger, die über die Treppenstufen am südöstlichen Ende des Liebfrauenplatzes kommen, müssen komplett um die Baustellenstraße herum laufen.

Dies führt zu einer immensen Störung des Fußgängerverkehrs zwischen Rheinufer und Marktplatz! Unter anderem kann es dazu führen, dass Geschäfte an der Fischtorstraße nicht weiter vom Marktpublikum profitieren können.


Wir fragen die Verwaltung:

1. Wird bei der Baustelleneinrichtung nach unterschiedlichen Bauabschnitten unterschieden? Für welchen Zeitraum ist die vorgeschlagene Einrichtung vorgesehen?
2. Wurde eine mögliche Anlieferung der Baustelle über die Mailandsgasse, entsprechend der Anlieferung des jetzigen und zukünftigen Museums, geprüft?
3. Ist vorgesehen, dass die Baustellenstraße an Tagen ohne Baustellenbetrieb für Fußgänger durchlässig geöffnet wird? Zum Beispiel durch eine 90 Grad-Drehung der Bauzäune.
4. Wie wird die „Vorfahrt“ zwischen Baustellenfahrzeugen und Fußgängern geregelt?

Katrin Schaadt  
Bündnis 90/DIE GRÜNEN

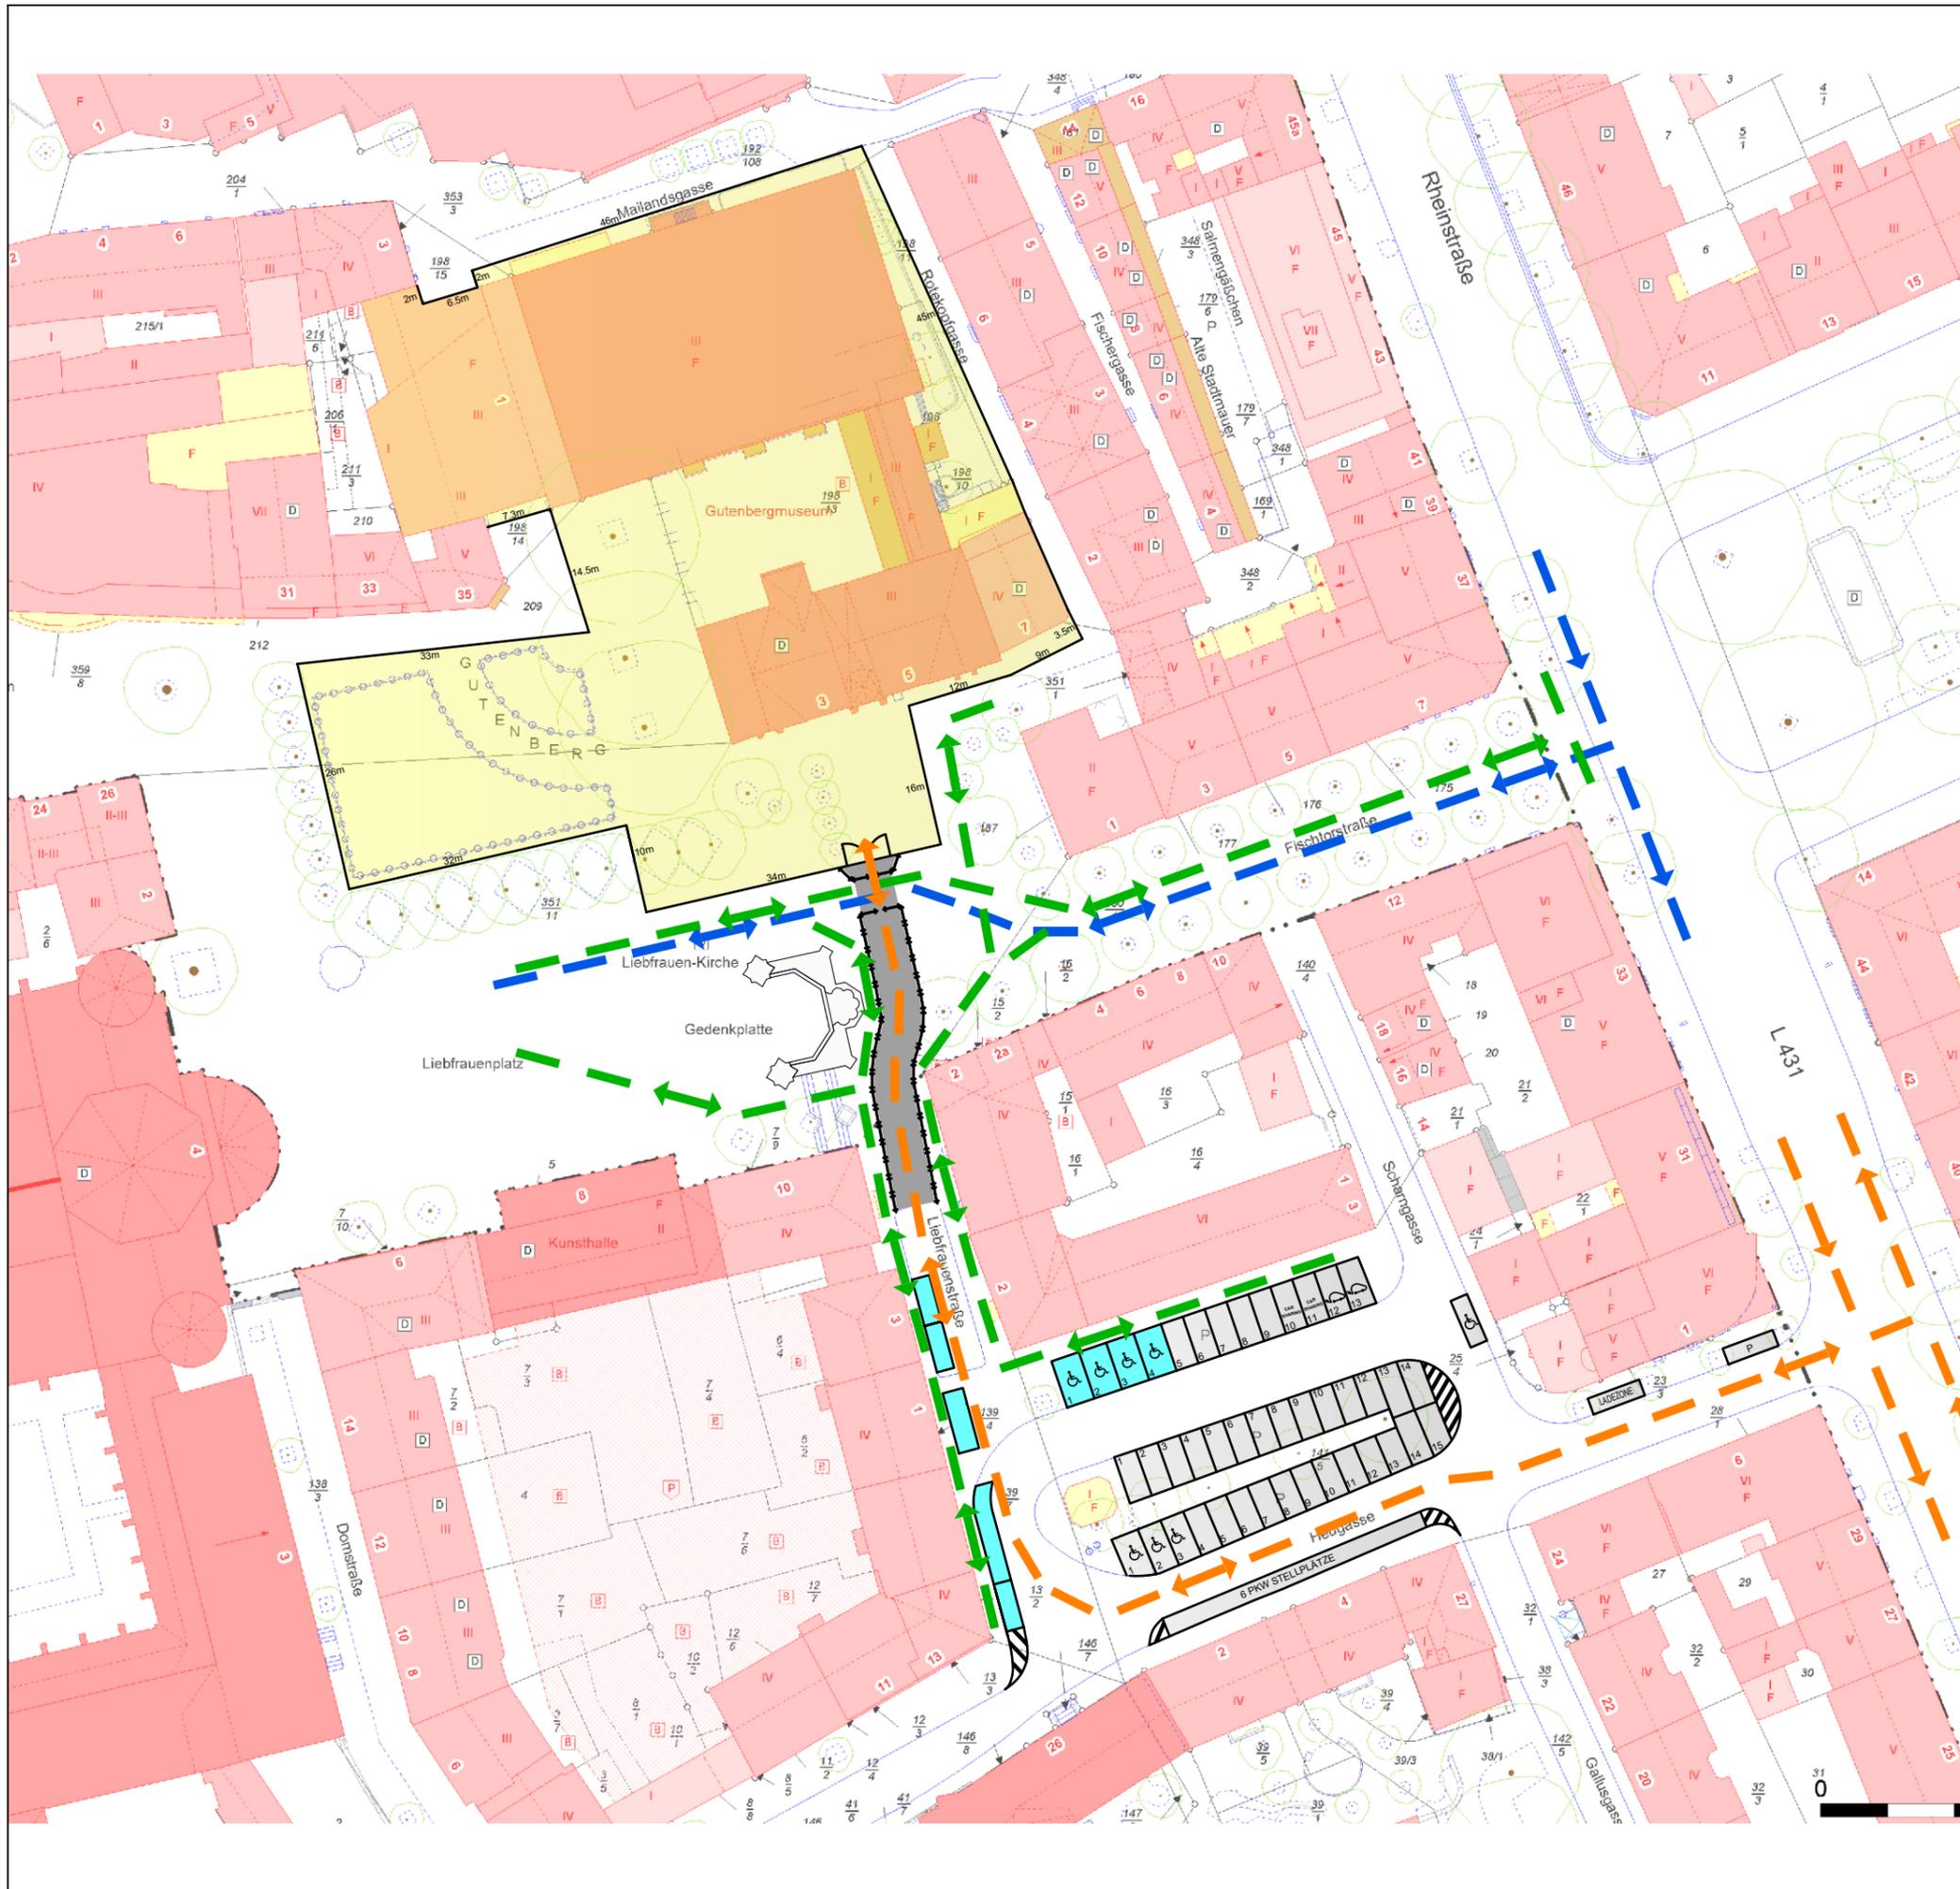

- LEGENDE**
- VERKEHRSFÜHRUNG ANLIEFERUNG
  - VERKEHRSFÜHRUNG FUSSGÄNGER
  - VERKEHRSFÜHRUNG BAUSTRASSE

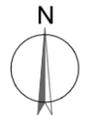

A	Projektbezeichnung GWM falls vorhanden	Name	Datum
INDEX	ÄNDERUNGEN	NAME	DATUM

3200\_pobj\_L06\_2\_VP Verkehrsführung\_Übersicht\_0\_i

LEISTUNGSPHASE LPH 2 VORENTWURF

LIEGENSCHAFT 3200 GUTENBERG MUSEUM  
LIEBFRAUENPLATZ 3-5  
55116 MAINZ

GEBÄUDE / EBENE AUSSENANLAGE  
LAGEPLAN

PLANINHALT VERKEHRSFÜHRUNG

PROJEKT / ZUORDNUNG BAUWERKSDATEN  
VERKEHRSFÜHRUNG ANLIEFERUNG  
VERKEHRSFÜHRUNG FUSSGÄNGER  
VERKEHRSFÜHRUNG BAUSTRASSE

HÖHENKOTE ± 0.00 m = OK FFB  
E00 = 000.00 m NHN

M 1:750

GEZEICHNET / DATUM VELTEN / 09.09.2024

PROJEKTLEITUNG  
i.A. Marina Bouché



GEZEICHNET / DATUM

FREIGABE BAUHERRENVERTRETUNG: