


# "Feuerwehrstandort MZ-Drais (D 32)"

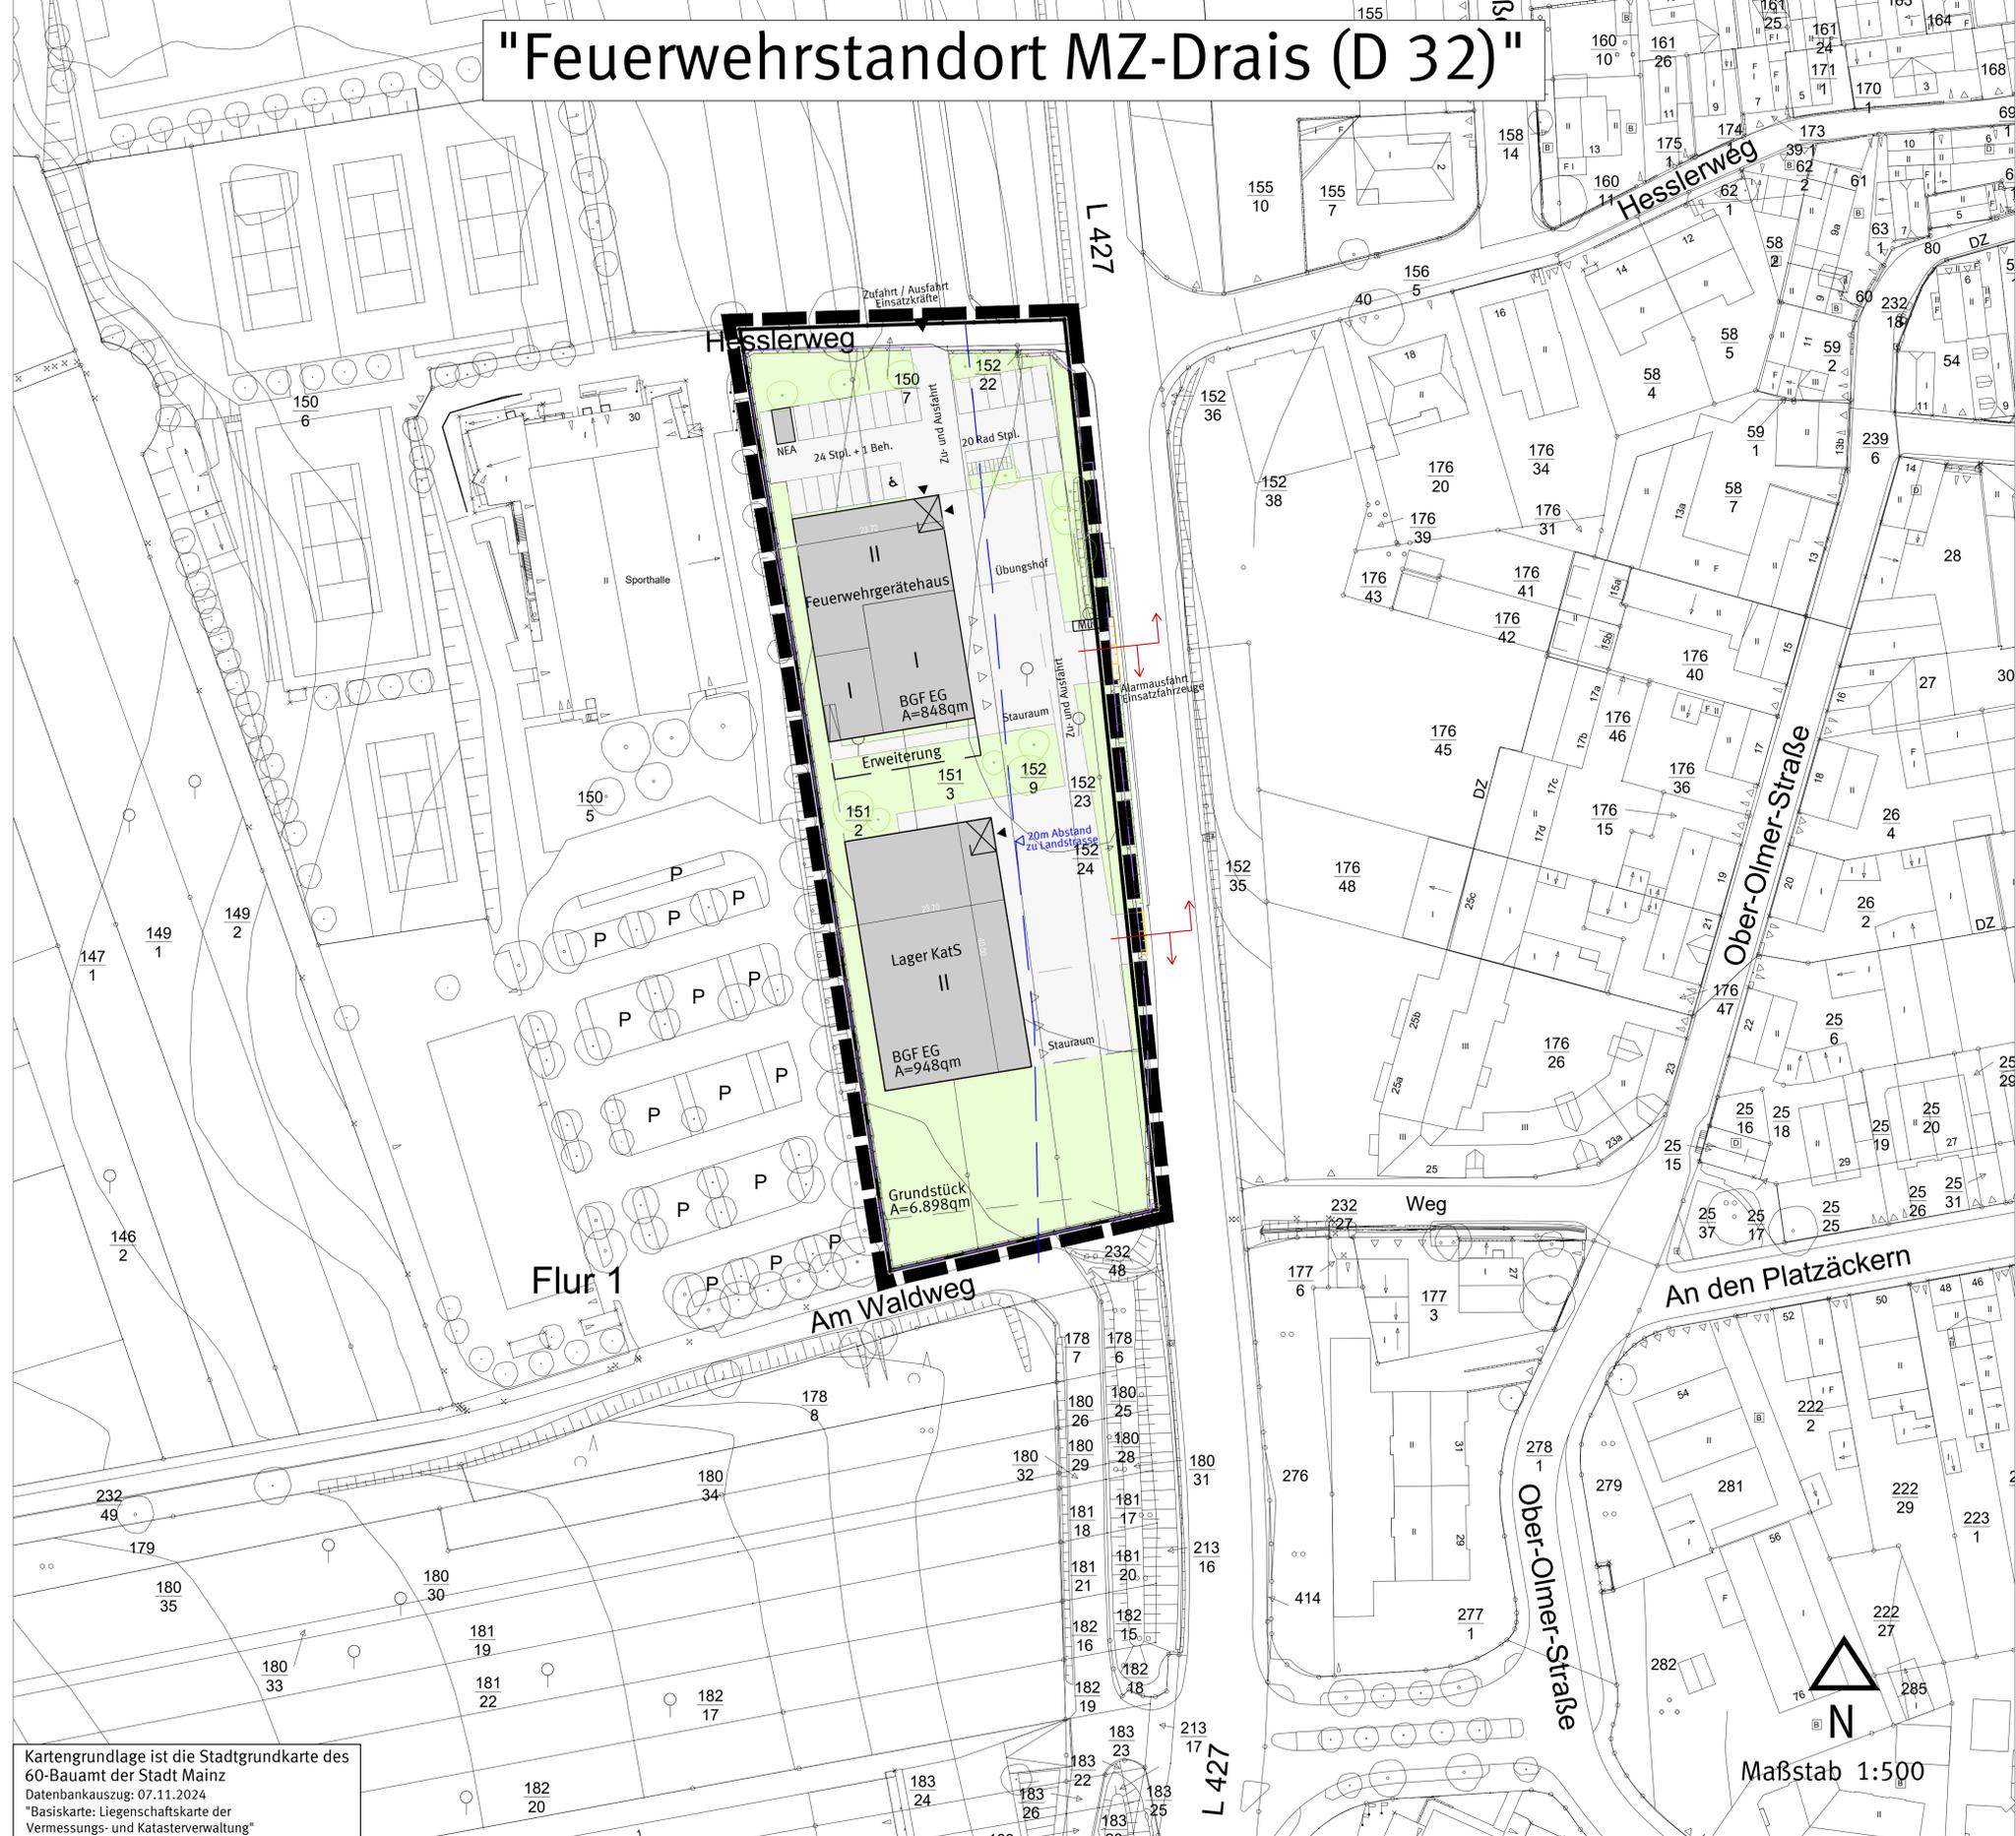

Kartengrundlage ist die Stadtgrundkarte des 60-Bauamt der Stadt Mainz  
 Datenbankauszug: 07.11.2024  
 \*Basiskarte: Liegenschaftskarte der Vermessungs- und Katasterverwaltung\*

## Legende

 Grenze des räumlichen Geltungsbereiches des Bebauungsplanes (§ 9 Abs. 7 BauGB)

## Rechtsgrundlagen

Baugesetzbuch (**BauGB**) in der Fassung der Bekanntmachung vom 3. November 2017 (BGBl. I S. 3634), das zuletzt durch Artikel 3 des Gesetzes vom 20. Dezember 2023 (BGBl. 2023 I Nr. 394) geändert worden ist

Baunutzungsverordnung (**BauNVO**) in der Fassung der Bekanntmachung vom 21. November 2017 (BGBl. I S. 3786), die zuletzt durch Artikel 2 des Gesetzes vom 3. Juli 2023 (BGBl. 2023 I Nr. 176) geändert worden ist

Planzeichenverordnung (**PlanZV**) vom 18. Dezember 1990 (BGBl. 1991 I S. 58), die zuletzt durch Artikel 3 des Gesetzes vom 14. Juni 2021 (BGBl. I S. 1802) geändert worden ist

Gesetz über Naturschutz und Landschaftspflege (Bundesnaturschutzgesetz - **BNatSchG**) vom 29. Juli 2009 (BGBl. I S. 2542), das zuletzt durch Artikel 5 des Gesetzes vom 3. Juli 2024 (BGBl. 2024 I Nr. 225) geändert worden ist

Gesetz über die Umweltverträglichkeitsprüfung (**UVPG**) in der Fassung der Bekanntmachung vom 18. März 2021 (BGBl. I S. 540), das zuletzt durch Artikel 13 des Gesetzes vom 08. Mai 2024 (BGBl. 2024 I Nr. 151) geändert worden ist.

Gesetz zur Ordnung des Wasserhaushalts (Wasserhaushaltsgesetz - **WHG**) vom 31. Juli 2009 (BGBl. I S. 2585), das zuletzt durch Artikel 7 des Gesetzes vom 22. Dezember 2023 (BGBl. 2023 I Nr. 409) geändert worden ist.

Landesbauordnung Rheinland-Pfalz (**LBauO**) vom 24.11.1998 (GVBl. 1998, S. 365), zuletzt geändert durch Gesetz vom 07. Dezember 2022 (GVBl. S.403)

Gemeindeordnung Rheinland-Pfalz (**GemO**) in der Fassung vom 31.01.1994 (GVBl. 1994, S. 153), zuletzt geändert durch Artikel 2 des Gesetzes vom 24.05.2023 (GVBl. S. 133)

Landesgesetz zur nachhaltigen Entwicklung von Natur und Landschaft (Naturschutzgesetz - **LNatSchG**) vom 06.10.2015 (GVBl. 2015, S. 283), zuletzt geändert durch Artikel 8 des Gesetzes vom 26.06.2020 (GVBl. S. 287)

Wassergesetz für das Land Rheinland-Pfalz (Landeswassergesetz **LWG**) vom 14.07.2015 (GVBl. 2015, S. 127), § 42 geändert durch Artikel 2 des Gesetzes vom 08.04.2022 (GVBl. S. 118)

Denkmalschutzgesetz (**DSchG**) vom 23.03.1978 (GVBl. 1978, S. 159), zuletzt geändert durch Artikel 4 des Gesetzes vom 28.09.2021 (GVBl. S. 543)

## Hinweis: DIN-Normen und sonstige Regelwerke

Die im Zusammenhang mit den Festsetzungen des Bebauungsplanes genannten DIN-Normen oder sonstigen Regelwerke zu Umweltbelangen können beim Grün- und Umweltamt der Stadt Mainz während der Dienstzeiten eingesehen werden.

Zu weiteren genannten DIN-Normen oder sonstigen Regelwerken erteilt das Stadtplanungsamt der Stadt Mainz entsprechend Auskunft.

CAD - Planelemente		
Plantell	Dateiname	Stand
Plan, Legende, Layout	Bplan D 32 Pl.dwg	04.02.2025
Digitale Stadtgrundkarte	SGK D32 UTM.dwg	07.11.2024
Textliche Festsetzungen		

Abstimmung			
Amt	Ergebnis	Datum	Unterschrift
60 - Bauamt	Kataster geprüft		

Verfahren		Genehmigung	
1. Aufstellungsbeschluss durch den Stadtrat gemäß § 2 Abs. 1 BauGB:			
2. Ortsübliche Bekanntmachung des Aufstellungsbeschlusses gemäß § 2 Abs. 1 BauGB:			
3. Ortsübliche Bekanntmachung der Öffentlichkeitsbeteiligung:			
4. Frühzeitige Öffentlichkeitsbeteiligung gemäß § 3 Abs. 1 BauGB:			
5. Beschluss zur Veröffentlichung im Internet und öffentliche Auslegung gemäß § 3 Abs. 2 BauGB:			
6. Ortsübliche Bekanntmachung der Veröffentlichung im Internet und öffentliche Auslegung gemäß § 3 Abs. 2 BauGB:			
7. Veröffentlichung im Internet und öffentliche Auslegung gemäß § 3 Abs. 2 BauGB:			
8. Beschluss zur erneuten, eingeschränkten Veröffentlichung im Internet und öffentliche Auslegung gemäß § 4a Abs. 3 BauGB:			
9. Ortsübliche Bekanntmachung der erneuten, eingeschränkten Veröffentlichung im Internet und öffentliche Auslegung gemäß § 4a Abs. 3 BauGB:			
10. Erneute, eingeschränkte Veröffentlichung im Internet und öffentliche Auslegung gemäß § 4a Abs. 3 BauGB:			
11. Satzungsbeschluss durch den Stadtrat gemäß § 10 Abs. 1 BauGB:			
12. Genehmigung der höheren Verwaltungsbehörde gemäß § 10 Abs. 2 BauGB:			
13. Ausgefertigt:			
14. Bekanntmachung des Beschlusses / der Genehmigung und Inkrafttreten gemäß § 10 Abs. 3 BauGB:			

Bearbeiter/in	Groh		
Zeichner/in	Schuy		
	Neumert		
Abteilungsleiter	Rosenkranz		
Amtsleiter	Strobach		
Mainz		Ausgefertigt, Mainz	
Beigeordnete		Oberbürgermeister	


Landeshauptstadt Mainz  
 Stadtplanungsamt  
 Bebauungsplan  
 Planstufe I

D 32

## "Feuerwehrstandort MZ-Drais"



Landeshauptstadt Mainz

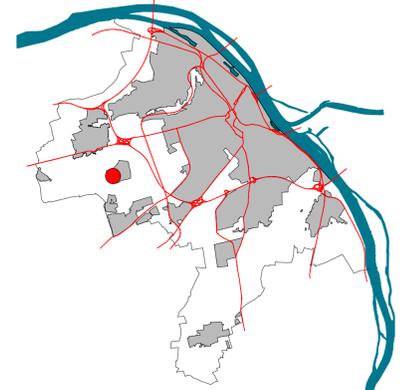

Maßstab 1:500