


Gehwegaufbau nach RStO 12/24
Tafel 6: Pflasterdecke, Zeile 1

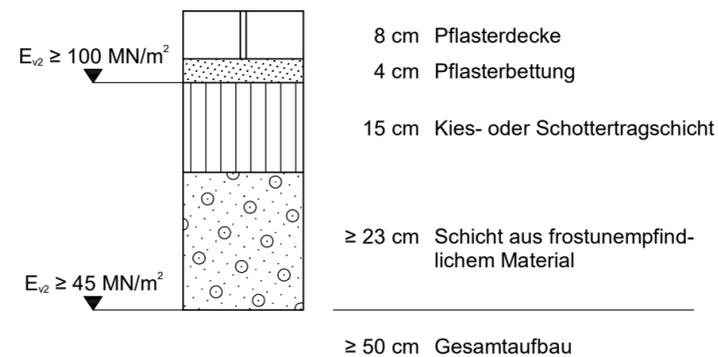

Entwurfsbearbeitung:		Projekt-Nr.: 4253-082	
Senger Consult GmbH Gewerbepark Hinter Mont 56253 Treis-Karden Fon: 02672 / 9361-0 Fax: 02672 / 9361-61 E-Mail: Info@SengerConsult.de			Datum
bearbeitet:	14.03.2025	Zeichen	Spies
gezeichnet:	14.03.2025	gezeichnet:	Peters
geprüft:	14.03.2025	geprüft:	Spies

GENEHMIGUNGSPLANUNG

Mainzer Verkehrsgesellschaft mbH MVG
Mozartstraße 8
55118 Mainz
Telefon (0 61 31) 12 77 77
Telefax (0 61 31) 12 66 66



Mainz, Haltestelle HSt Lindenmühle

Anlage: 2
Blatt Nr.: 3

Querschnitt

	Datum	Name
bearbeitet		
gezeichnet		
geprüft		
Straßenquerschnitt,		Maßstab: 1 : 50

Entwurfsprüfung: MVG Datum Name

Planung:

Landespflege:

Immissionsschutz:

aufgestellt:

Mainz, den

Abteilung Verkehrswesen

Amtsleitung	Straßenverkehrsbehörde
Abteilungsleitung	Straßenbetrieb
Sachgebietsleitung	Städtebau/ Stadtbildpflege
Sachbearbeitung	Stadtplanung/ Verb. Bauleitpl.

Aktenzeichen: Maßstab: 1 : 50 Lagestatus: ETRS89/UTM32

Projekt: 4369-Mainz-MVG-SB-Zahlbach

Datei: QUER-STR.PLT/QUER-Lindenmühle