


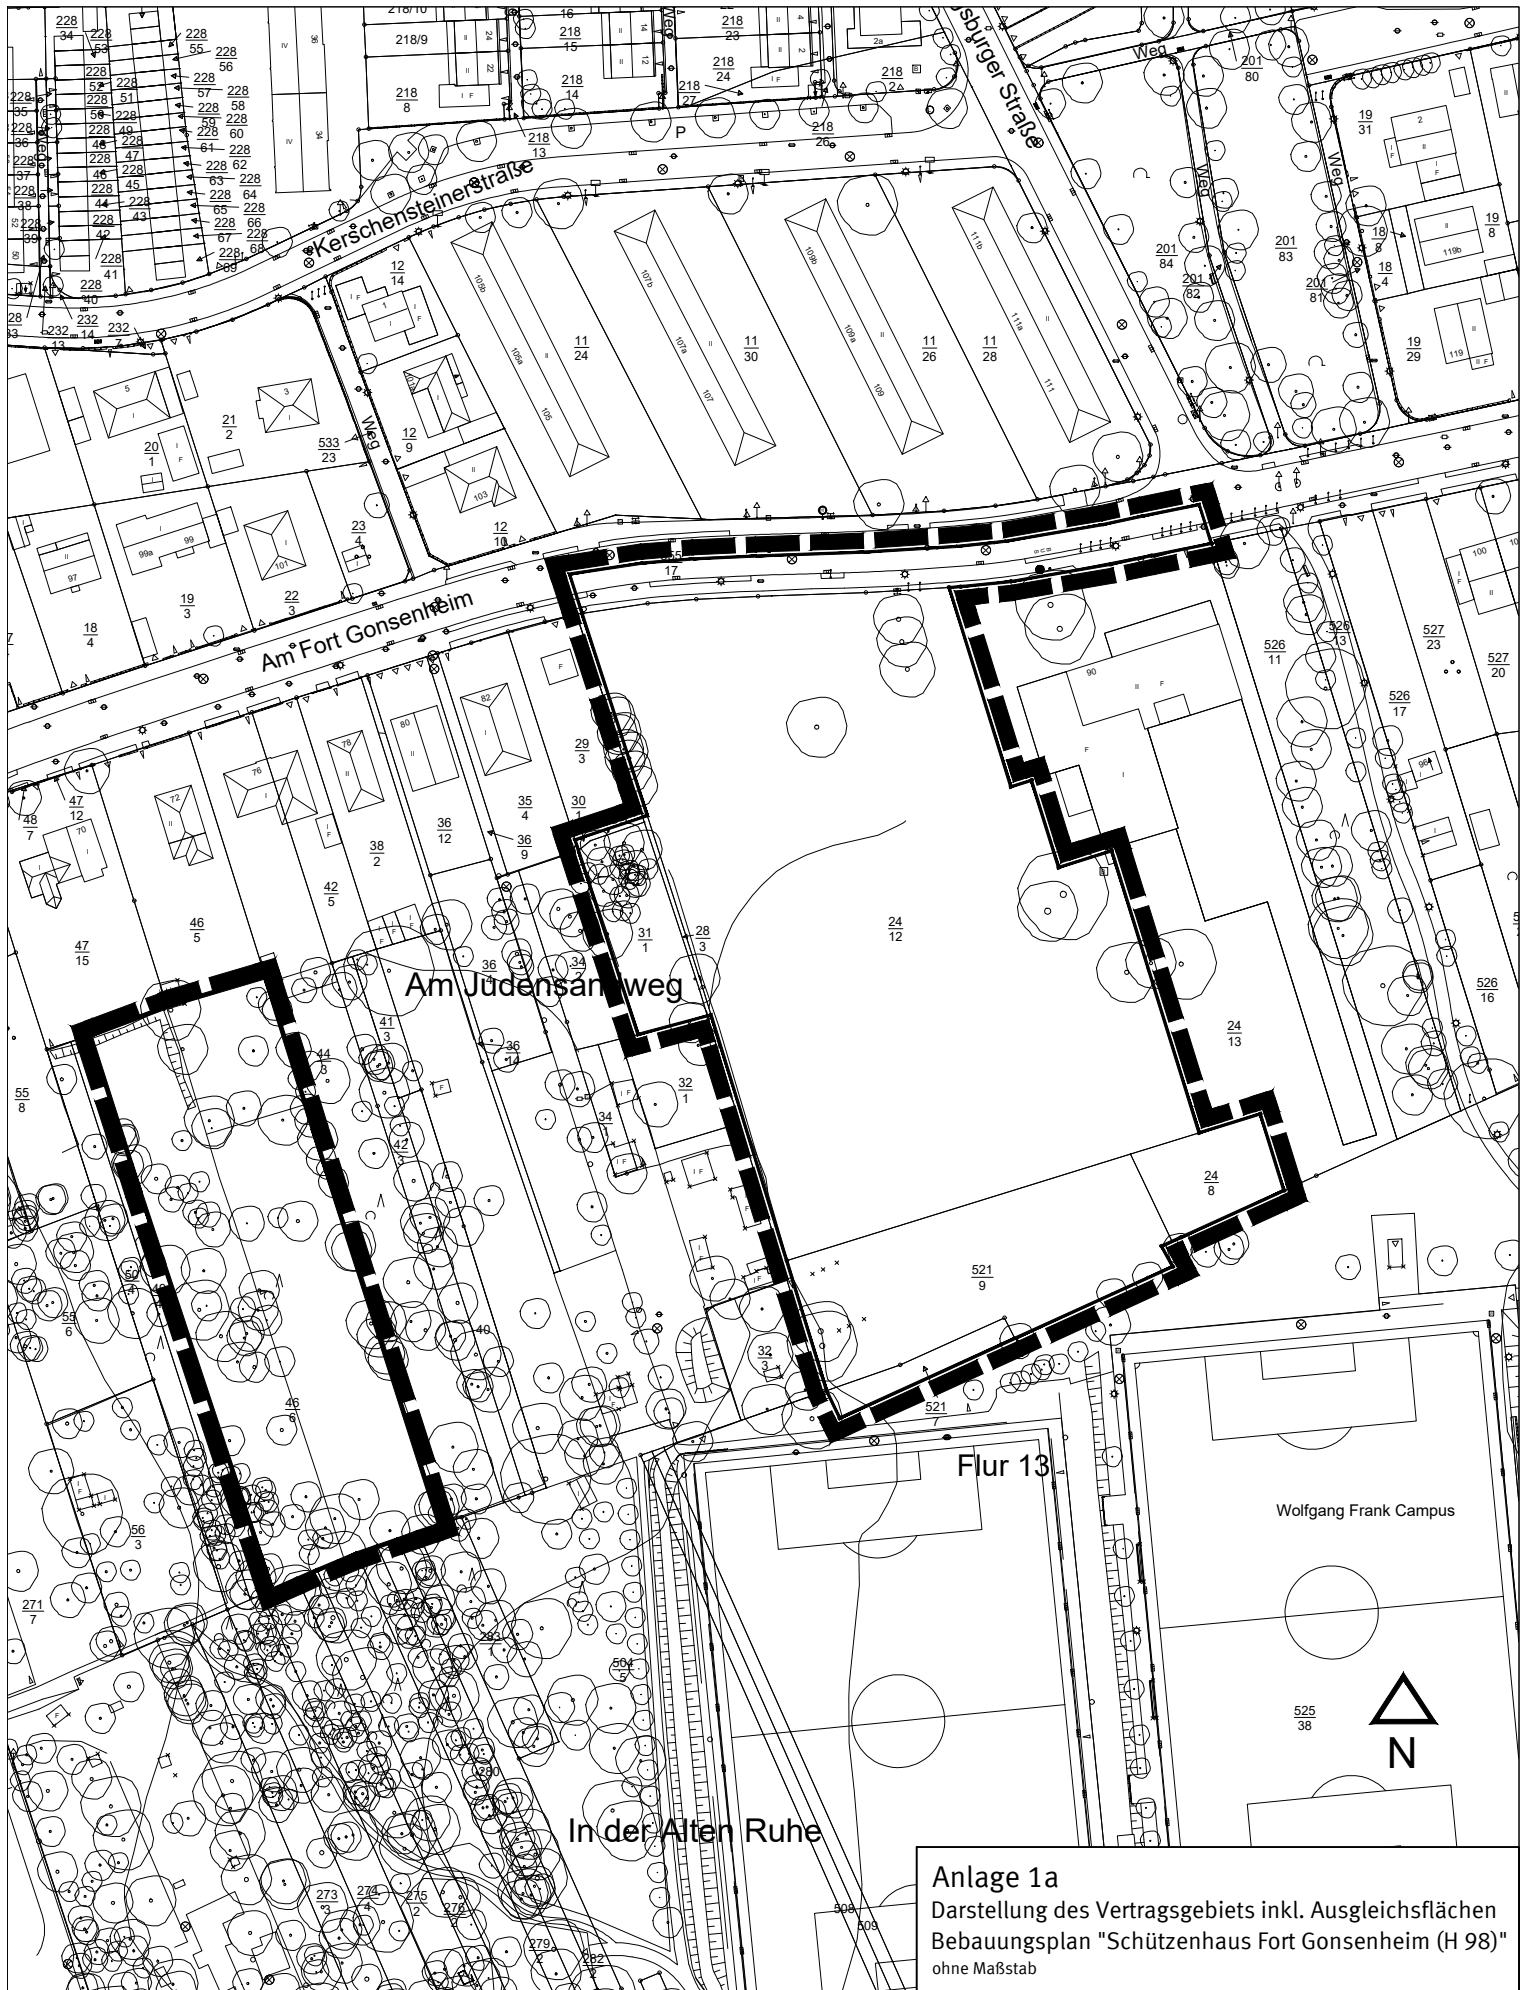

Anlage 1a
Darstellung des Vertragsgebiets inkl. Ausgleichsflächen
Bebauungsplan "Schützenhaus Fort Gonsenheim (H 98)"
ohne Maßstab