

Ersatz Nisthilfen

Maßnahme	Kürzel	Kastentyp	Ort	Anzahl
CEF1a	FQ-F	Fledermaus-Quartierkasten	Fassade	6
CEF1a	VN-F	Vogel-Nischenbrüterhöhle	Fassade	6
CEF1b	FQ	Fledermaus-Quartierkasten	Fassade / Baum	6
CEF1b	FS	Fledermaus-Spaltenkasten	Fassade / Baum	8
CEF1b	FN	Vogel-Nischenbrüterhöhle	Fassade / Baum	14
CEF3	SK	Schläferkobel	Baum Außenbereich	2
CEF2*	SK	Schläferkobel	Baum	2

Kletterpflanzen Auswahl

Fünflättrige Akebie	akebia quinata	Sonne - Halbschatten
Pfeifenwinde	Aristolochia macrophylla	Sonne - Schatten
Trompetenblume	Campsis radicans	Sonne - Schatten
Rosa Anemonen Waldrebe	Clematis mont.var.rubens	Sonne - Halbschatten (Schatten)
Immergrünes Geißblatt	Lonicera x henryi	Sonne - Schatten

Zur Beachtung
Die Genehmigungsplanung dient nur zur Erlangung der Genehmigungen und / oder Zustimmung nach den öffentlich-rechtlichen Vorschriften.
Die Genehmigungsplanung ist grundsätzlich nicht ausreichend für eine qualifizierte Ausführung der Baumaßnahme. Bei der Realisierung darf die angezeigte Baumaßnahme nicht von der genehmigten Planung abweichen.
Die Fachplaner für die Realisierung des Bauvorhabens unterliegen einer eigenverantwortlichen Prüfungspflicht.

Bäume neu

Objektname	Anzahl
2. Ordn.	17 Stück
3. Ordn.	4 Stück
Parkplätze 2. Ordn.	17 Stück
Summe:	38 Stück

Flächendoku Grünsetzung

Objektname	Fläche
Dachbegrünung, ext.	168 m²
Vegetationsflächen	3189 m²
Pflanzflächen	1959 m²
Stauden+Gräser	337 m²
Straucher	1495 m²
Überhangstreifen Stellplätze	126 m²
Rasen	1231 m²
Rasen	1231 m²
Summe:	3358 m²

LEGENDE


Pflanzung aus heimischen Gehölzen. Ziiergehöle bis zu 50% in Gebäudenähe. Pflanzenliste siehe Textteil. Baumauswahl aus Liste 'Zukunftsbäume' (GALK)

Umlaufend am Gebäudesockel Kiestraufe 50 cm breit. Wege und Zufahrten mit Betonpflasterbelag Stellplätze mit Rasenpflaster o.ä.

	Pflanzfläche Straucher		Pflanzfläche Stauden+Gräser
	Rasen		Terrassen Betonplatten
	Rasenwaben		ext. Dachbegrünung
	Stellplätze mit 70 cm unversiegeltem Überhangstreifen		Fallschutz Spielplatz Hackschnittel

--- Bearbeitungsgrenze

Grundriss Übersichtsplan M 1:200

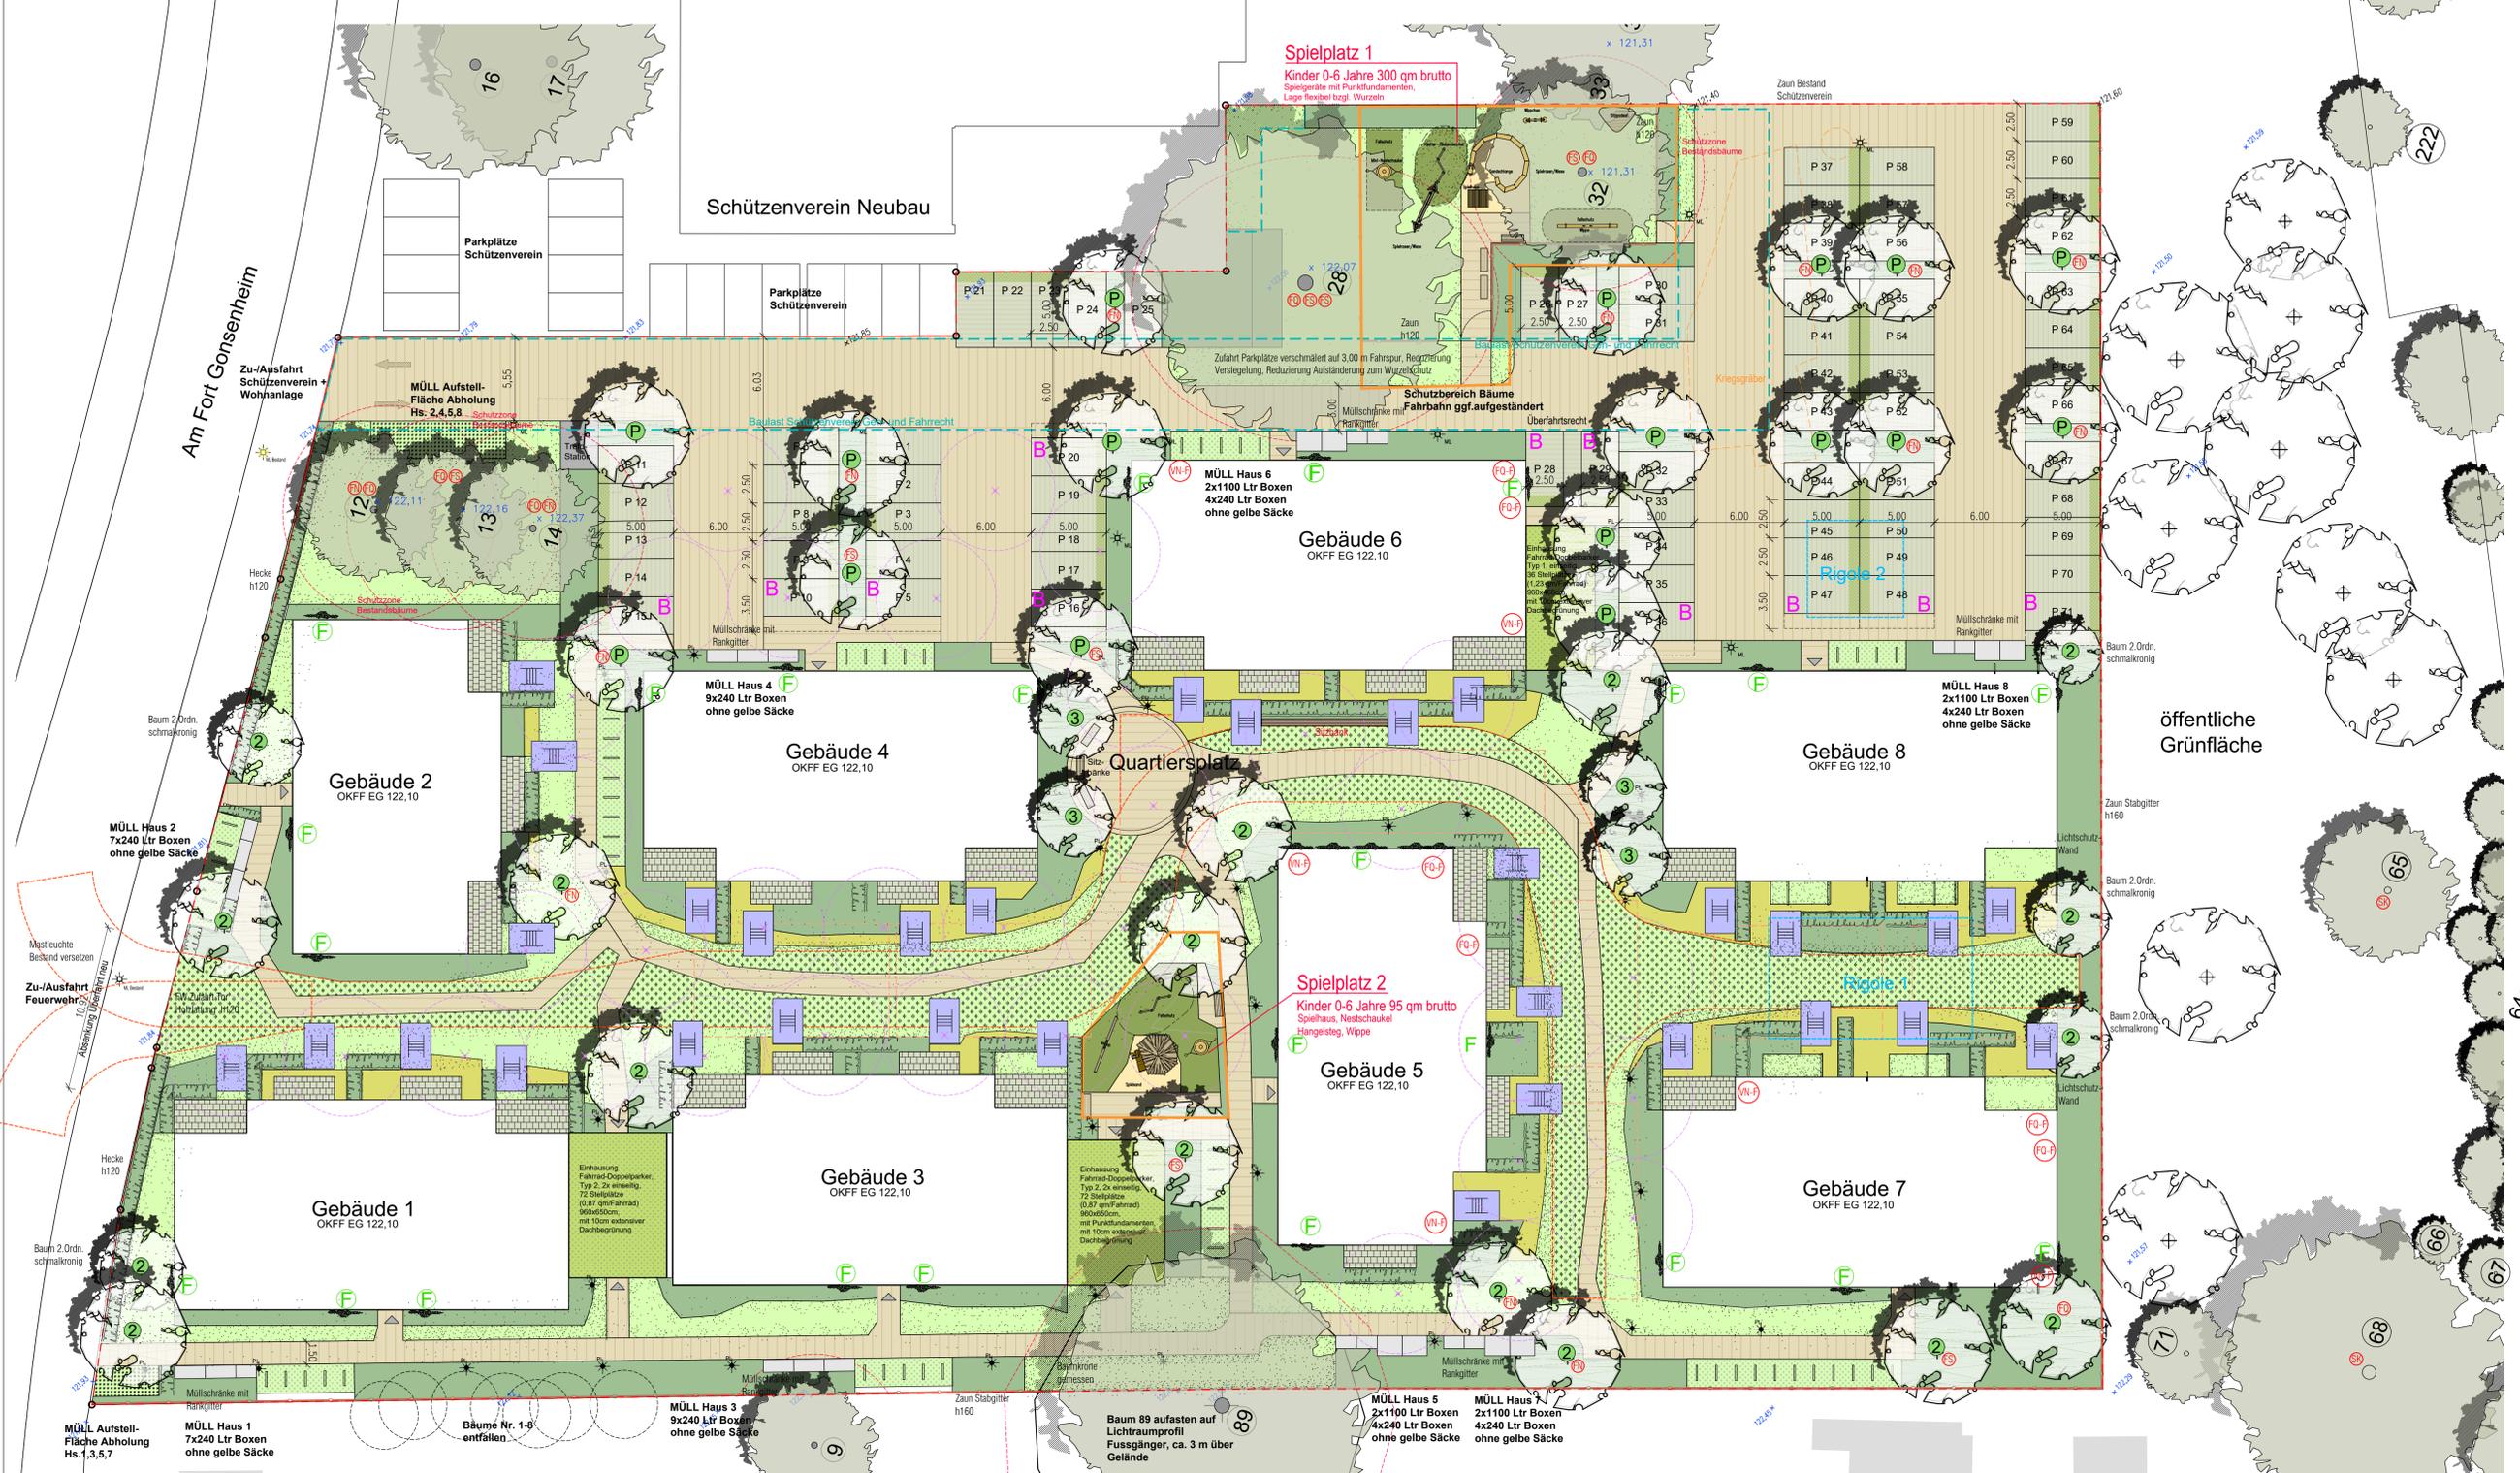

Nr.	Änderung	Veranlasst	Geändert	Datum
18	Kinderspielplätze angepasst, nur 0-6 Jahre	AG	HH	05.04.25
17	Fallschutz Spielgeräte Korrektur		HH	18.12.24
16	Nistkästen eingefügt		HH	17.12.24
15	Haus 5 Terrasse verschoben, FW-Flächen angepasst	AG	HH	16.12.24
Ind.	Gegenstand der Änderung	Veranlasst	Geändert	Datum

PROJEKT **Neubau Wohnen**

Am Fort Gonsenheim
55122 Mainz

BAUHERR PG Fort Gonsenheim GmbH
Rheinstraße 194b
55218 Ingelheim am Rhein

ZEICHNUNG **Freiflächen**
Gesamtübersicht

LEISTUNGSPHASE **GENEHMIGUNGSPLANUNG**

MASSTAB	1/200	PROJEKT-NR.	16-25W	ZEICHNUNGS-NR.	04-02	INDEX	18	
GEZEICHNET	HH							
DATUM	18.01.24							
CAD-NR.	1625W0402							
BLATTGRÖSSE	106/59	BUM_AA_G_ÜB_XX_18_F_0402_Freiflächenplan						

Harald Heims LandschaftsArchitekt BDIA
Büro für GRÜNplanung

Kronenstraße 15 • 55126 Mainz/Rhein
Telefon 06131-470000 • Fax 06131-470020