Anlage 10

Sichtdreiecke neue Zufahrten
M= 1:250

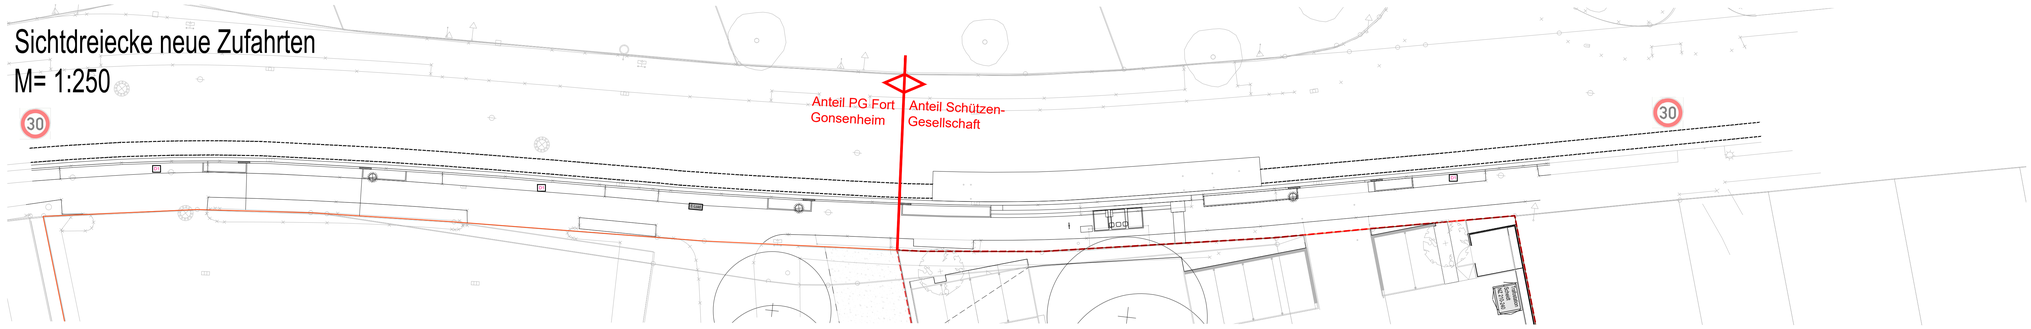

Übersicht Teilbereich BA 1
M= 1:100

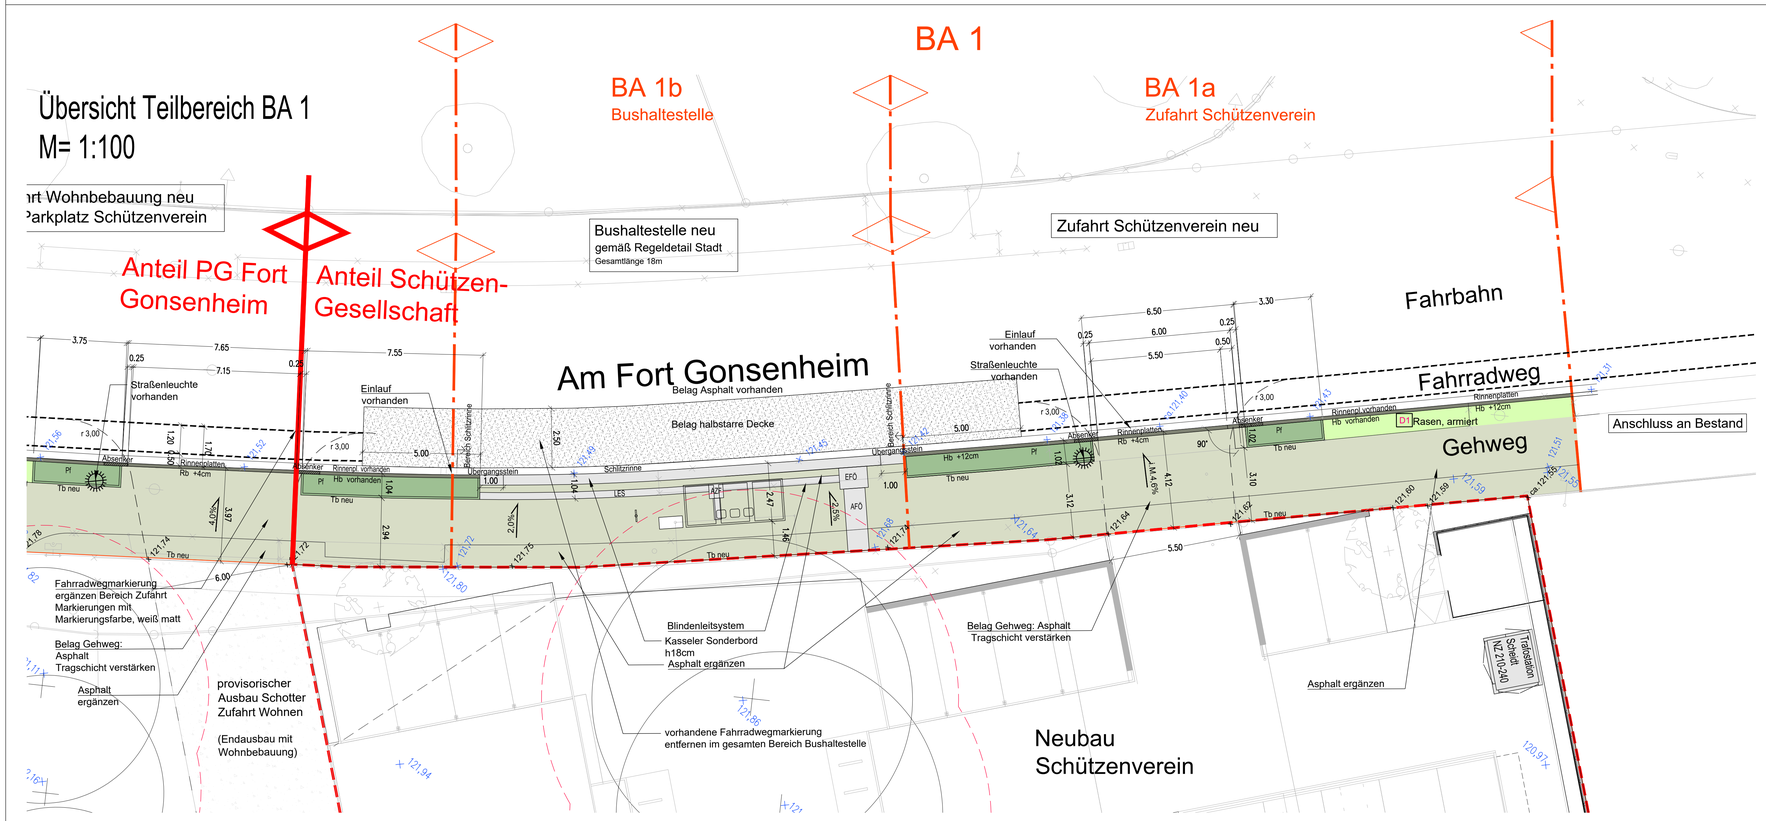

Übersicht Teilbereich BA 2
M= 1:100

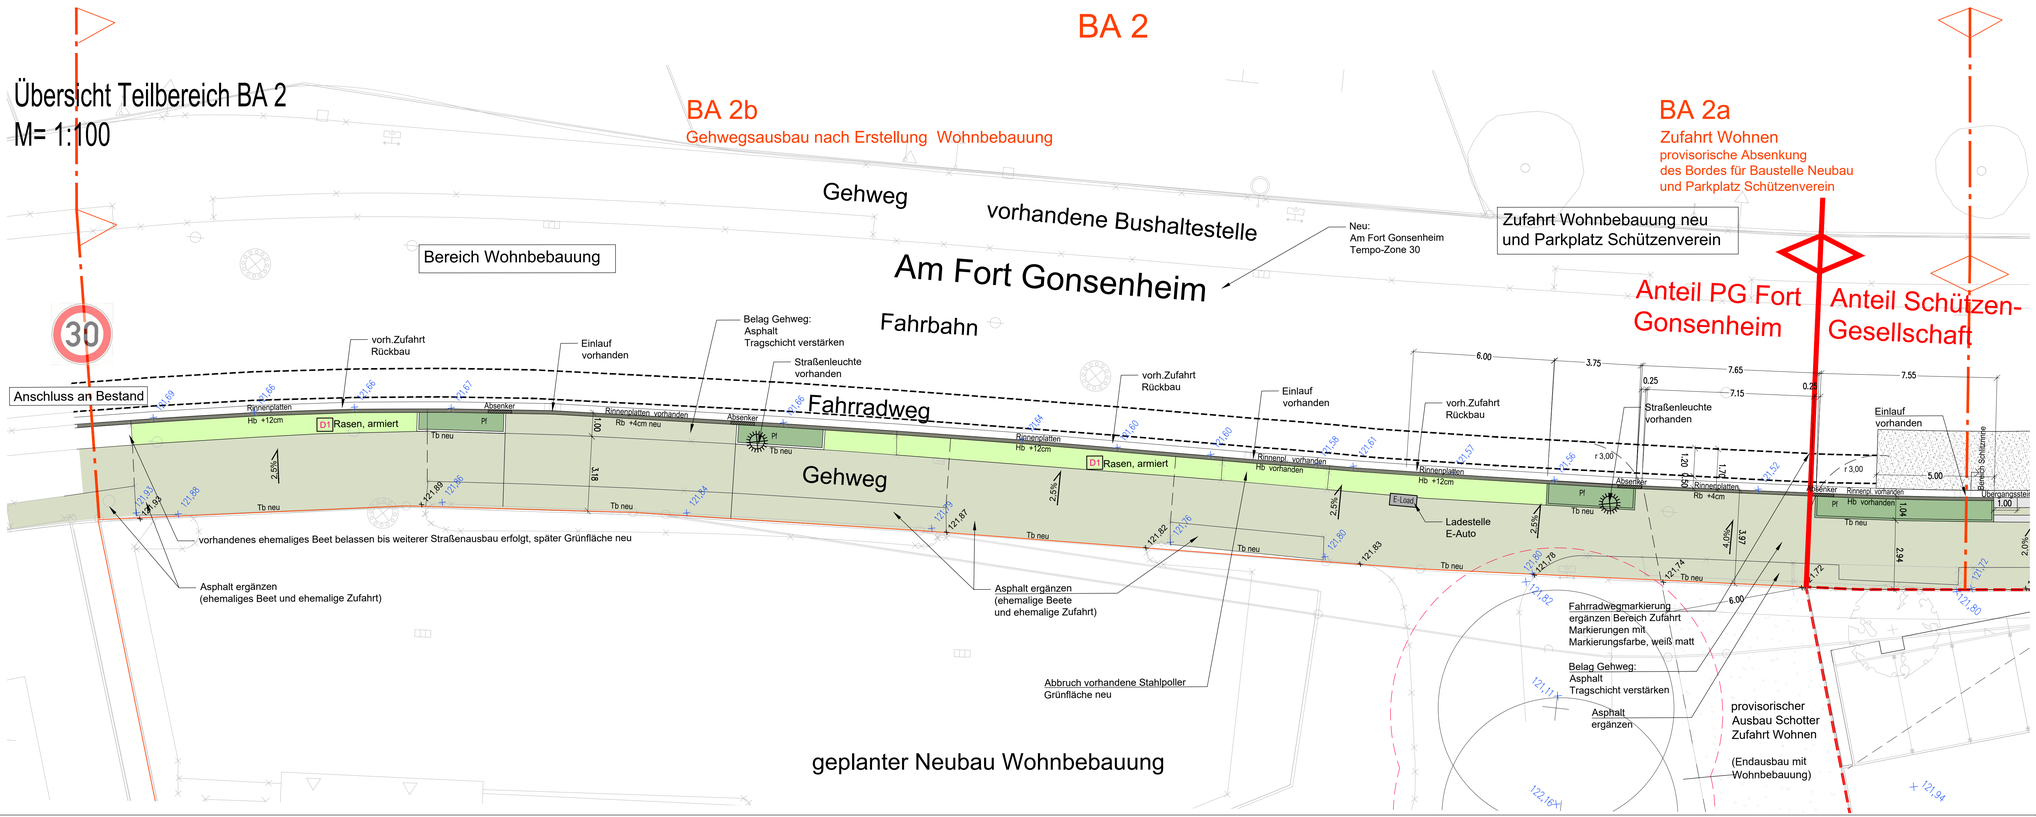

Zeichenerklärung / Planung

Alle Maße und Höhen sind örtlich zu prüfen und mit der Bauleitung abzustimmen.

Ks/Tb = Kantenstein, Tiefbord 8/20 cm
Ls = Läuferschicht
RS = Beton-Rückenstütze
OKrD = Oberkante Rohdecke
BRH = Brüstungshöhe über Fertigbelag
LS = Lichtschacht
OKFF = Oberkante Fertigfussboden
MOK = Maueroberkante
BOK/BUK = Böschungsober-/unterkante
Hb = Hochbord
D1 = Verweis Detail
ML = Mastleuchten
Nord

= Höhen Planung
= Höhen Bestand
Baum, Planung
Baum, Bestand
Asphalt
Grünfläche neu, z.B. armierter Rasen
Pf Pflanzfläche neu

Stadtvorstand				
Ortsbeirat				
Park- u. Verkehrsausschuß				
Bauausschuß				
Vorlage	Datum	Datum	Datum	Datum

Nr.	Änderung	Datum	Name
02	Anteile Anlieger eingetragen	05.05.25	HH
01	Neue TG-Zufahrt Wohnbebauung	04.05.22	HH/MB
0	zur Freigabe	28.09.20	JR

Abteilung Verkehrswesen

Amtsleitung	Straßenverkehrsbehörde
Abteilungsleitung	Straßenbetrieb
Sachgebietsleitung	Städtebau/ Stadtbildpflege
Sachbearbeitung	Stadtplanung / Verb. Bauleitpl.

Aktenzeichen : Maßstab: Lagestatus: ETRS89/UTM32

PROJEKT **Neubau**
Schützenverein Mainz Am Fort Gonsenheim 9

VORABZUG Stand 05.05.2025

BAUHERR Schützengesellschaft Mainz e.V.
und
PG Fort Gonsenheim GmbH

ZEICHNUNG **Freiflächen**
Straßenplanung öffentlicher Bereich

LEISTUNGSPHASE
AUSFÜHRUNGSPLANUNG

MASSTAB	div	PROJEKT-NR.	ZEICHNUNGS-NR.	INDEX
GEZEICHNET	HH/JR	16-25	05-13	02
DATUM	28.09.20			
CAD-NR.	16250513			
BLATTGRÖSSE	65/108			

Harald Heims LandschaftsArchitekt BDLA
Büro für GRÜNplanung
Kronenstraße 15 ◦ 55126 Mainz/Rhein
Telefon 06131-470000 Fax 06131-470020
Büro für Grünplanung

w:\16-25_schützenverein_am_fort_gonsenheim\plan\05-01d schützenverein neubau.dwg