



Landeshauptstadt
Mainz


Rheinufer Mainz

2.Bauabschnitt von Rheingarage bis Zollhafen

Entwurfsbroschüre

25.08.2025

01 ENTWURF - Konzept

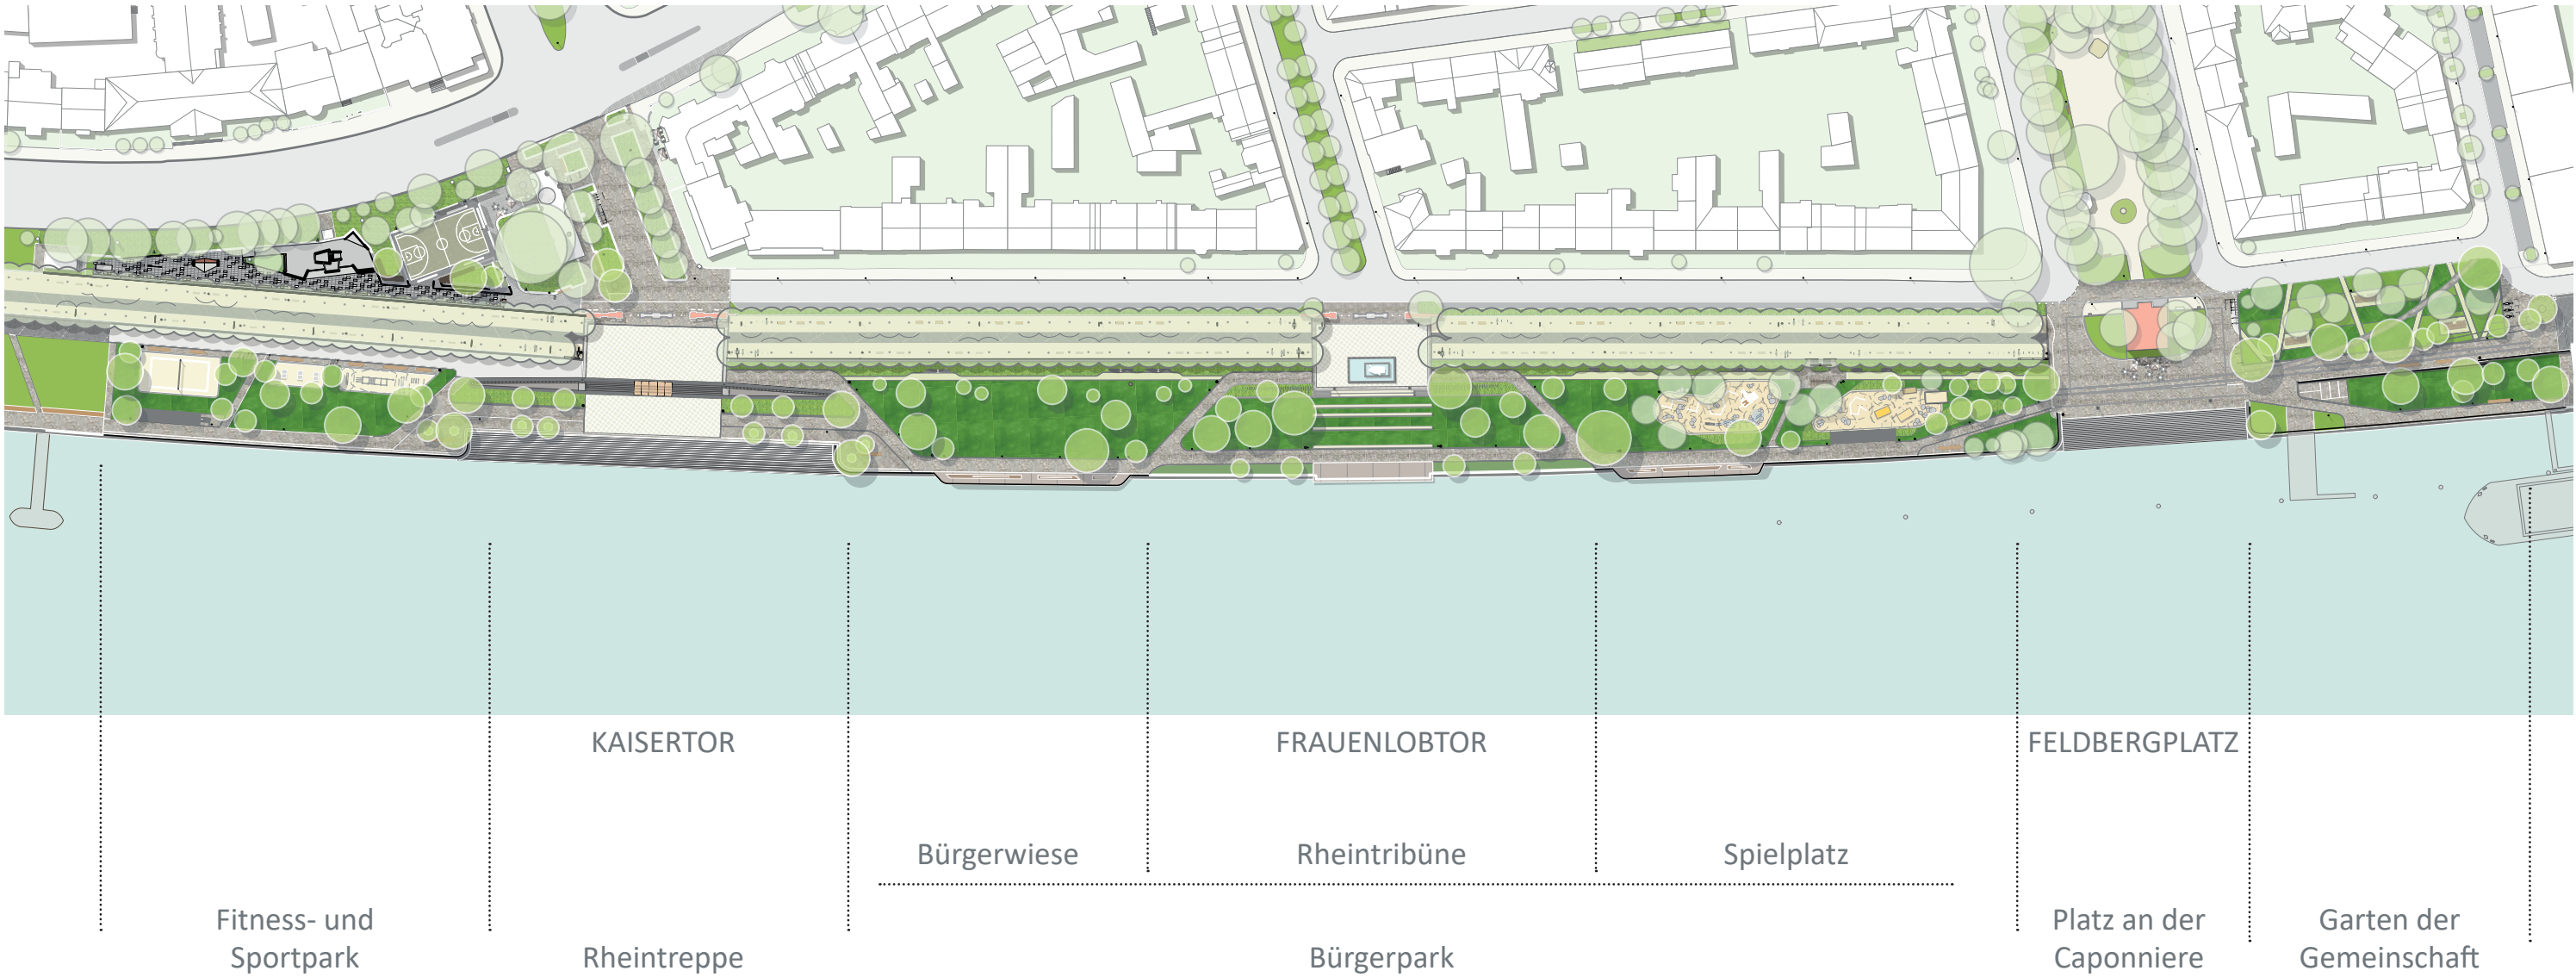

01 ENTWURF - Fitness- und Sportpark




Der bestehende Skatepark wird um die Fläche bis hin zum Tiefgarageneingang erweitert. Der Gehweg entlang der Rheinallee entfällt, die Baumstandorte profitieren von mehr Grünflächen und ein Puffer zur Straße entsteht. Ein Basketballfeld mit zwei Körben


entsteht und wird gerahmt von Wandelementen, die zur freien kreativen Gestaltung der Streetart-Szene genutzt werden können. Auf dem Tiefkai entsteht eine großzügige Outdoor-Sportanlage.

Beachvolleyball, Tischtennisplatten und Calisthenics machen unterschiedliche sportliche Aktivitäten möglich. Schatten spendet eine Pergola und neue Baumstellungen.


01 ENTWURF - Fitness- und Sportpark - Schnitte

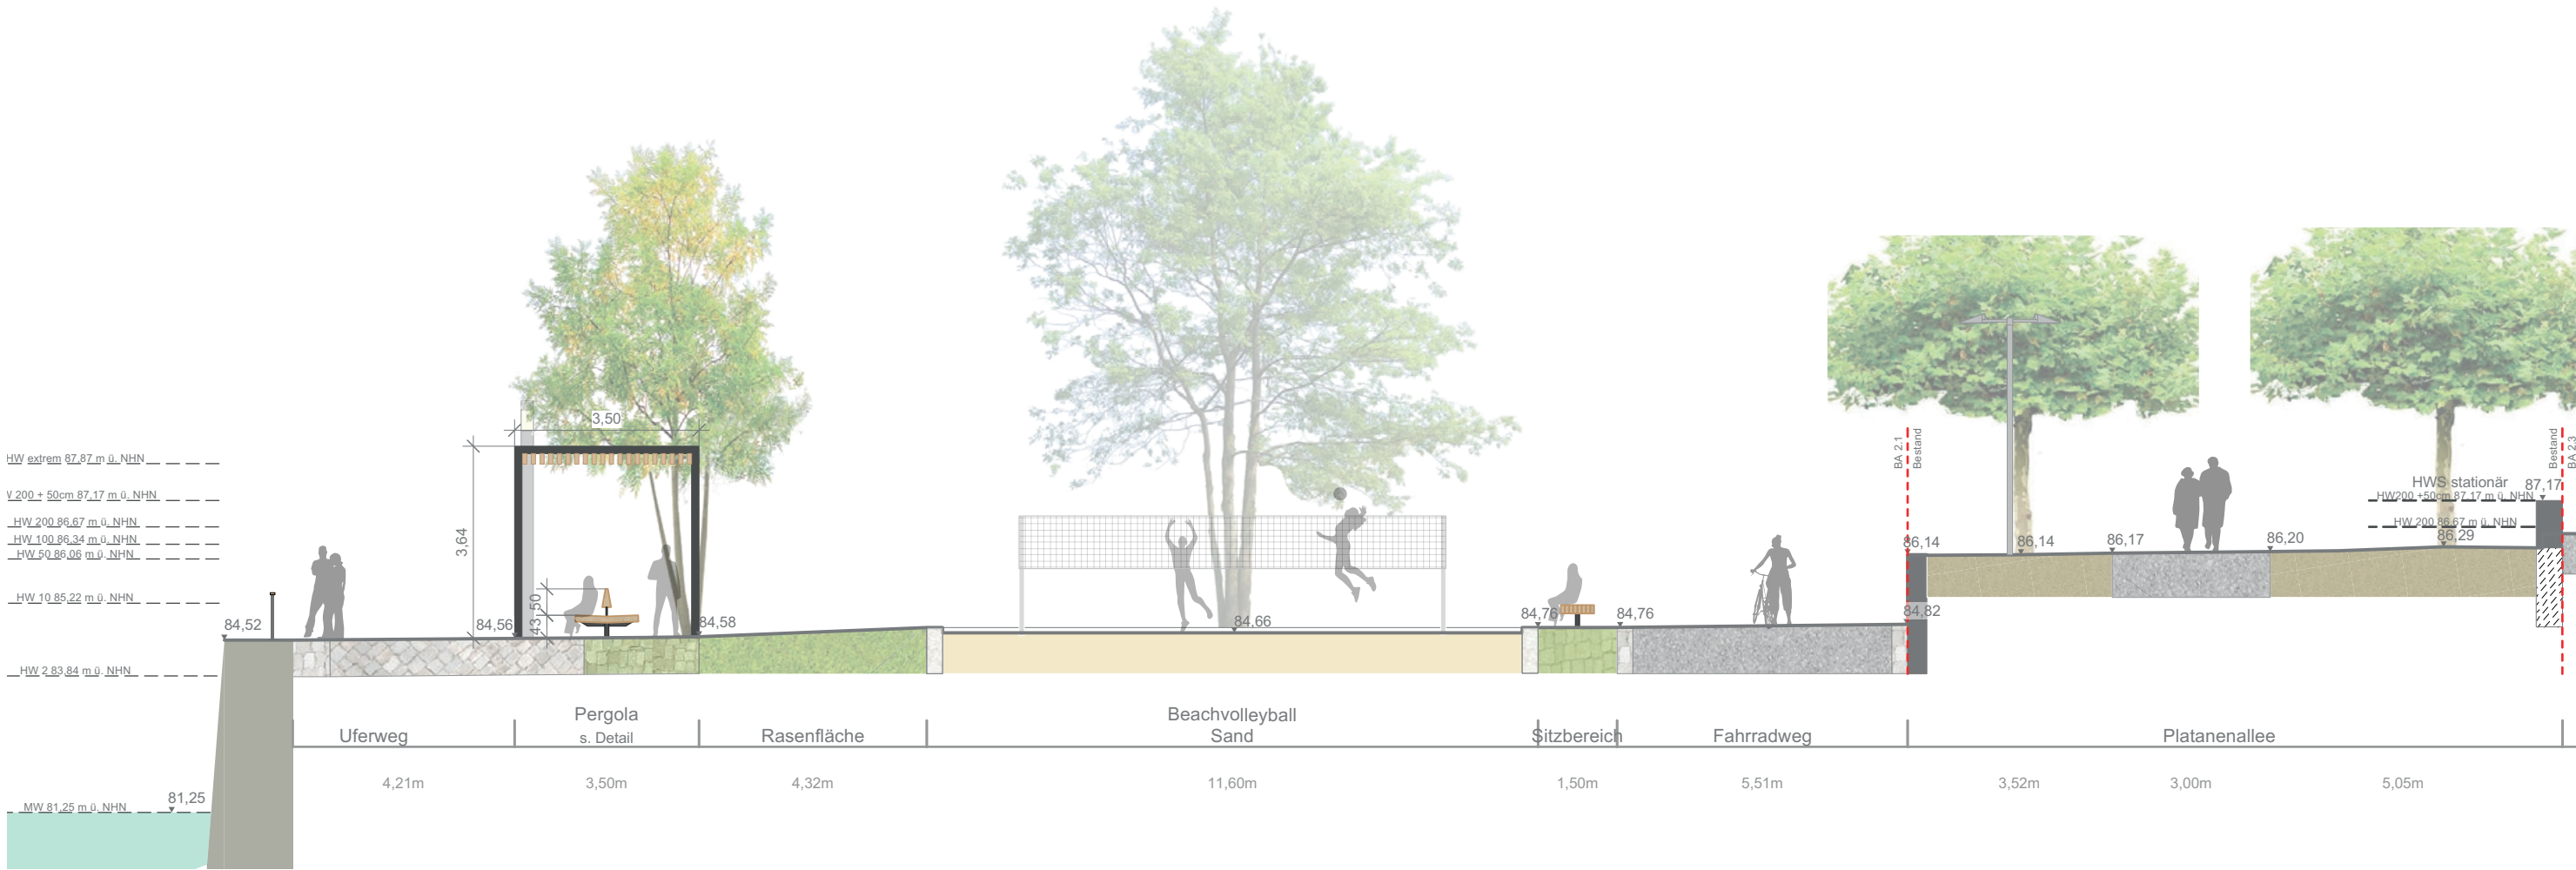

01 ENTWURF - Fitness- und Sportpark - Schnitte

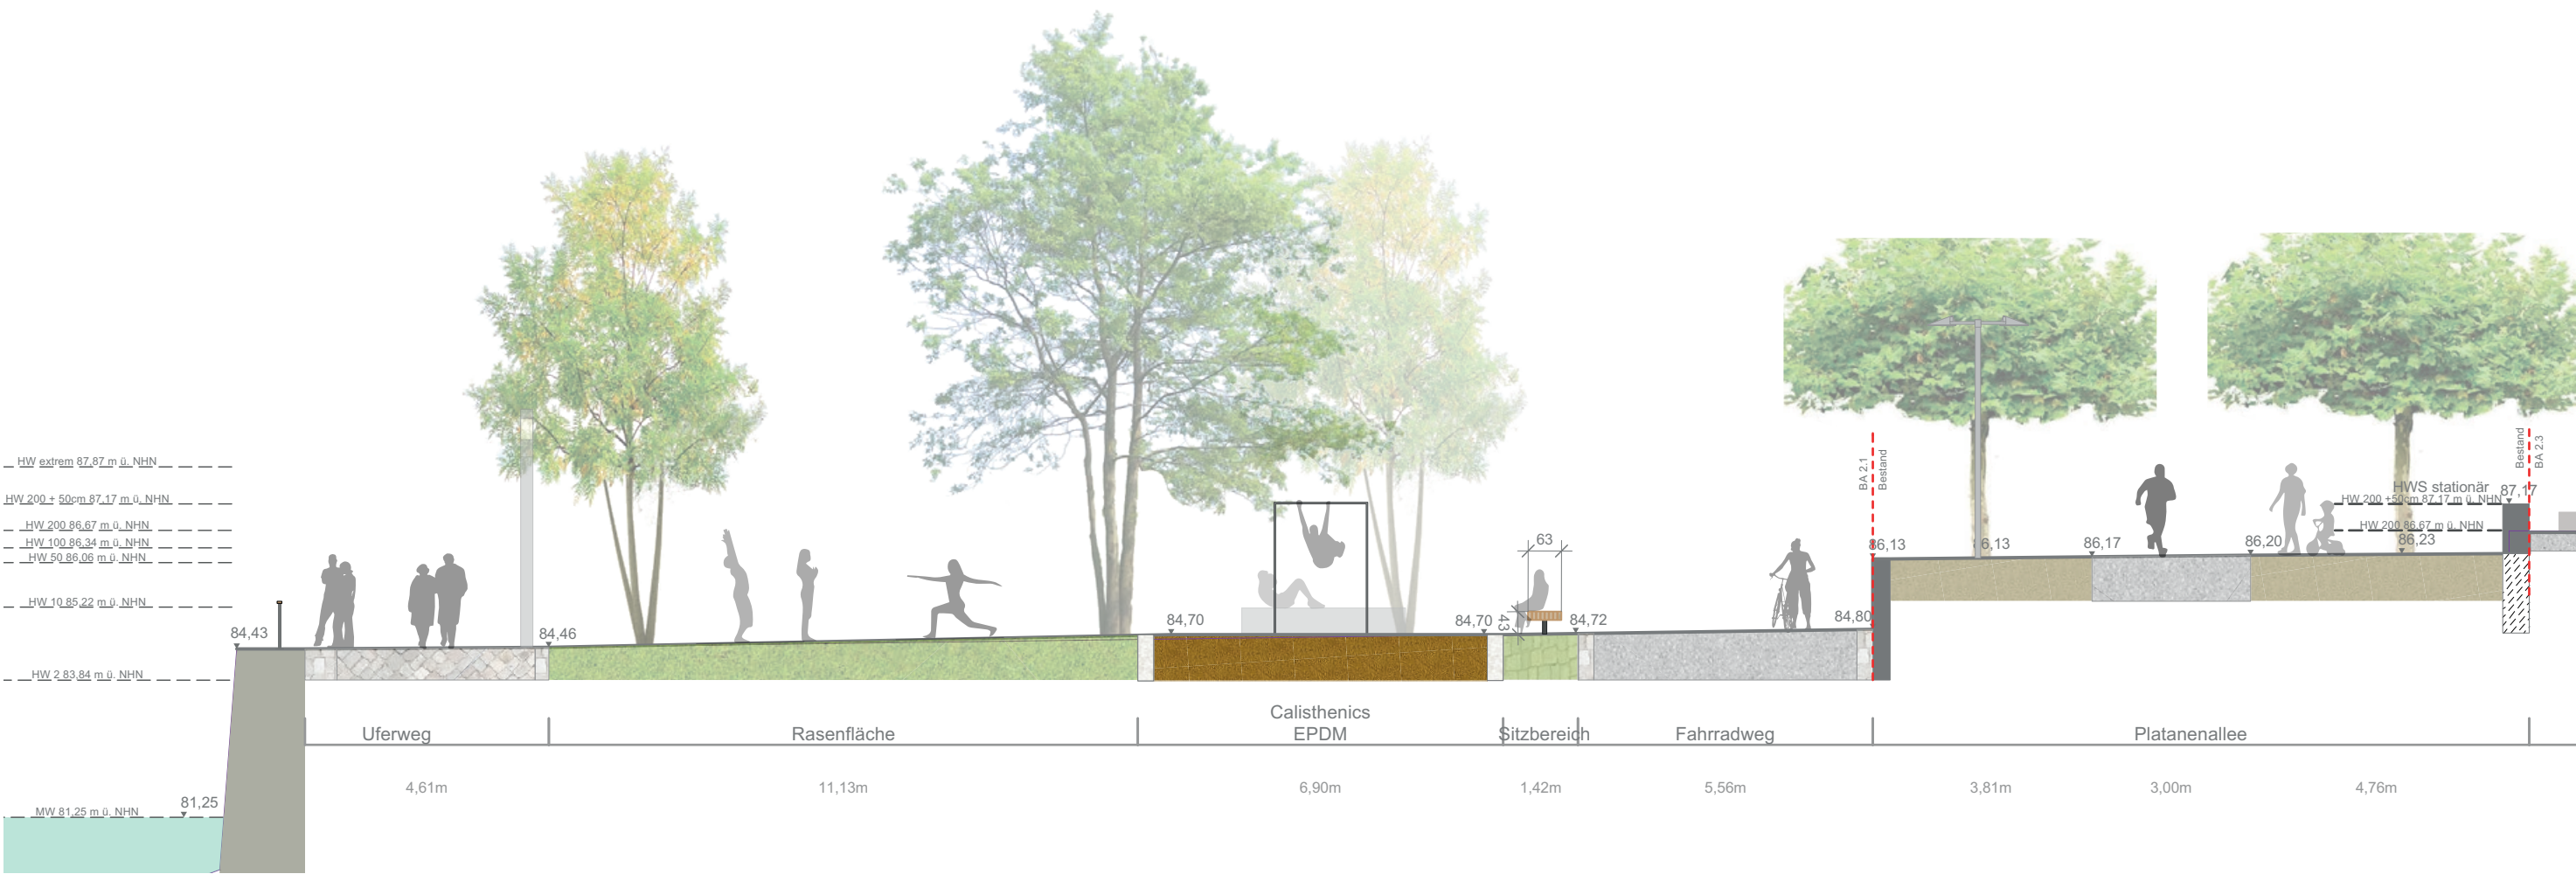


01 ENTWURF - Fitness- und Sportpark -
Ansicht

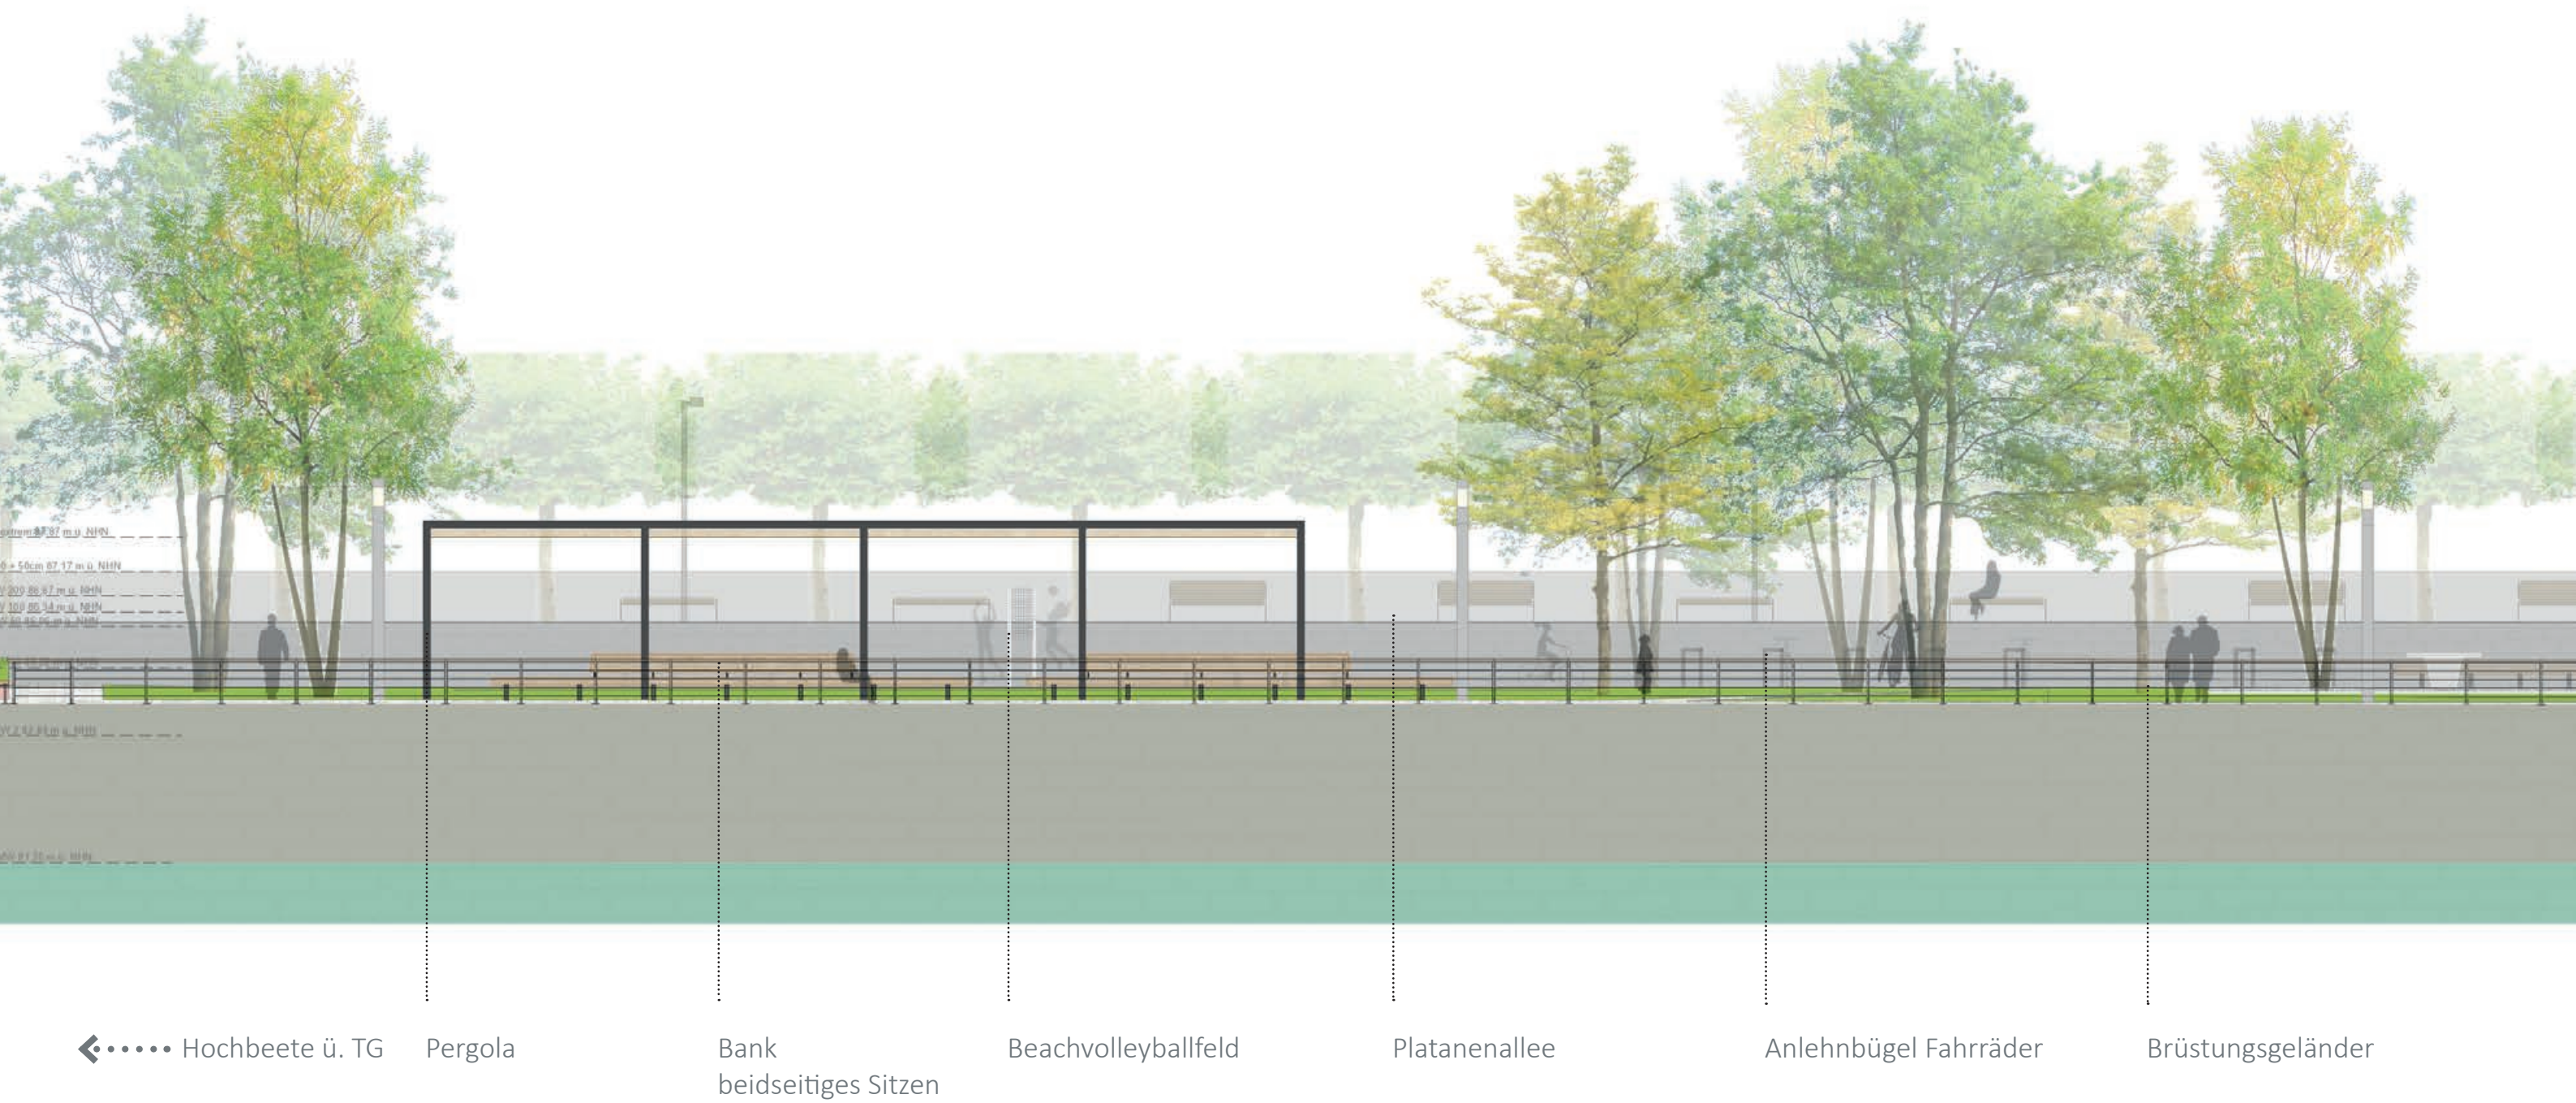




01 ENTWURF - Kaisertor

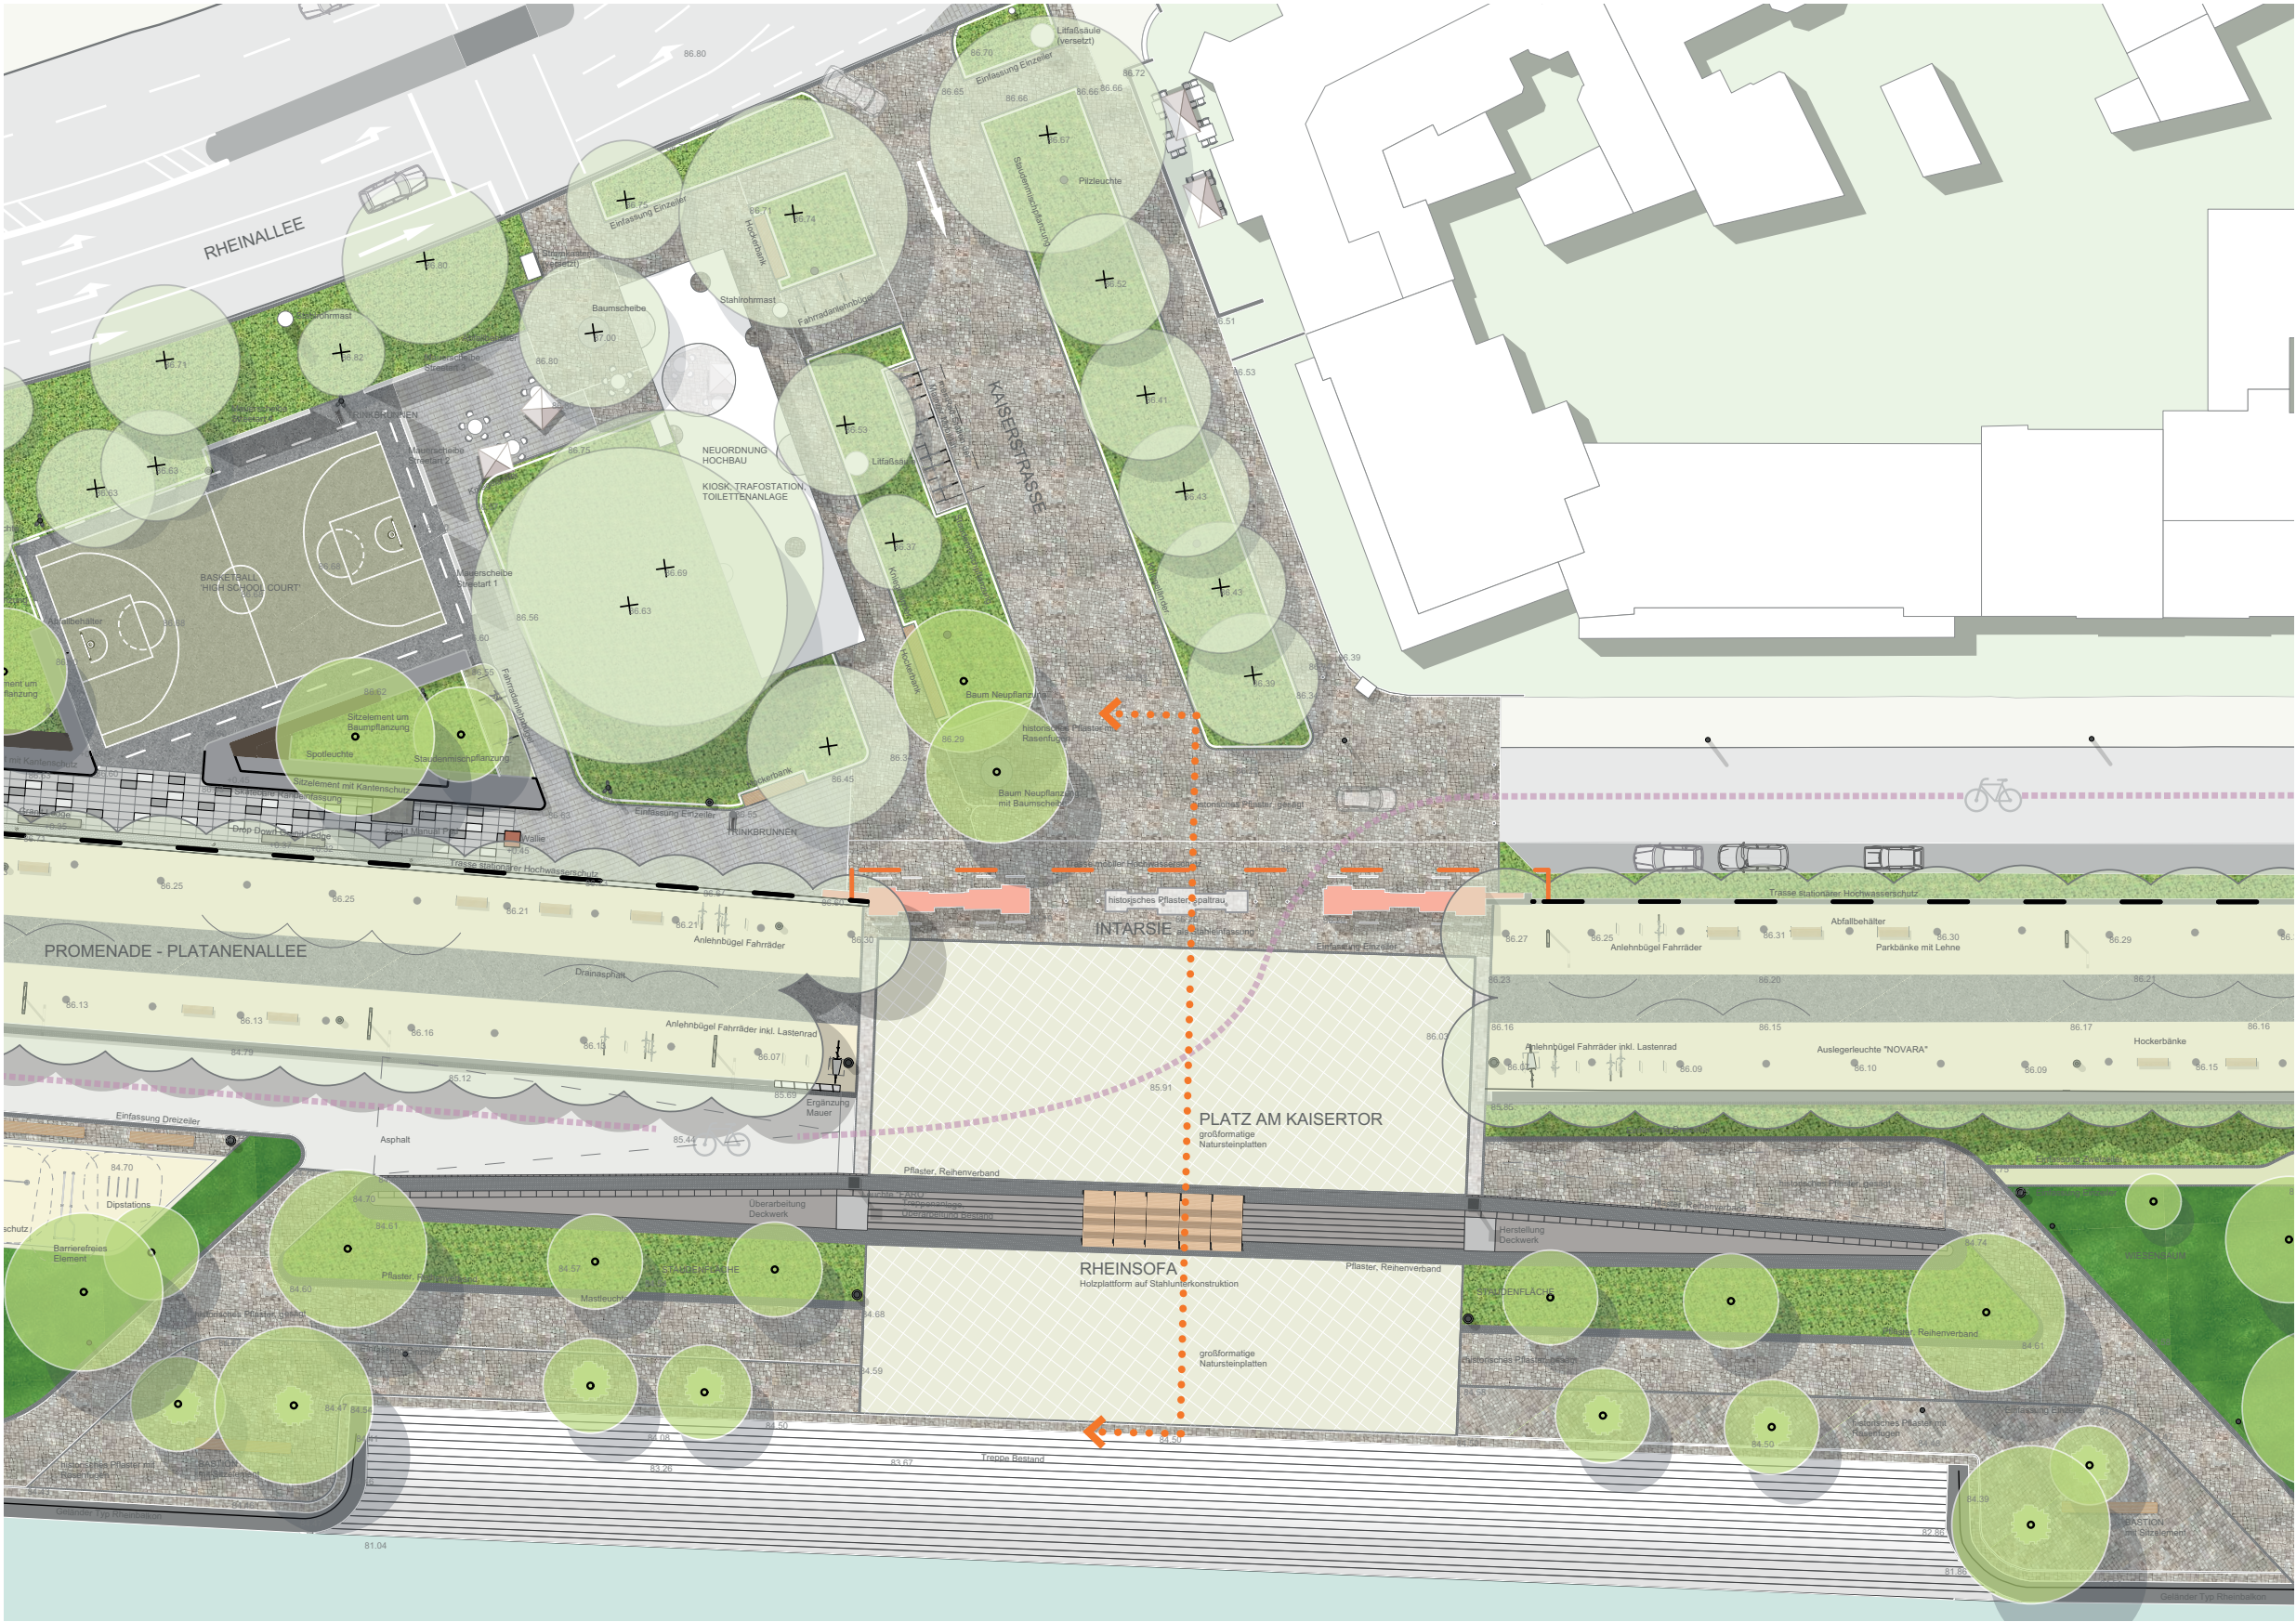


Das Ende der Kaiserstraße wird platzartig aufgewertet, hierzu entfallen die Stellplätze. Durch die Neuordnung von Kiosk, Trafostation und einer Toilettenanlage entsteht ein neues Platzgefüge mit neuer Aufenthaltsqualität.

Die Platzfläche gestaltet sich analog zur Platzgestaltung am Raimunditor. Großformatige Platten werden als Intarsie in das umgebene historische Pflaster gelegt.

01 ENTWURF - Kaisertor - Schnitt

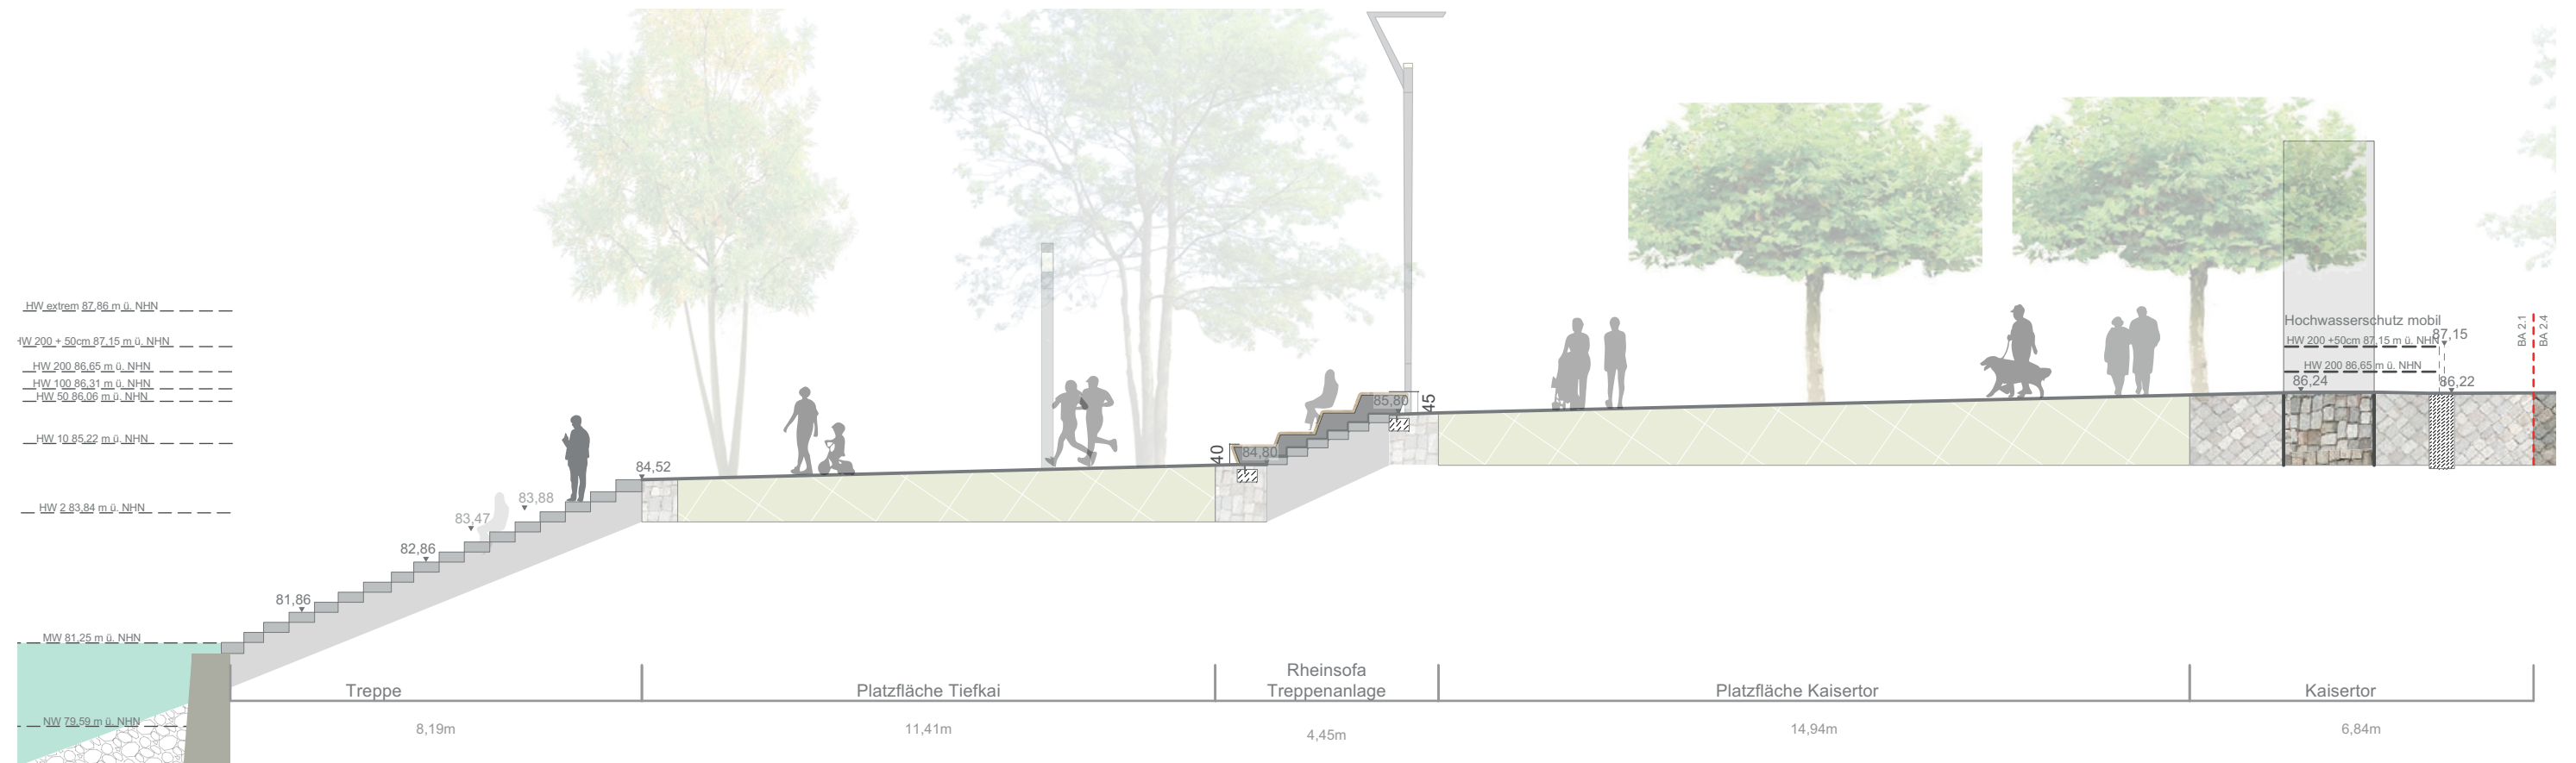

01 ENTWURF - Kaisertor - Ansicht

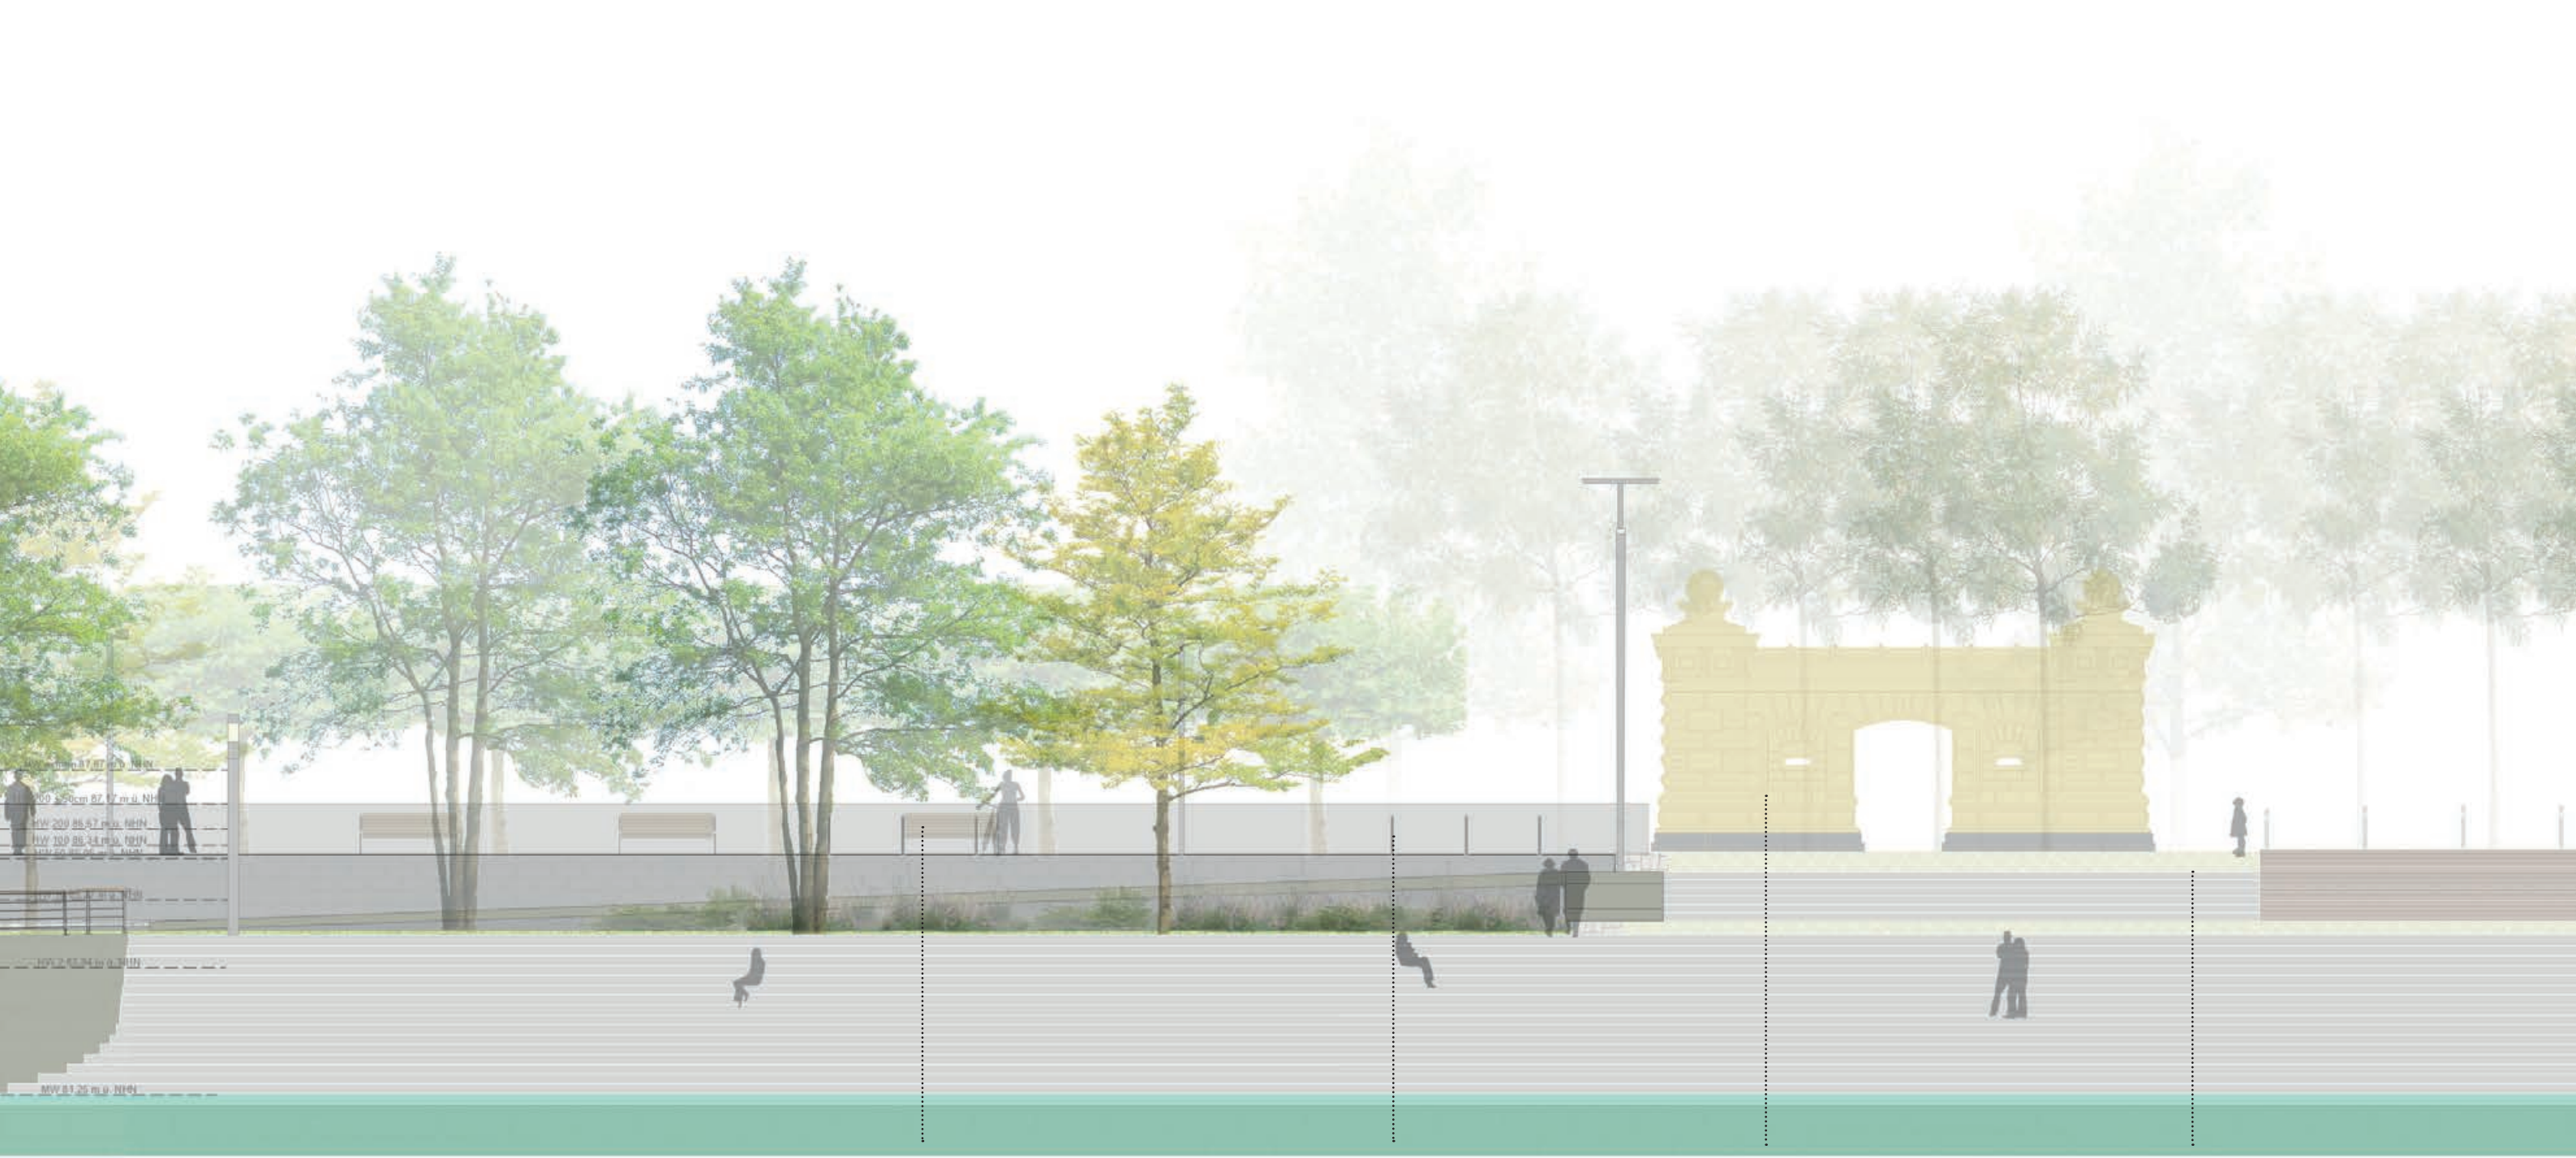

◀..... Fitness- und Sportpark

Parkbank


Anlehnbügel Fahrräder

Kaisertor


Platz am Kaisertor




01 ENTWURF - Bürgerpark

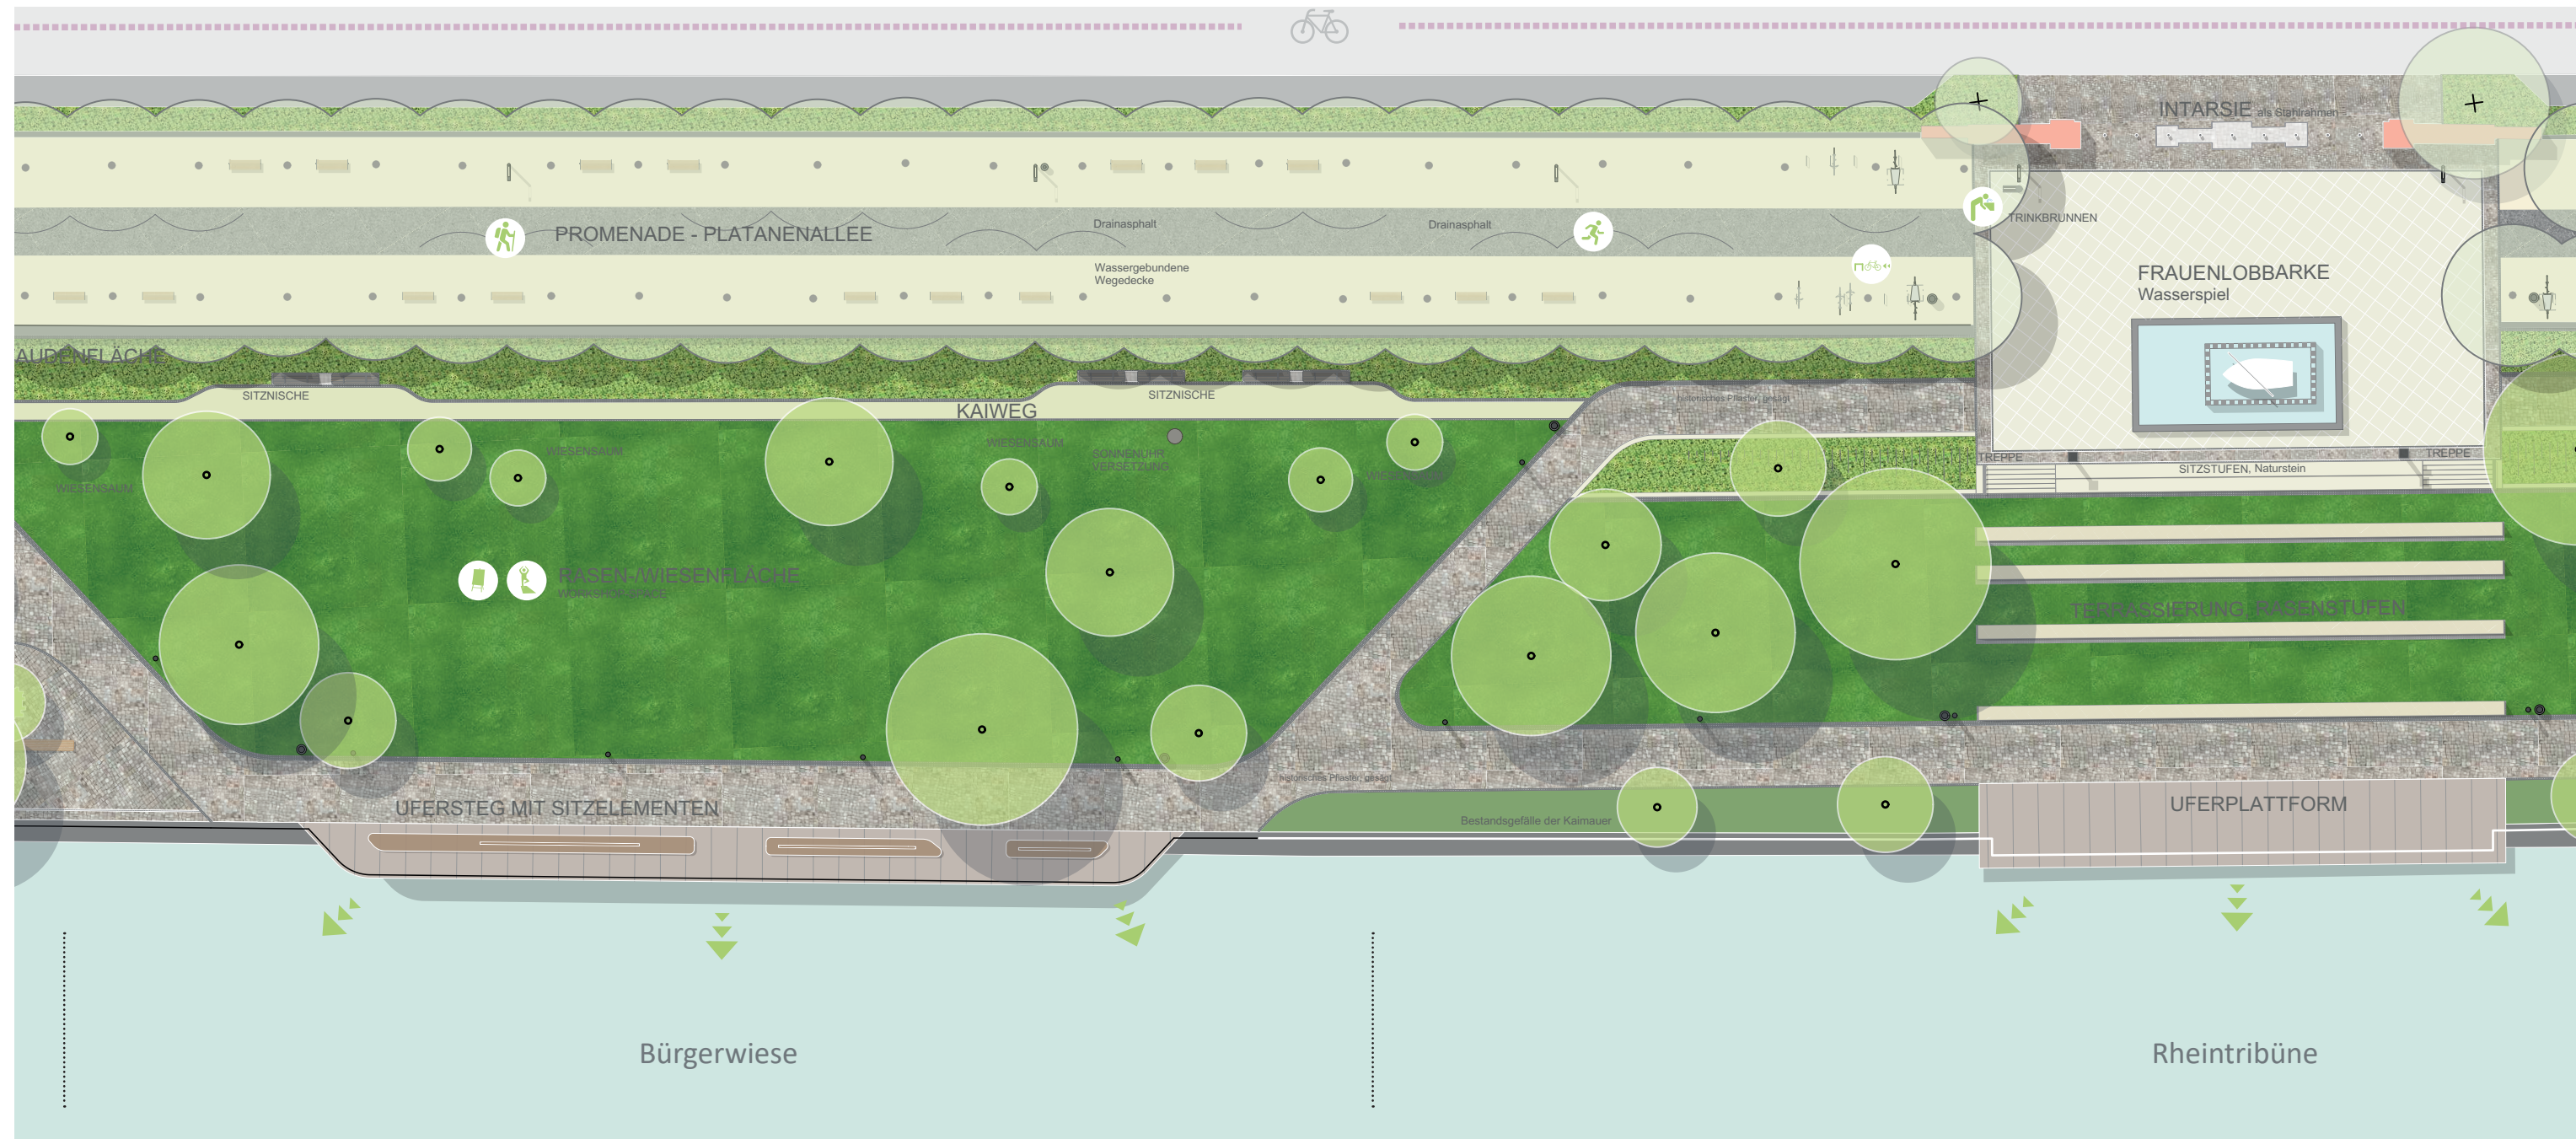

Der Bereich zwischen Kaisertor und Caponniere zeichnet sich als große Grünfläche aus. Der Bürgerpark kann wiederum in drei Abschnitte gegliedert werden: **Bürgerwiese**, **Rheintribüne** und **Spielplatz**.

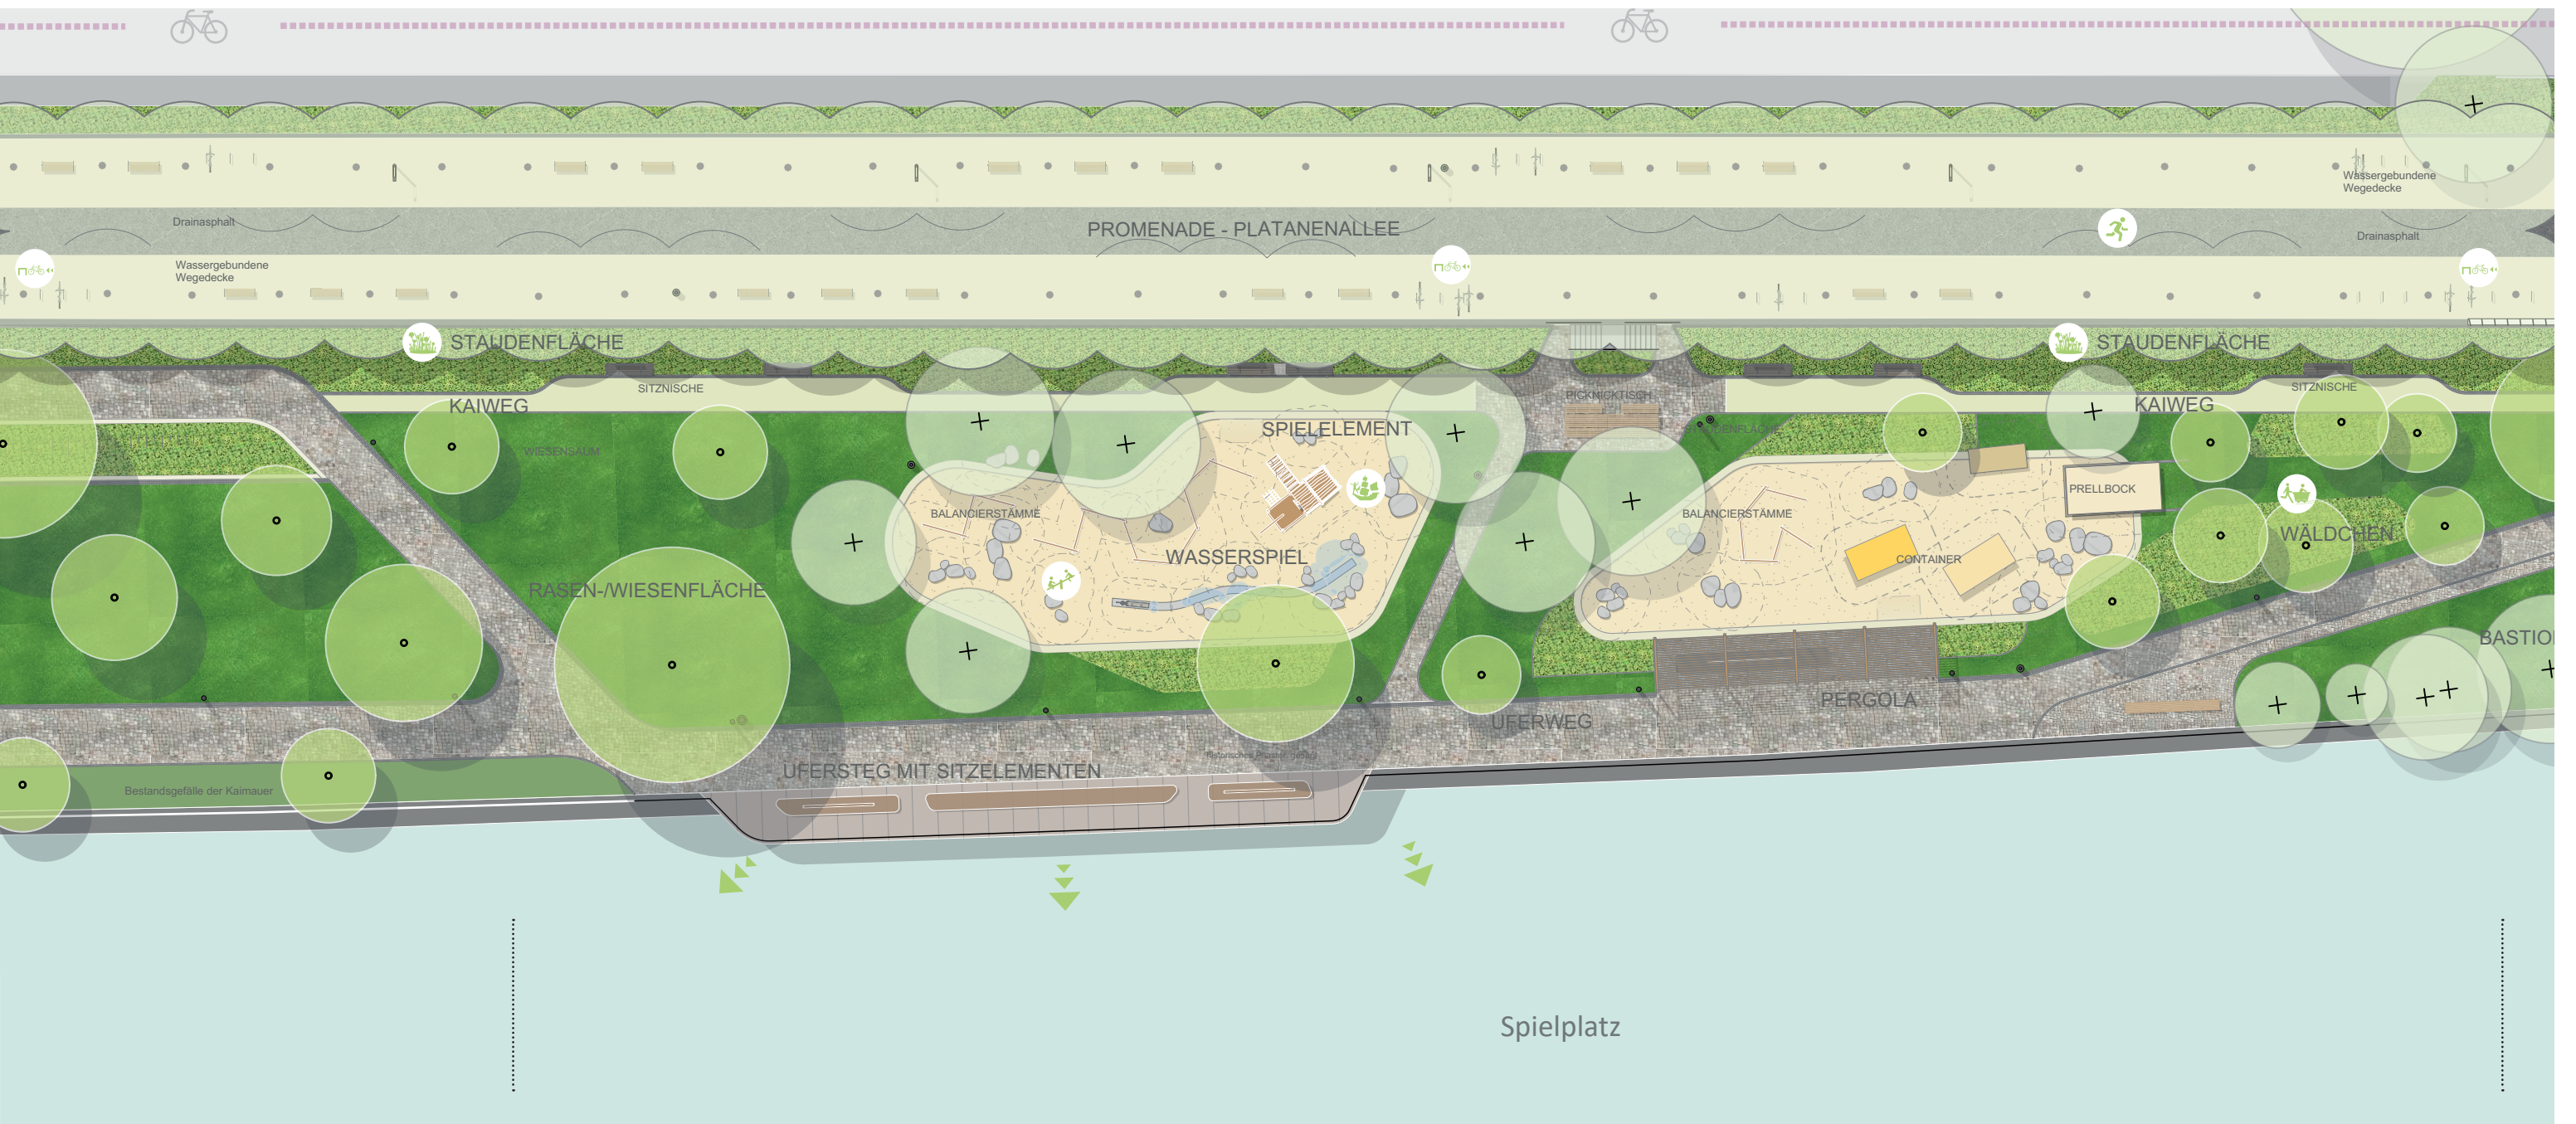

01 ENTWURF - Bürgerwiese

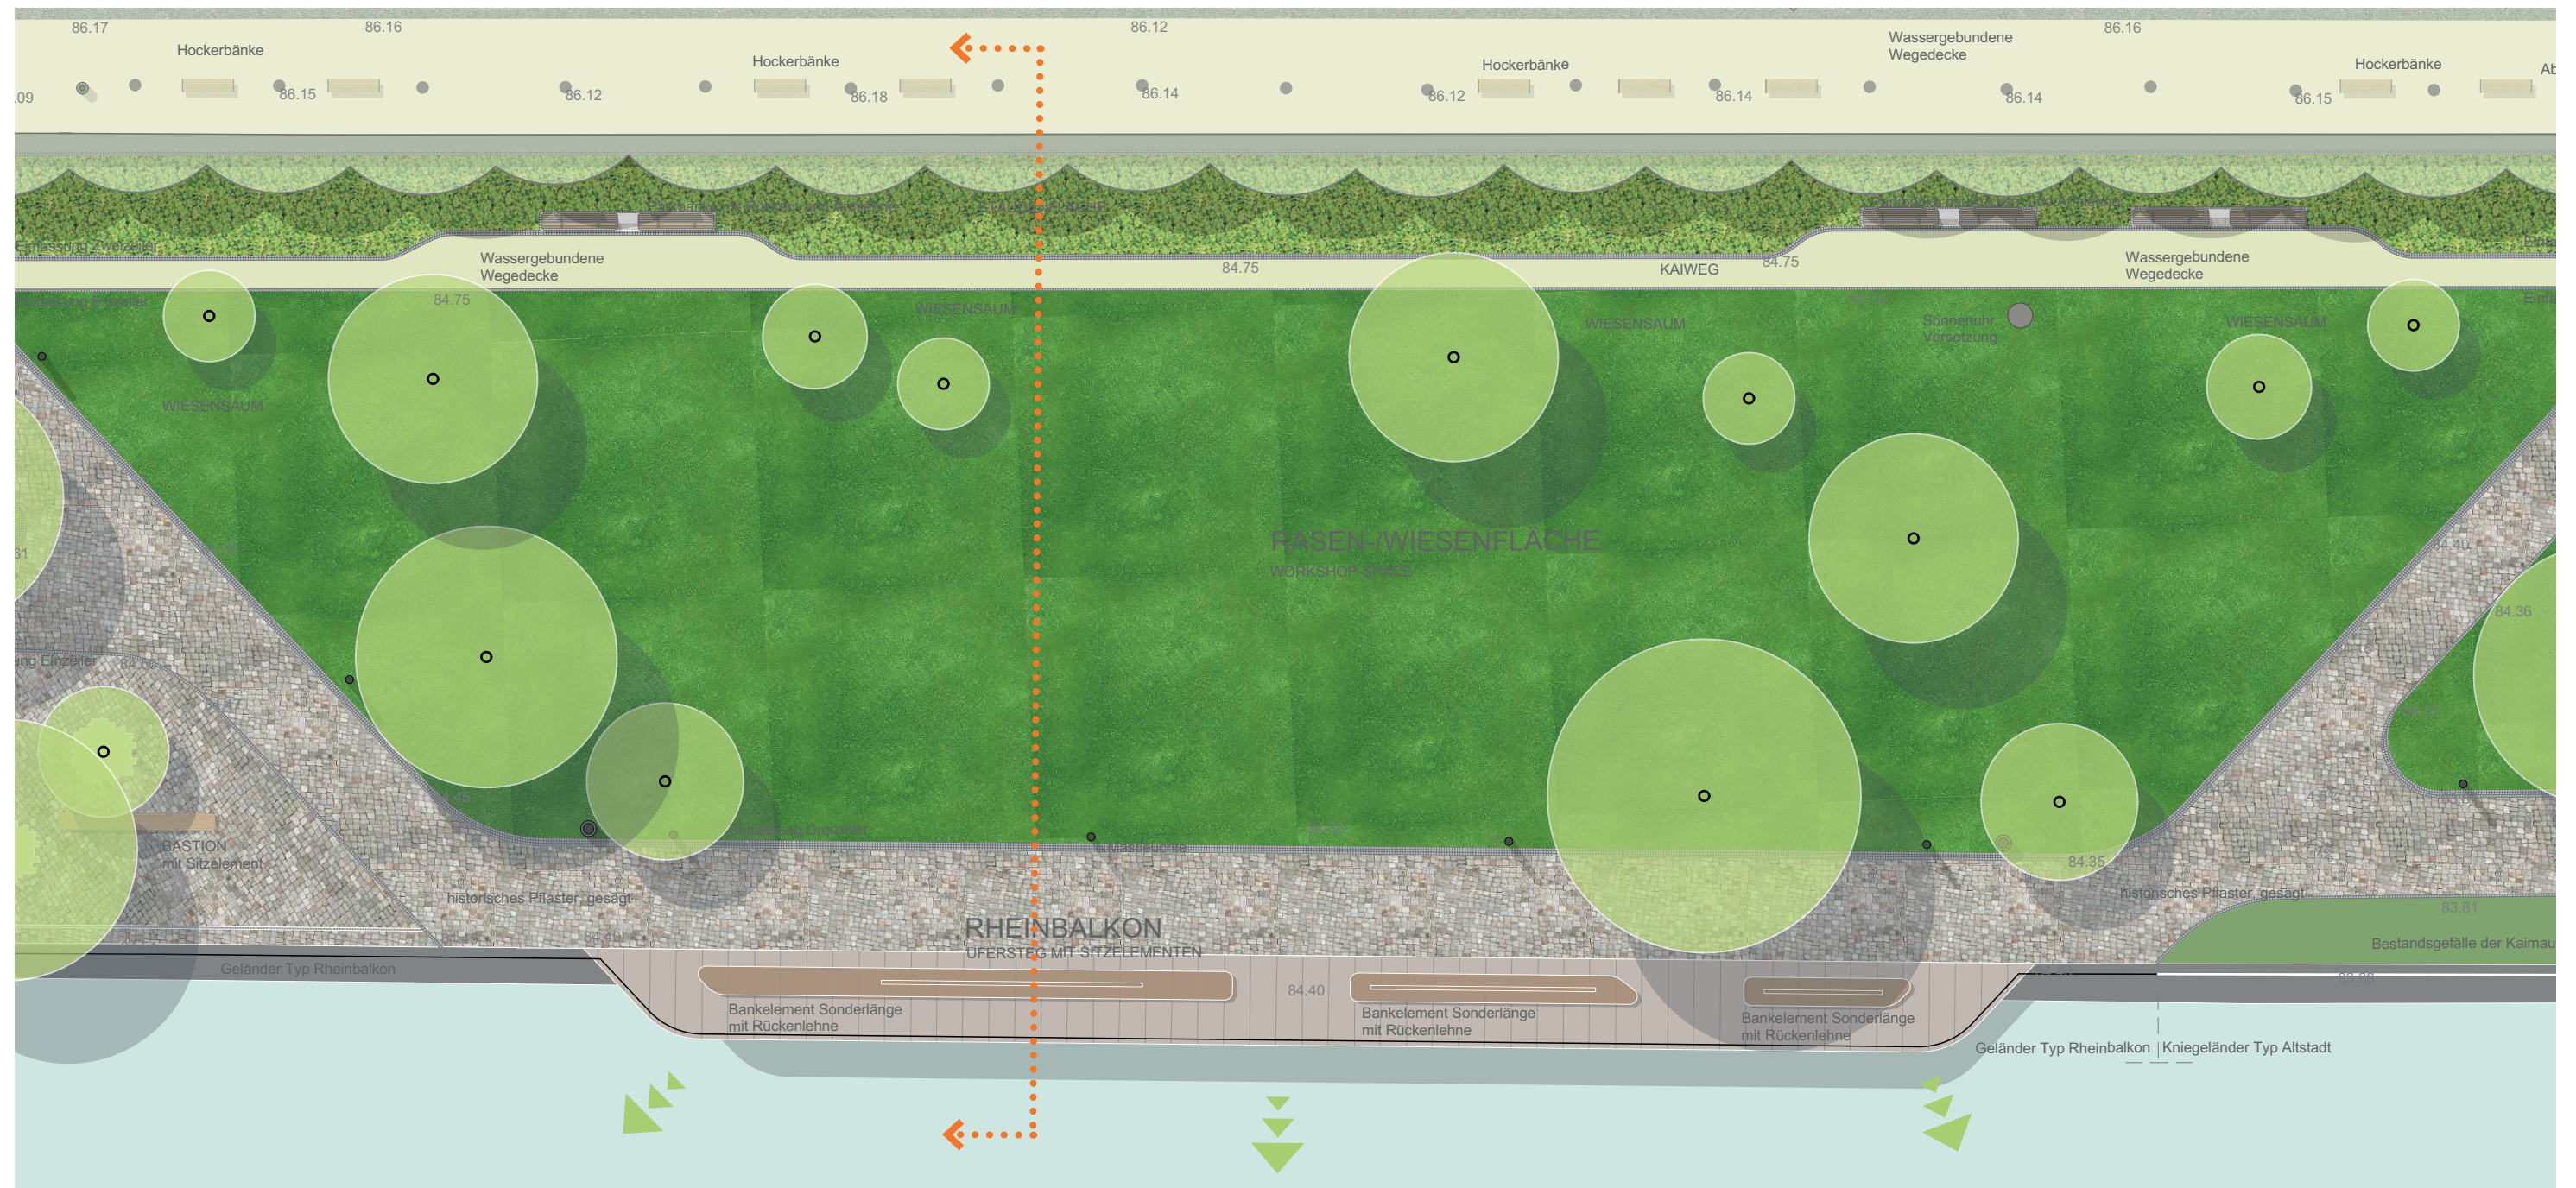

Eine offene, extensive Fläche, die Bürgerwiese, ist multicodebar und bietet Raum für unterschiedliche Nutzungen. Einzelne Baumstellungen, gesäumt von kleinen Wiesenflächen schaffen eine leichte Gliederung.


Die Mauer wird begleitet von insektenfreundlichen Staudenpflanzungen und kleine Nischen mit generationenübergreifender Möblierung schaffen kleine Plätze zum Verweilen.


Die Promenade wird durch eine an der Kaimauer vorgelagerte, barrierefreie Stegkonstruktion verbreitert.

01 ENTWURF - Bürgerwiese - Schnitt




01 ENTWURF - Bürgerwiese - Ansicht

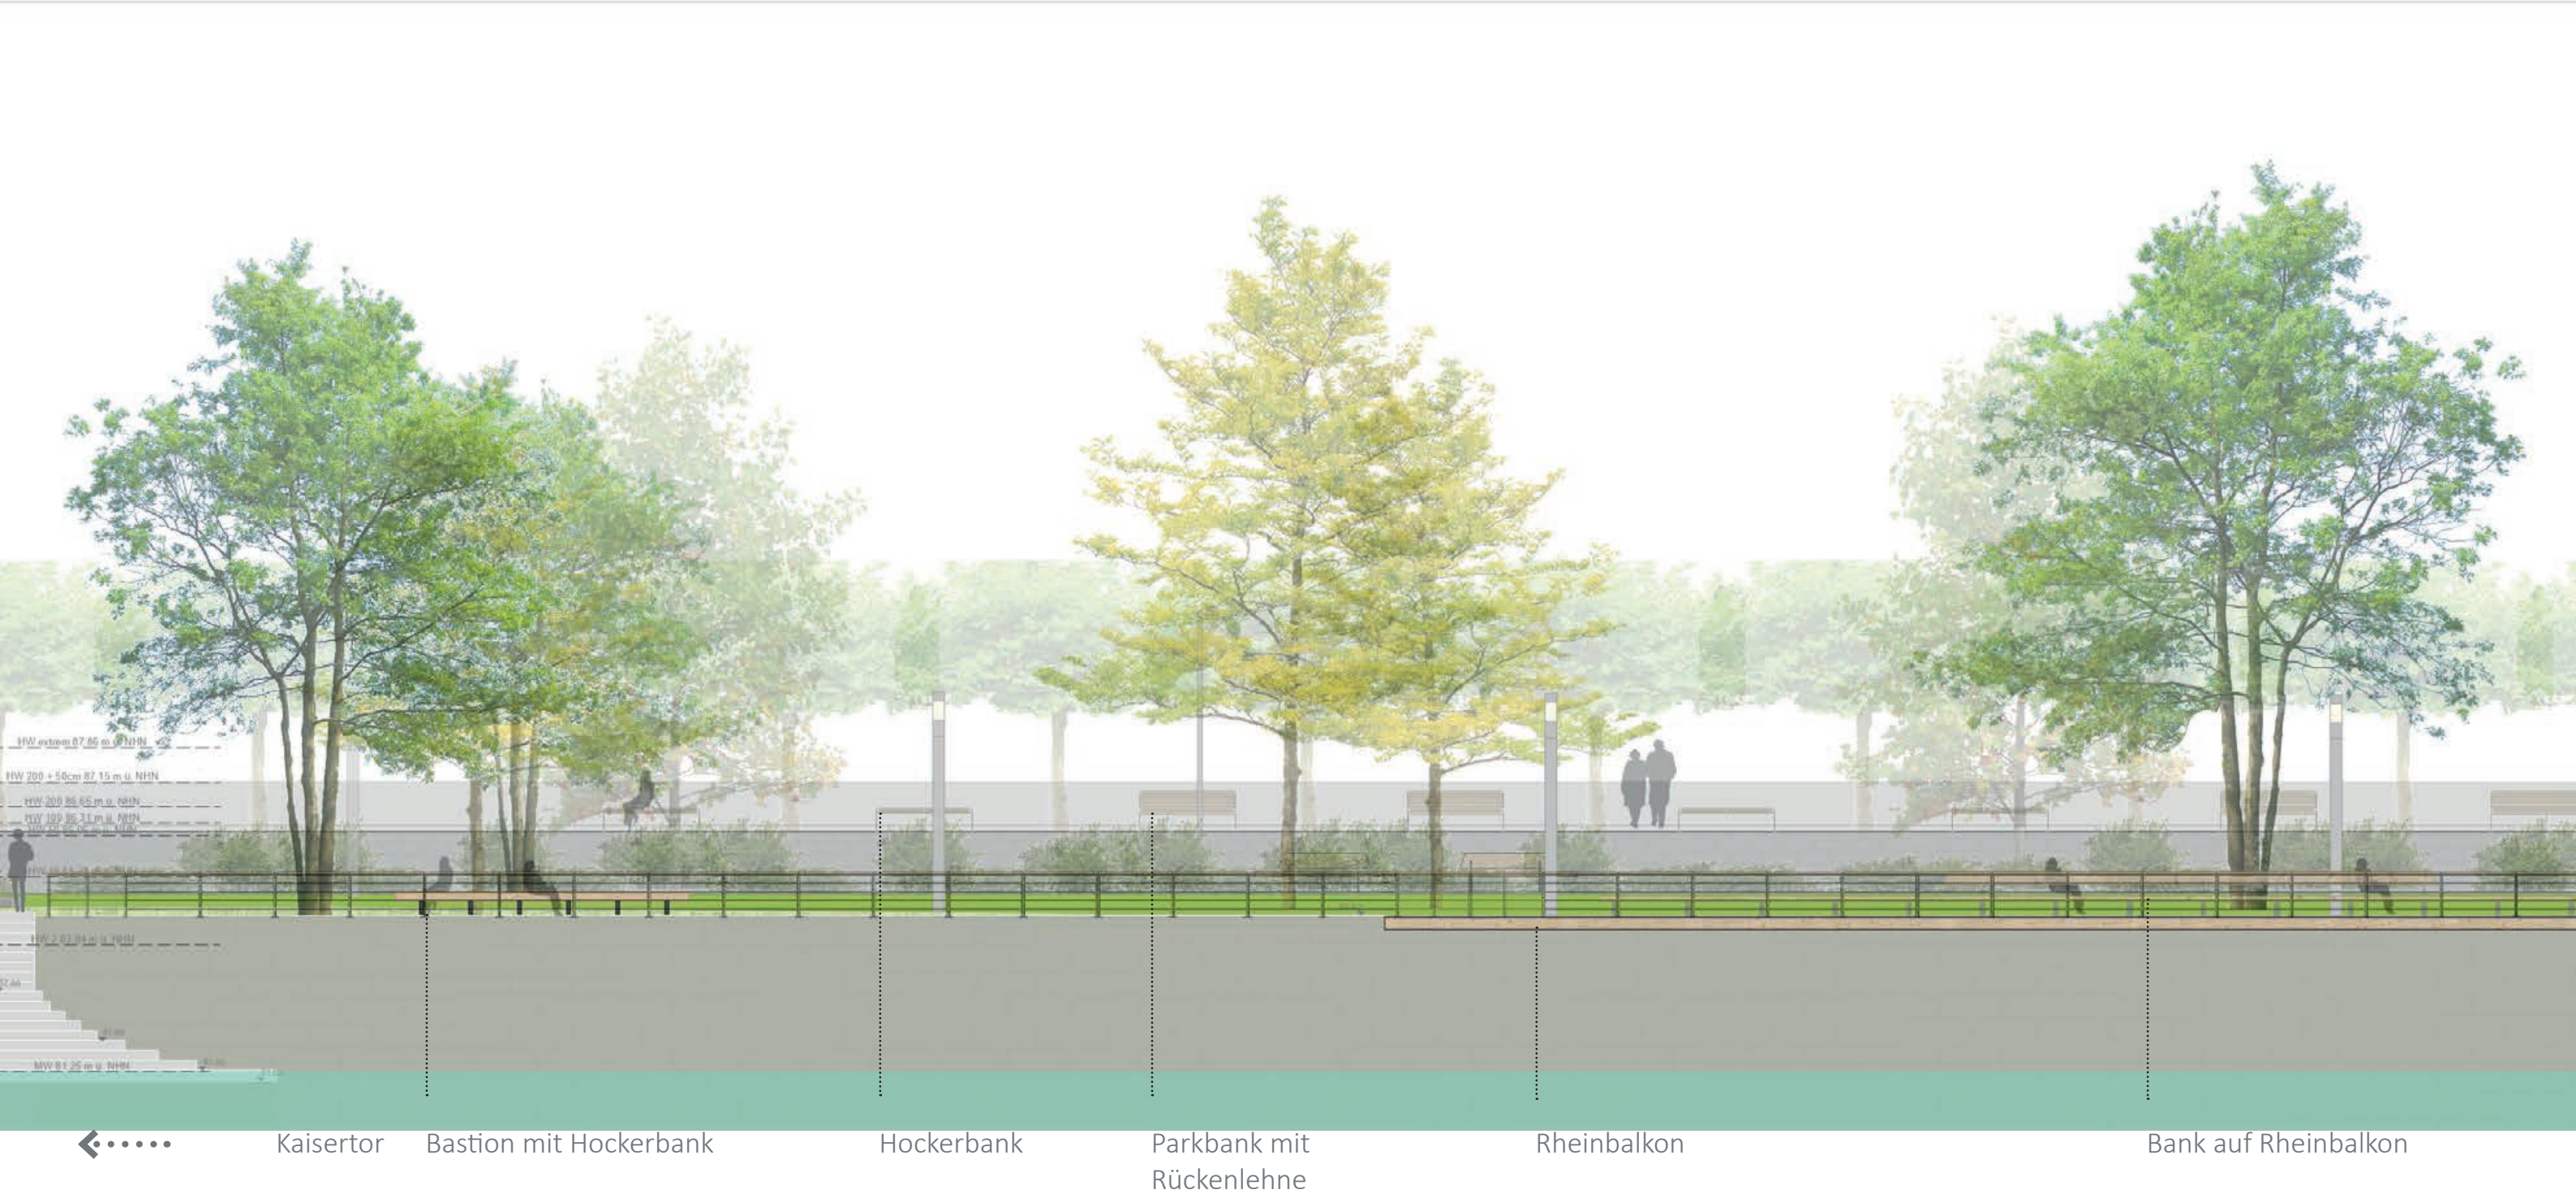

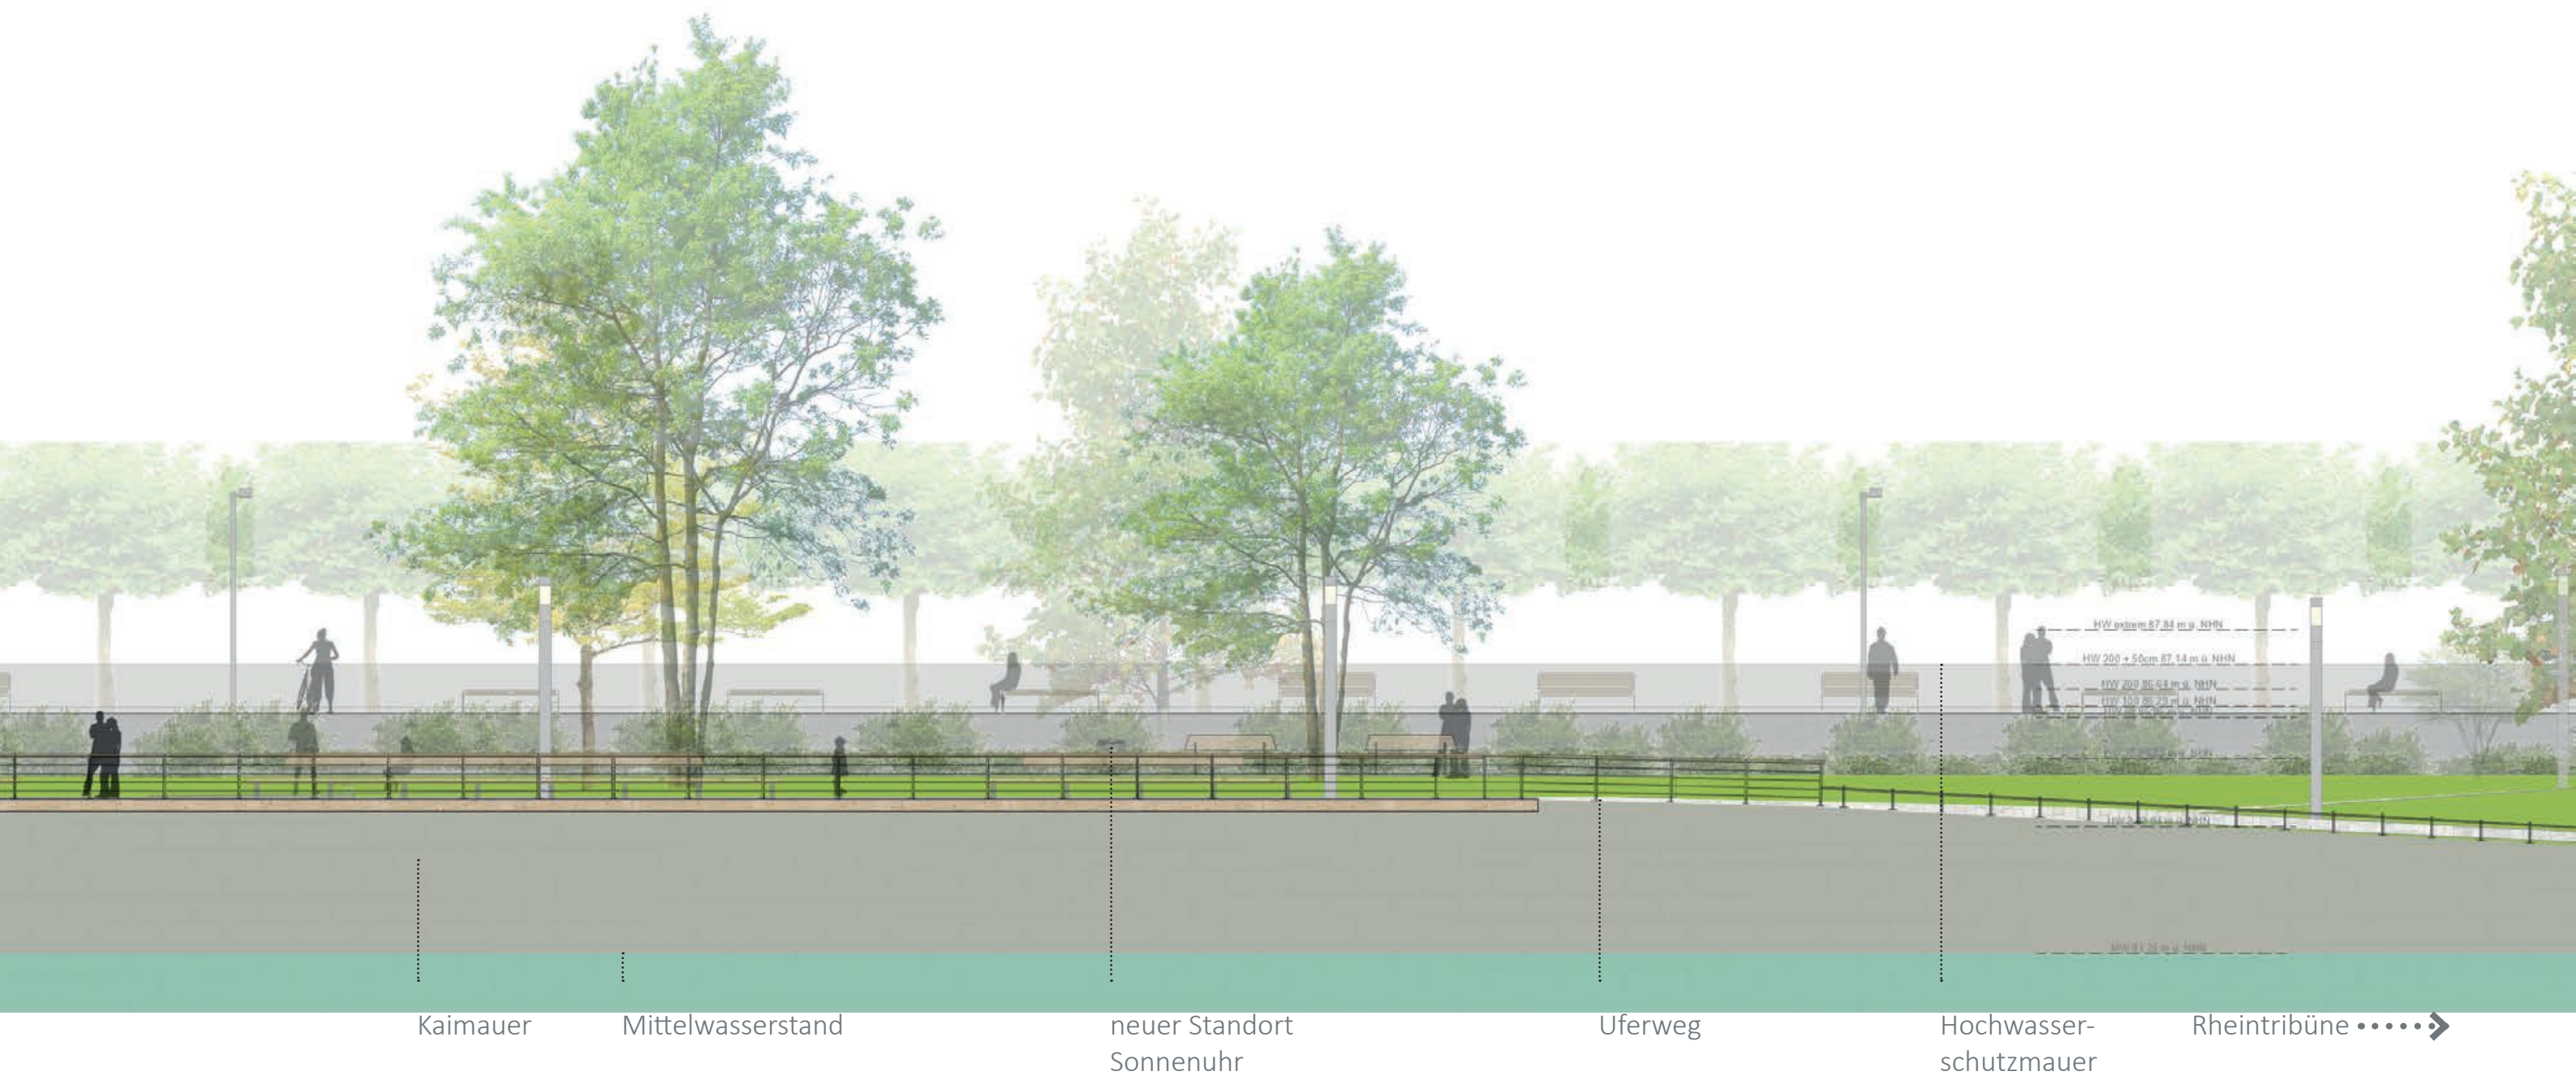



01 ENTWURF - Rheintribüne

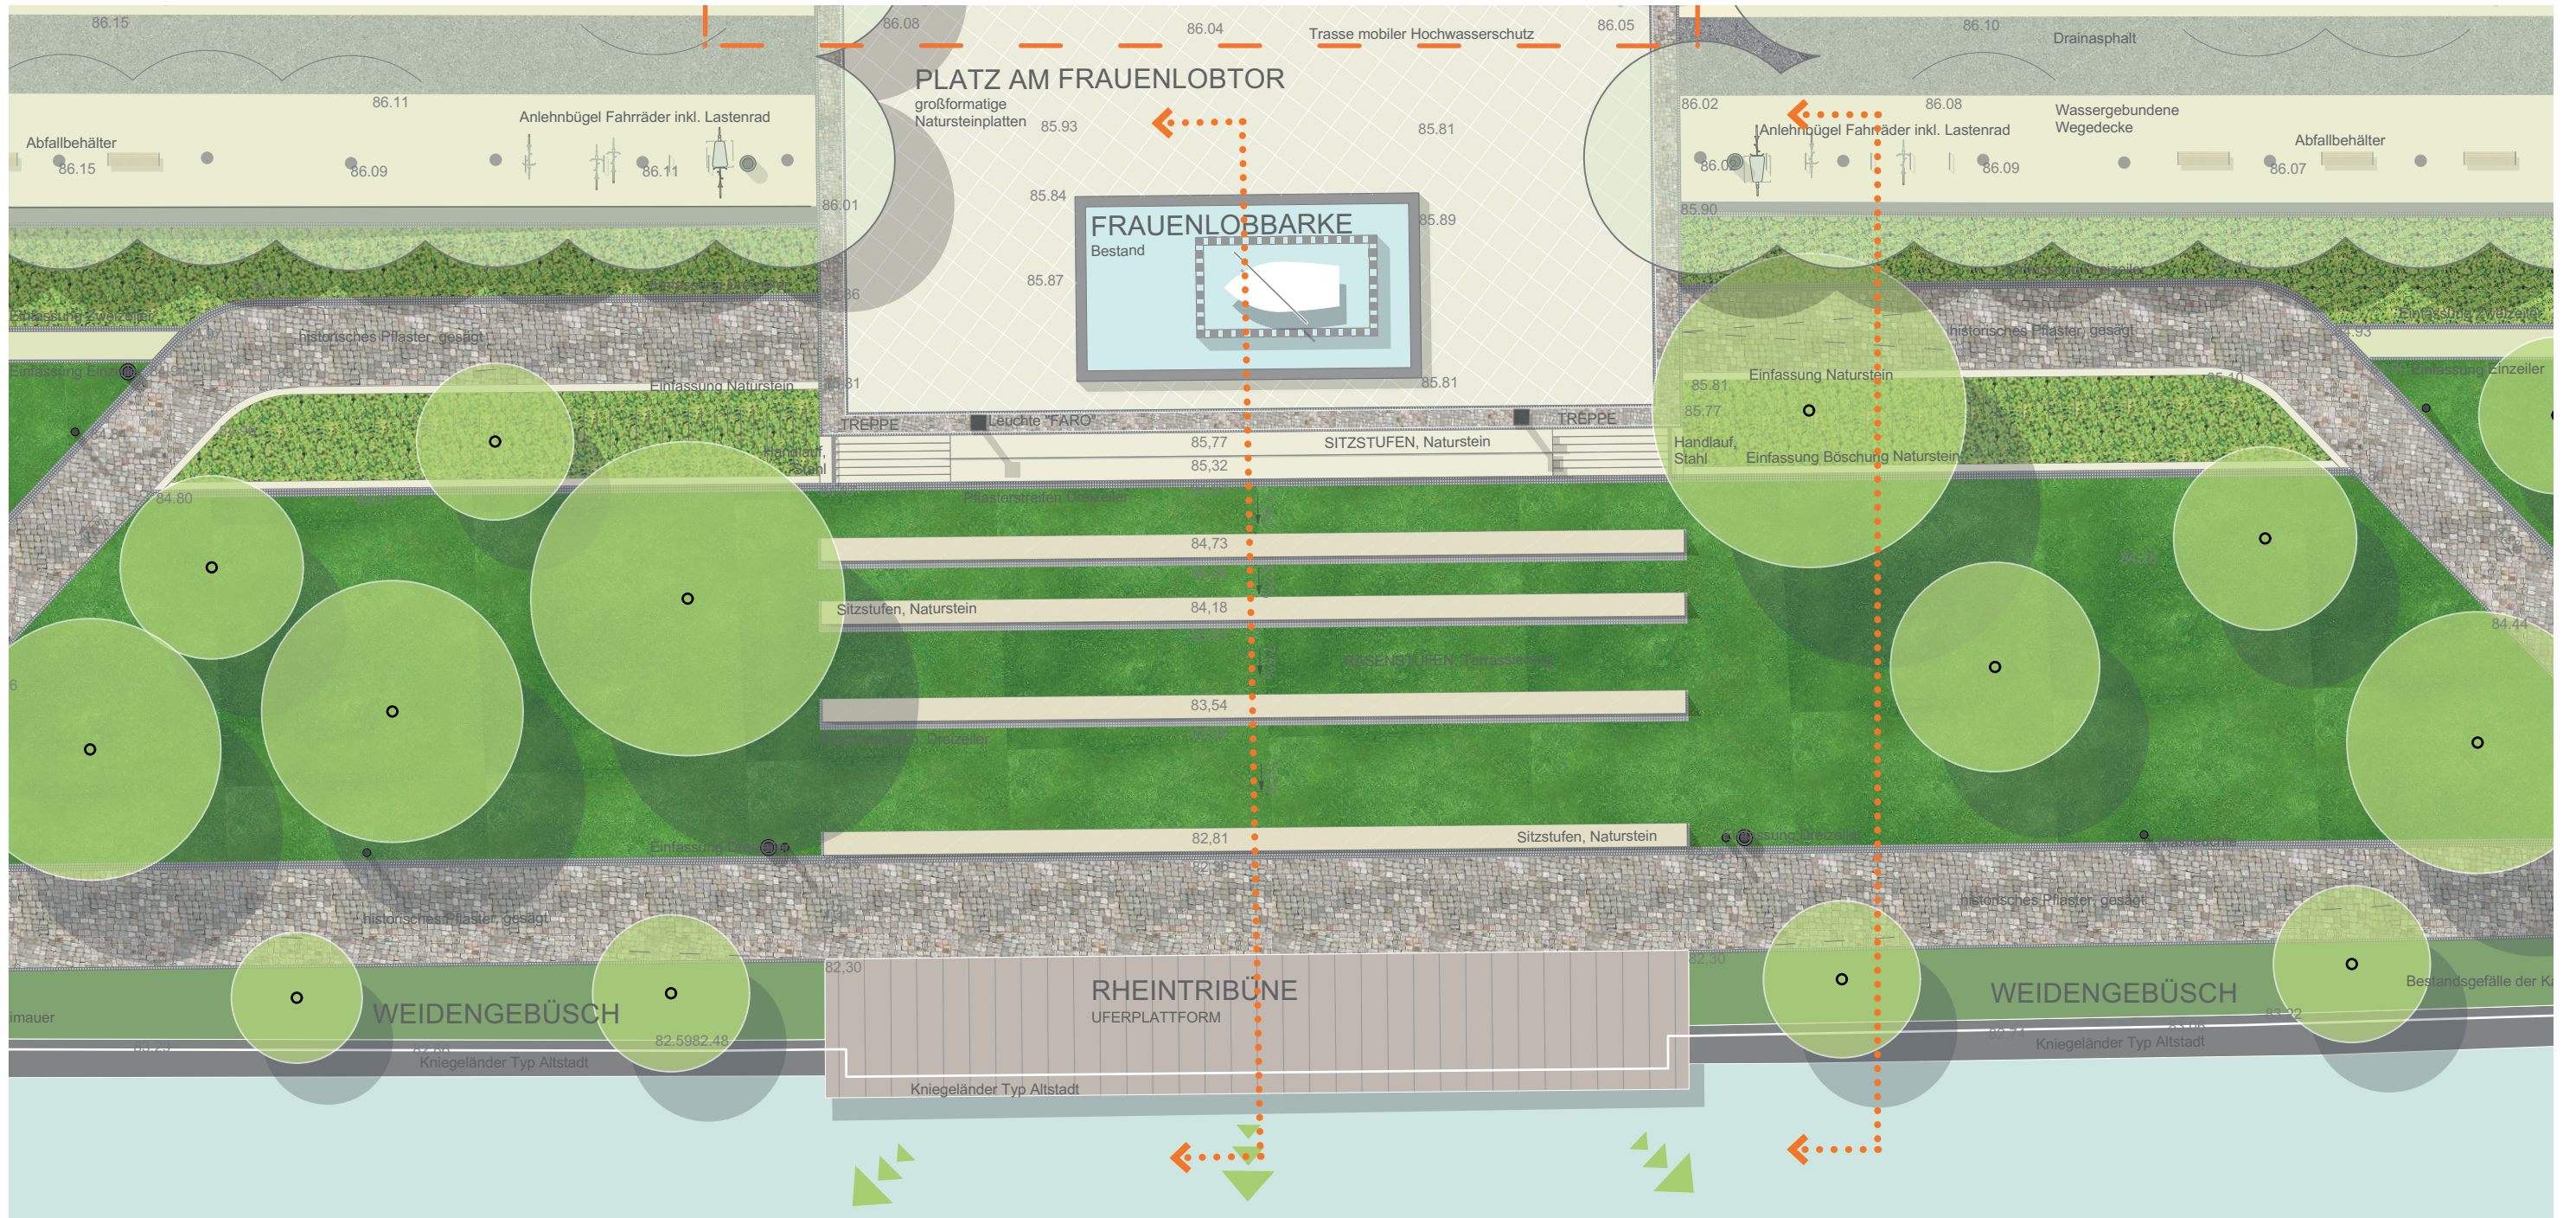


Im Bereich des Frauenlobtors entsteht ein Ort für Begegnung und Gemeinschaft. Individuelle Nutzungen mit Familie / Freunden und Freundinnen sind hier möglich.


Durch Terrassierung des Geländes mit Sitzstufen

entsteht die Rheintribüne. Eine Holzplattform an der Kaimauer ermöglicht möglichst nah an das Gewässer heran zu treten und den Rhein erlebbar zu machen.


01 ENTWURF - Rheintribüne - Schnitte

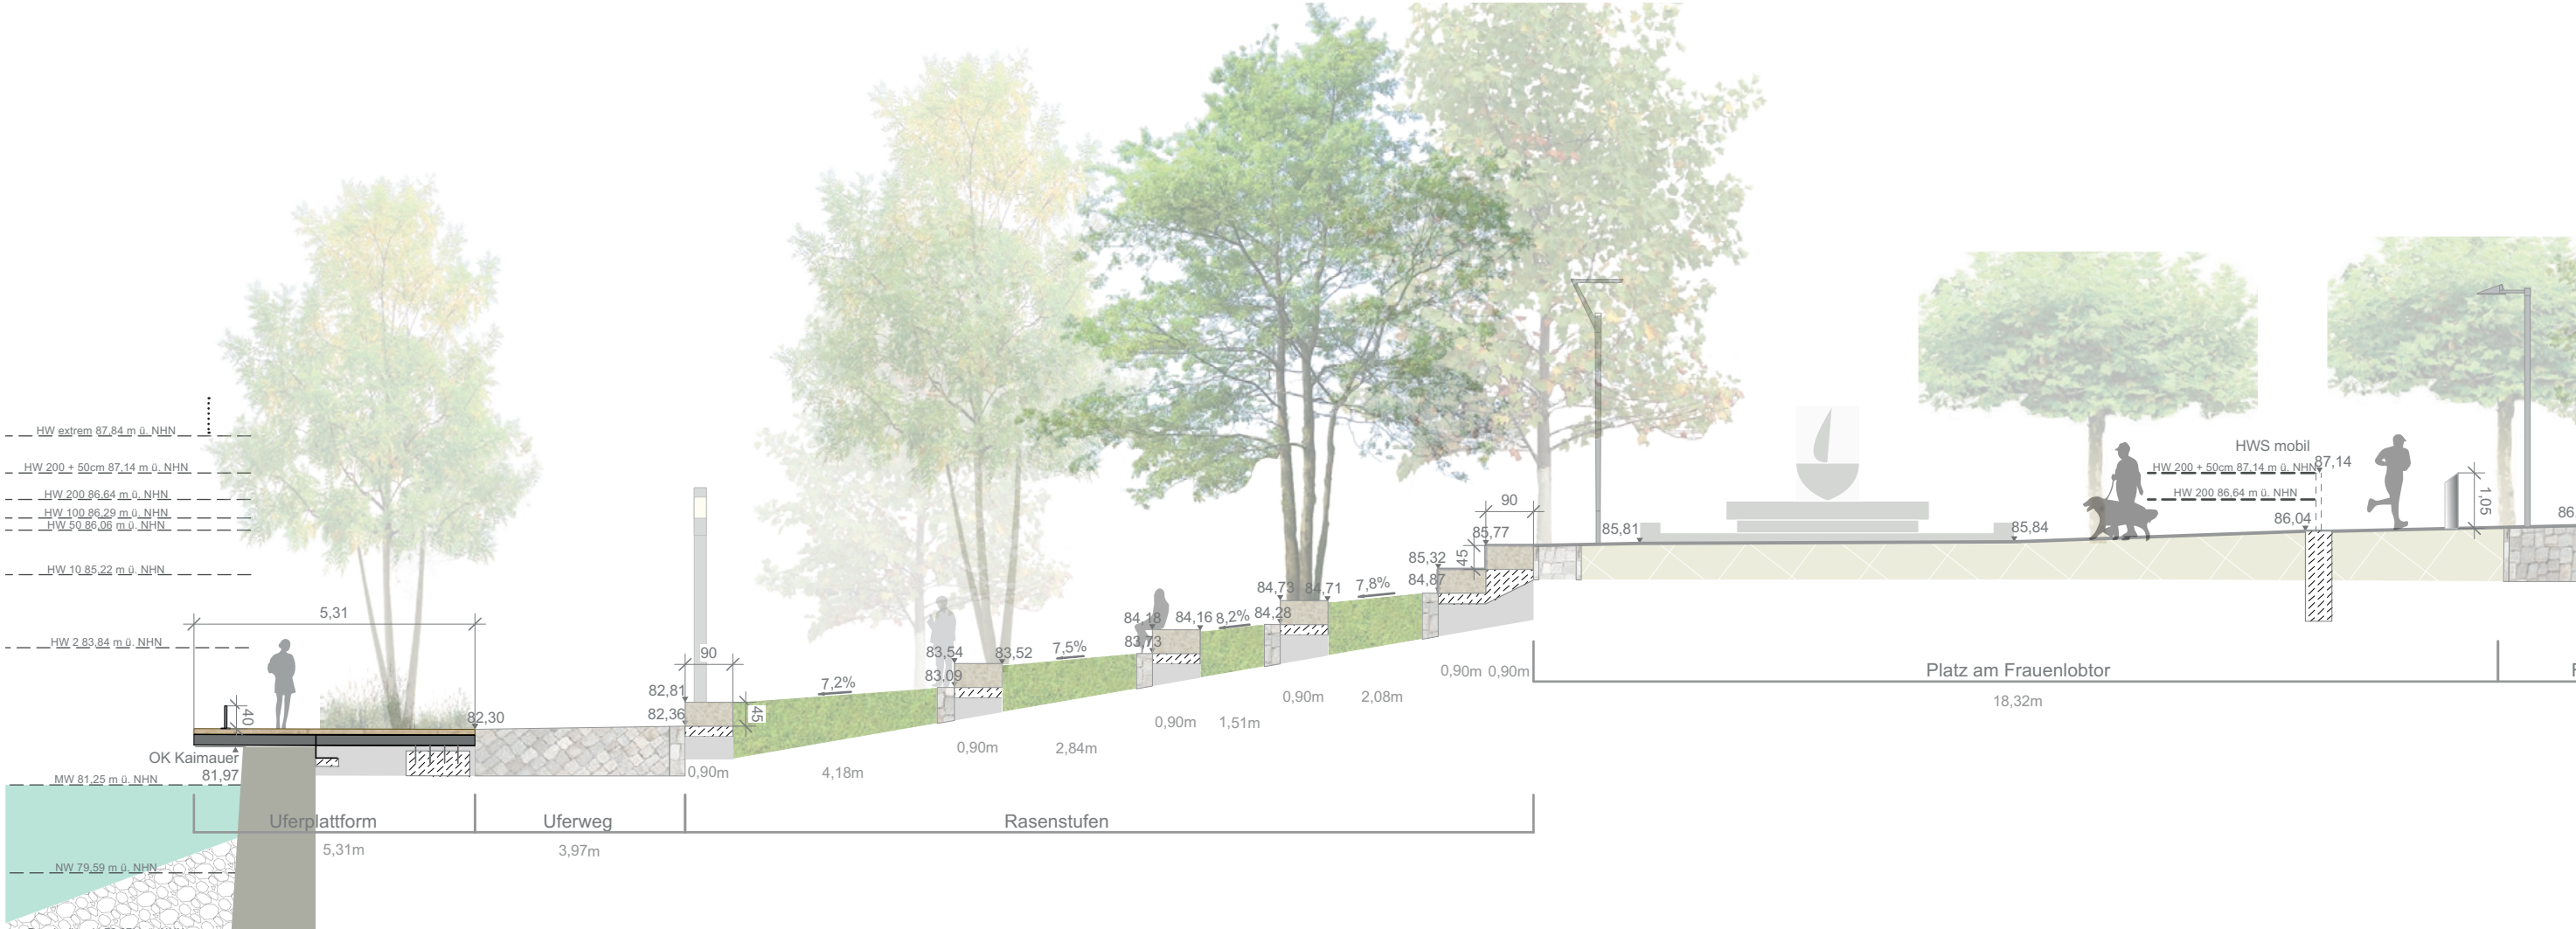

01 ENTWURF - Rheintribüne - Schnitte

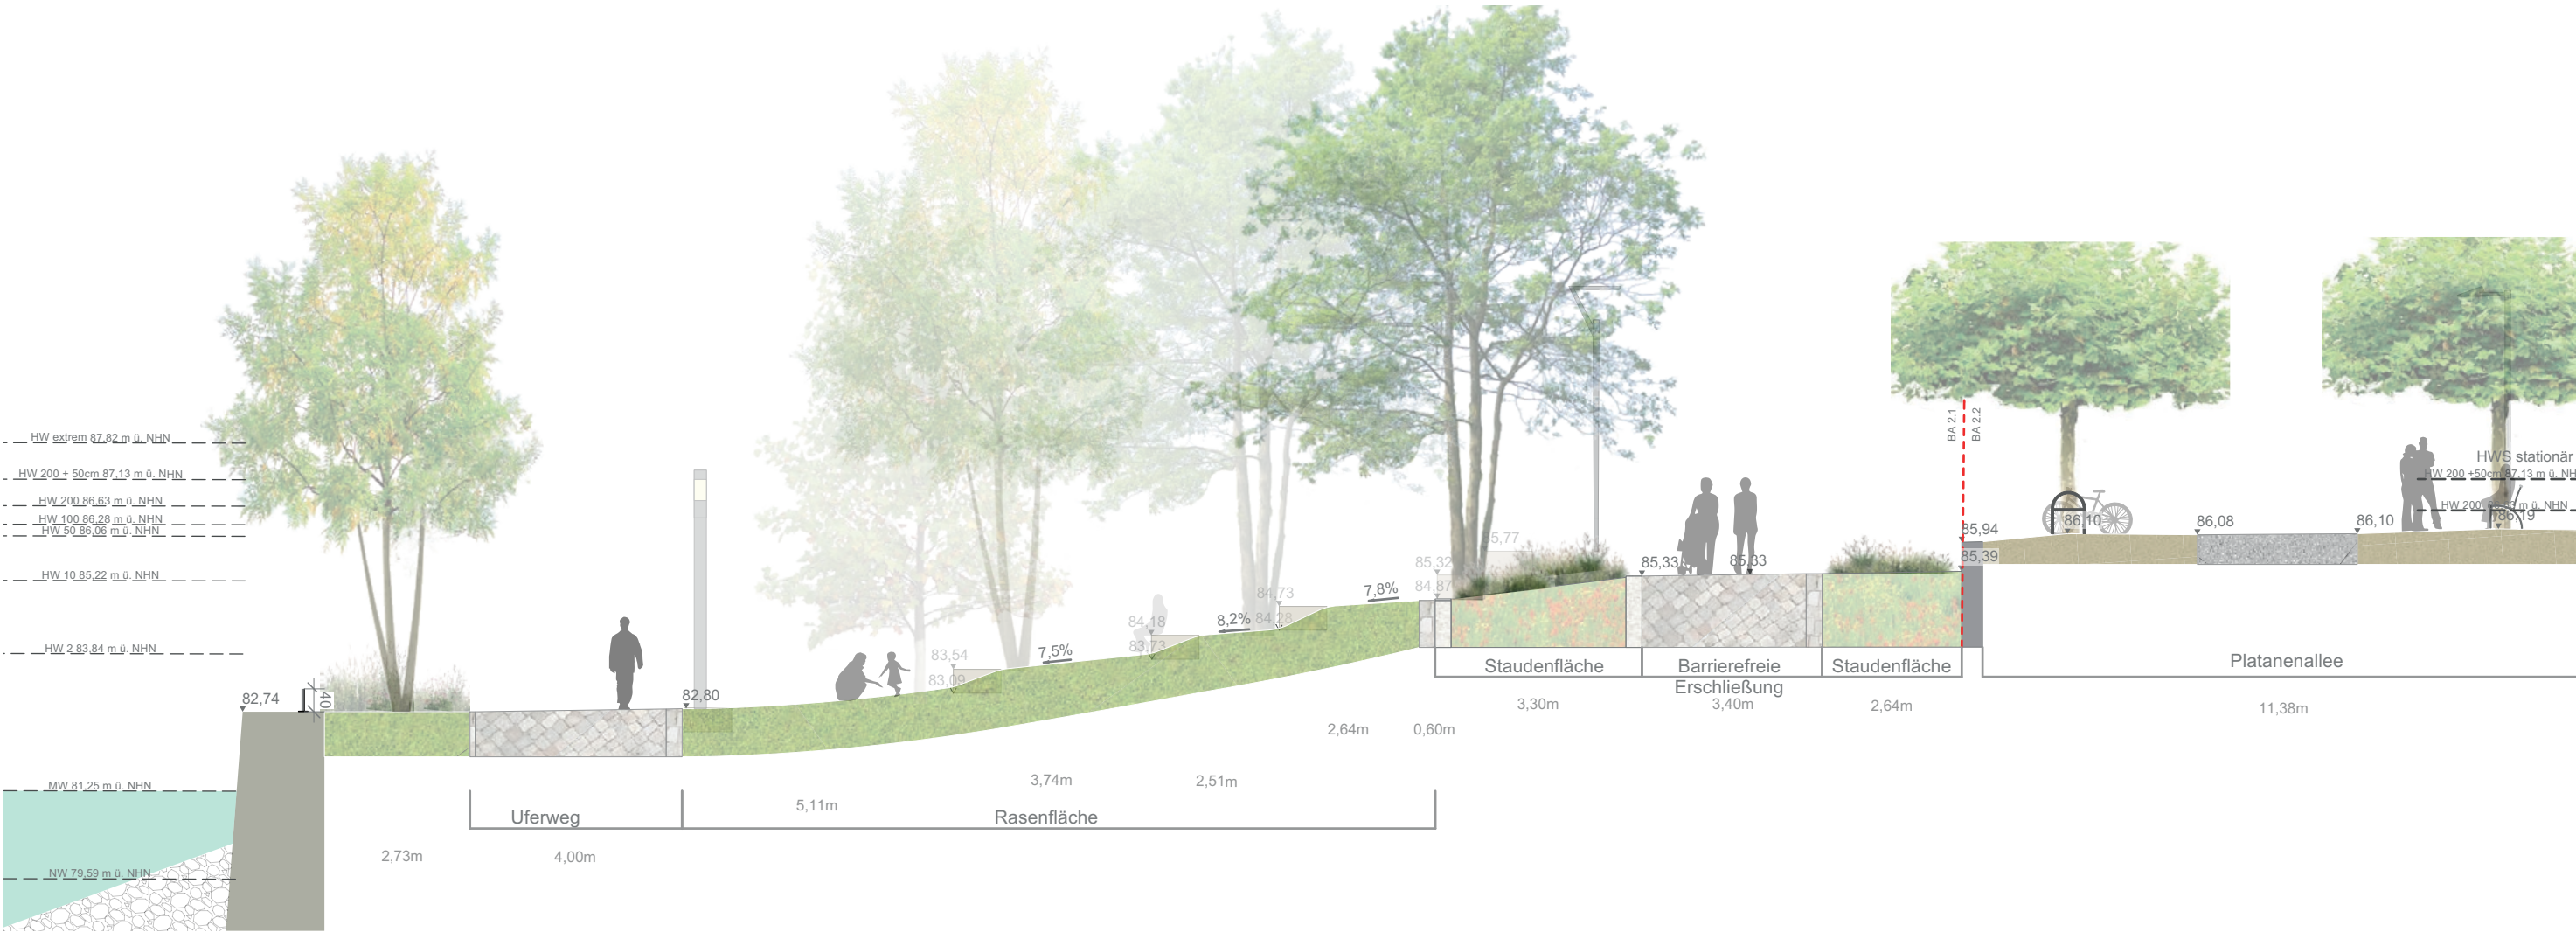

01 ENTWURF - Rheintribüne - Ansicht

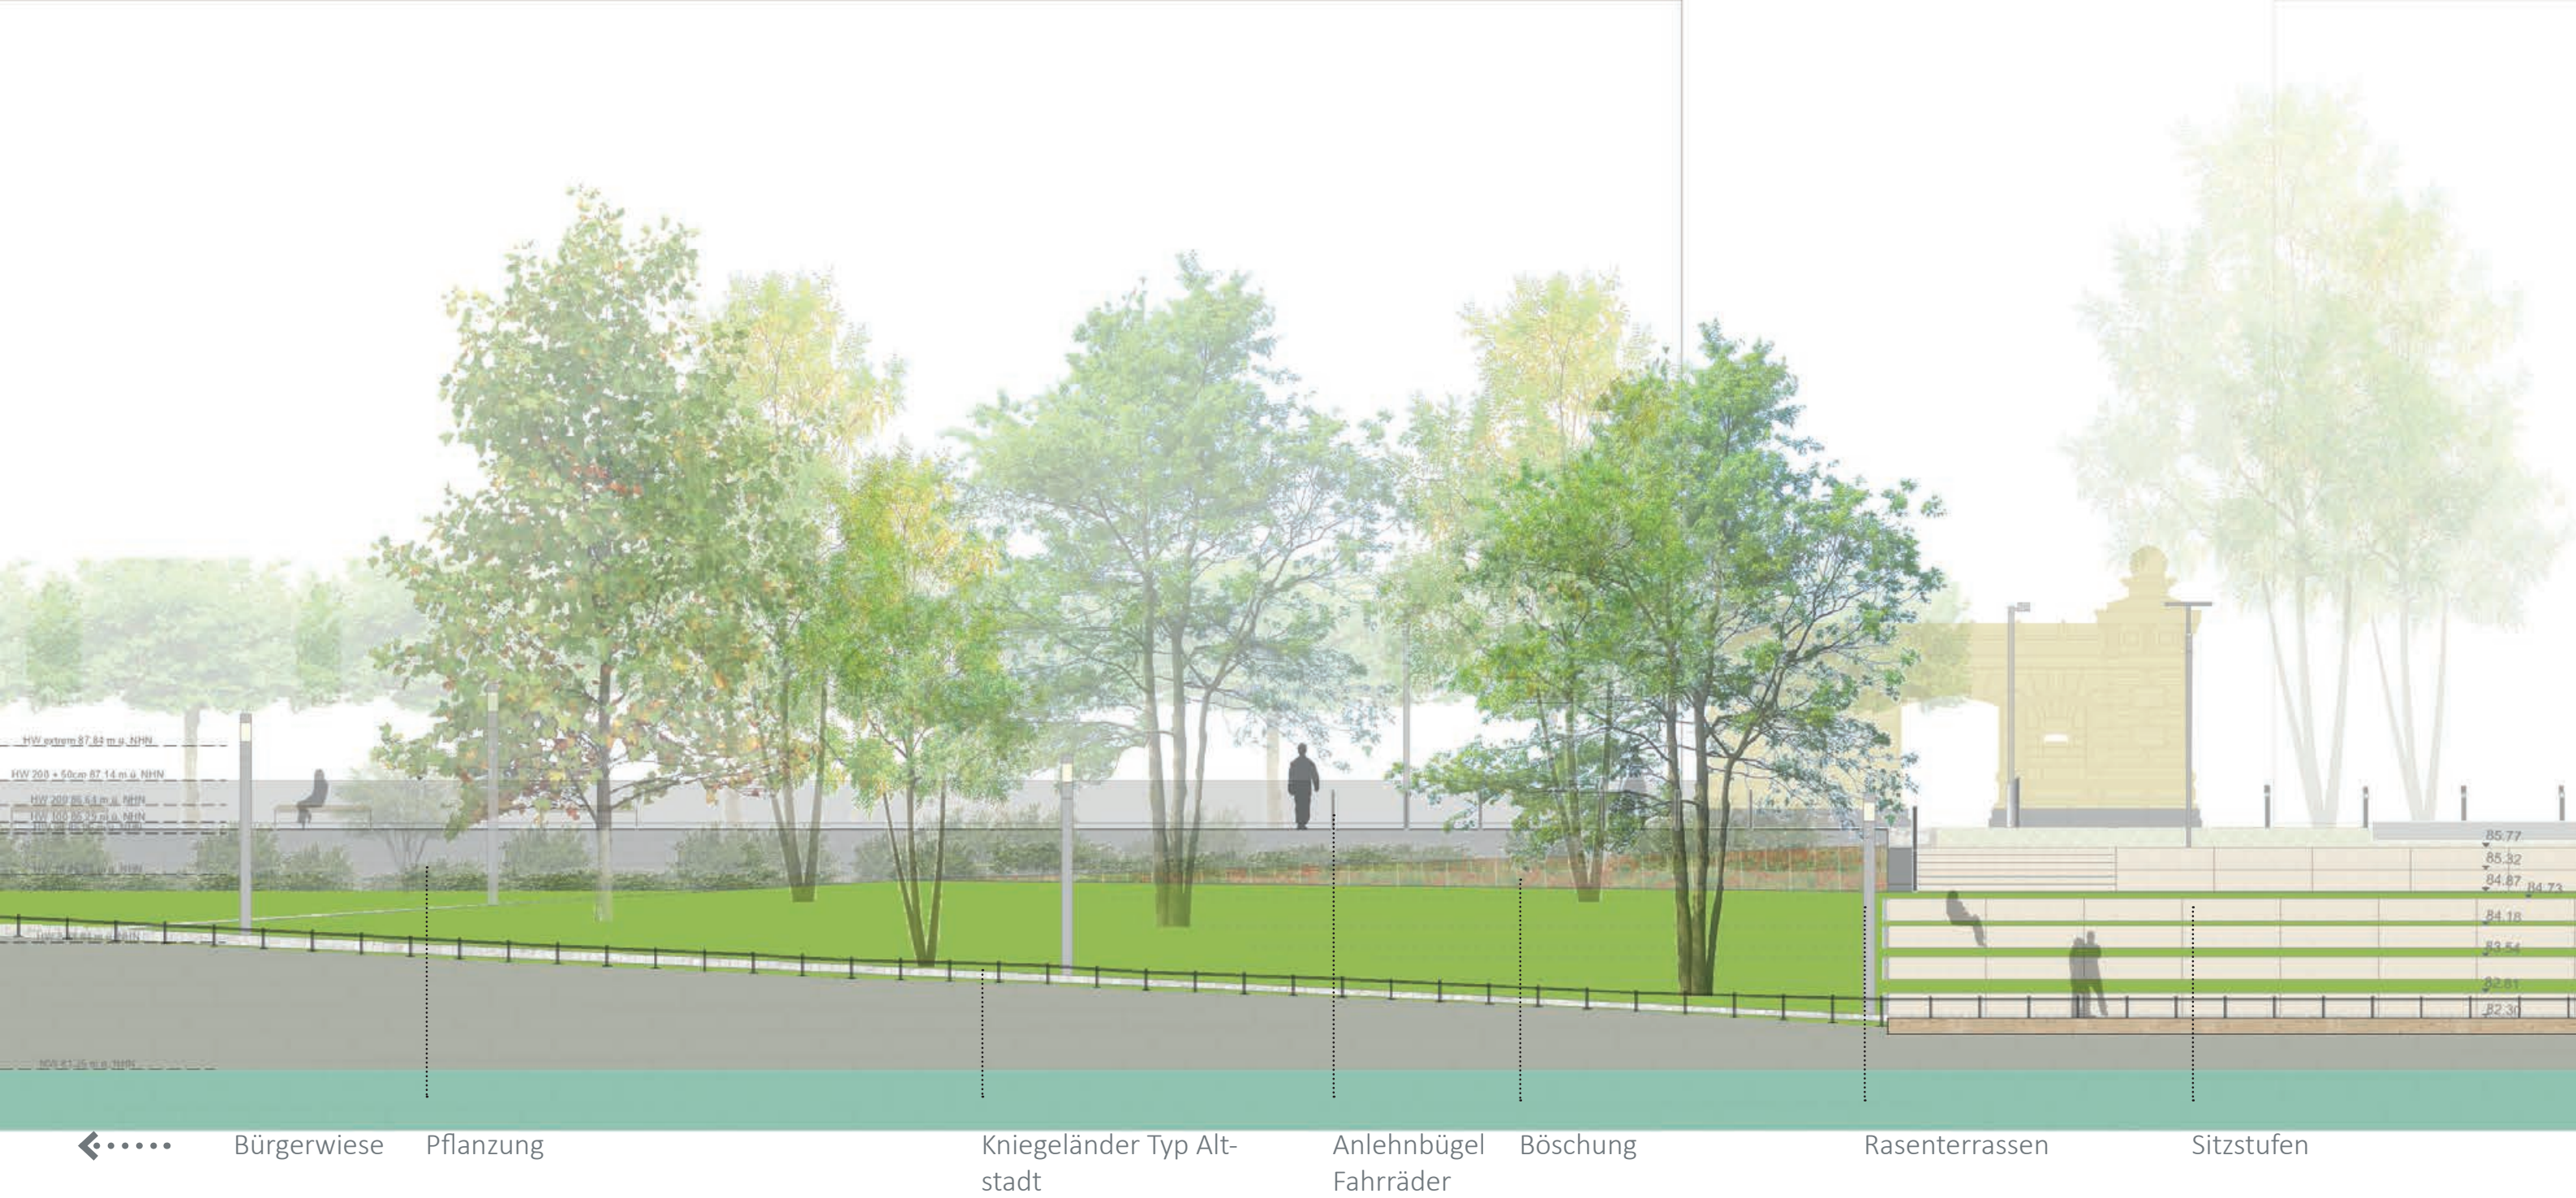





01 ENTWURF - Spielplatz




Im Übergang zwischen Frauenlobtor und Caponniere befindet sich ein großer Spielplatz mit Angeboten für alle Altersklassen. Es wird geprüft, ob das vorhandene Spielschiff verbleiben kann. Die Ausgestaltung des Kinderspielplatzes wird in einer gesonder-

ten Partizipation mit den späteren Nutzerinnen und Nutzern erörtert. Die Ergebnisse der Kinderbeteiligung fließen dann in die Planung ein.

01 ENTWURF - Spielplatz - Schnitte




01 ENTWURF - Spielplatz - Schnitte

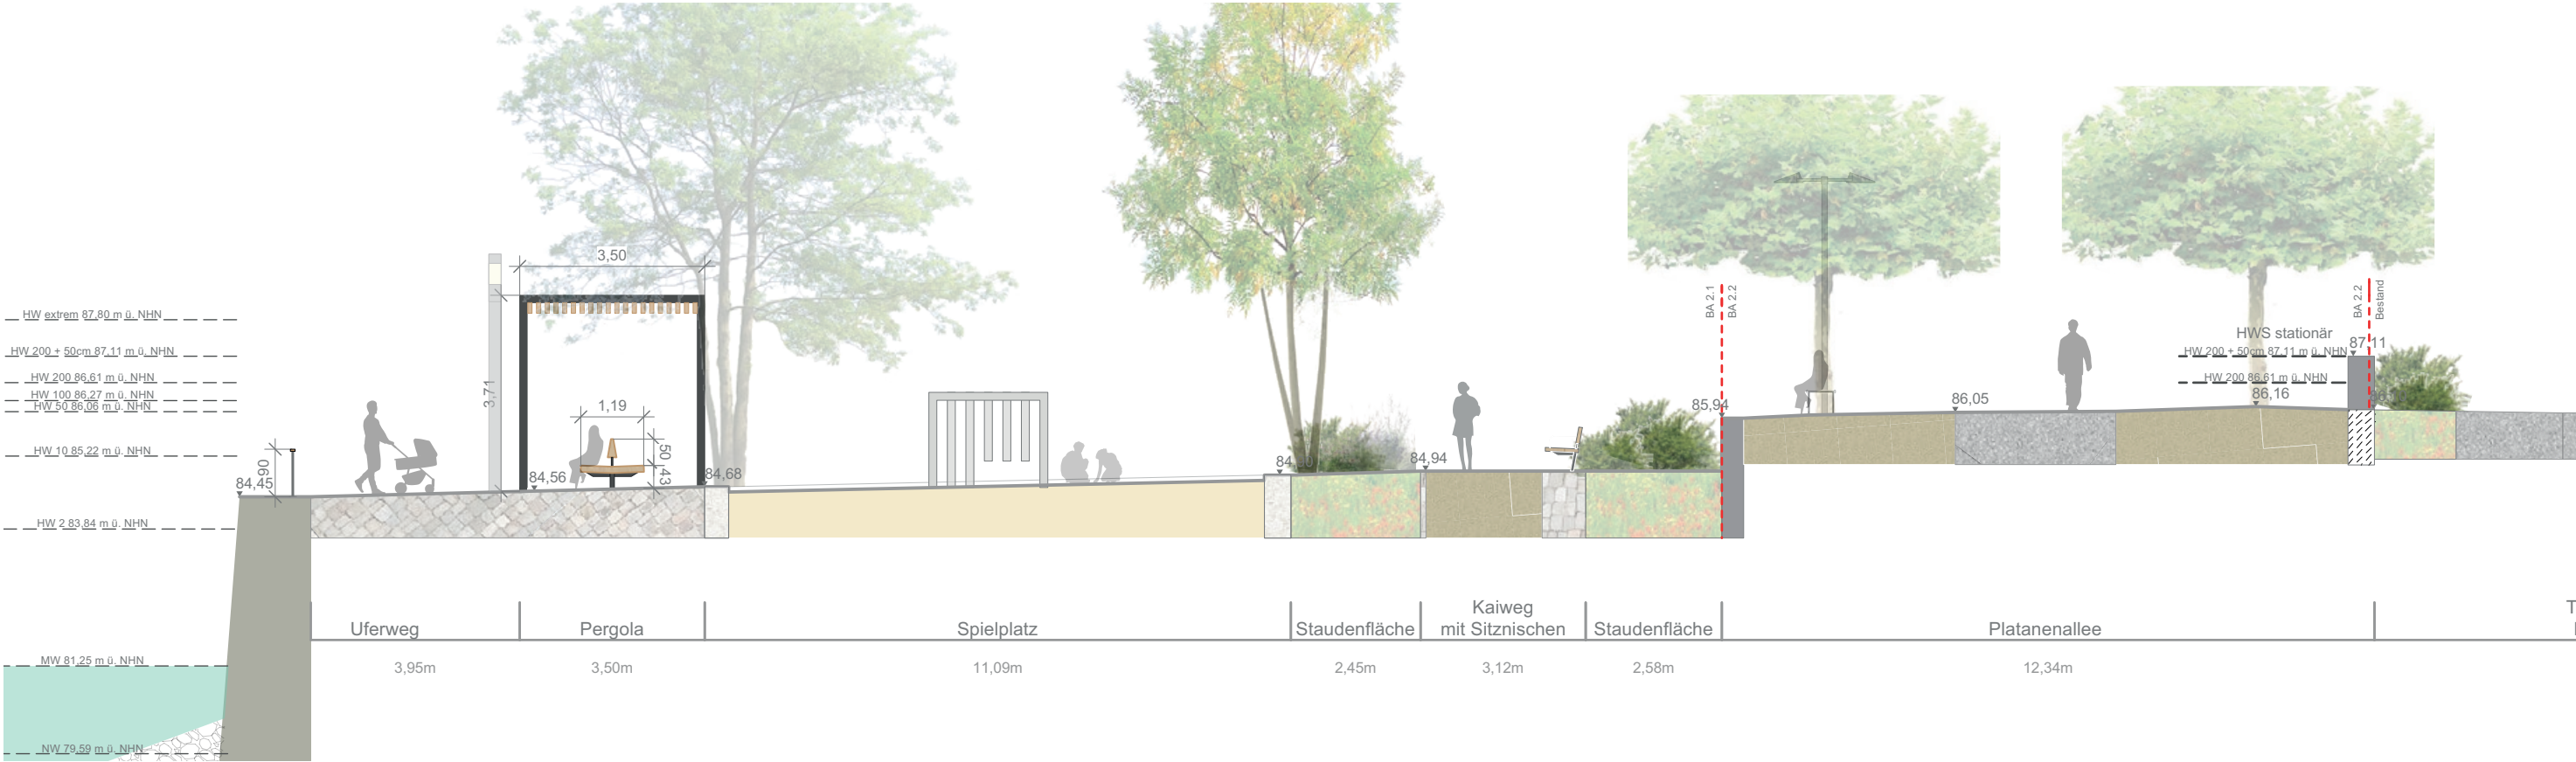


01 ENTWURF - Spielplatz - Ansicht



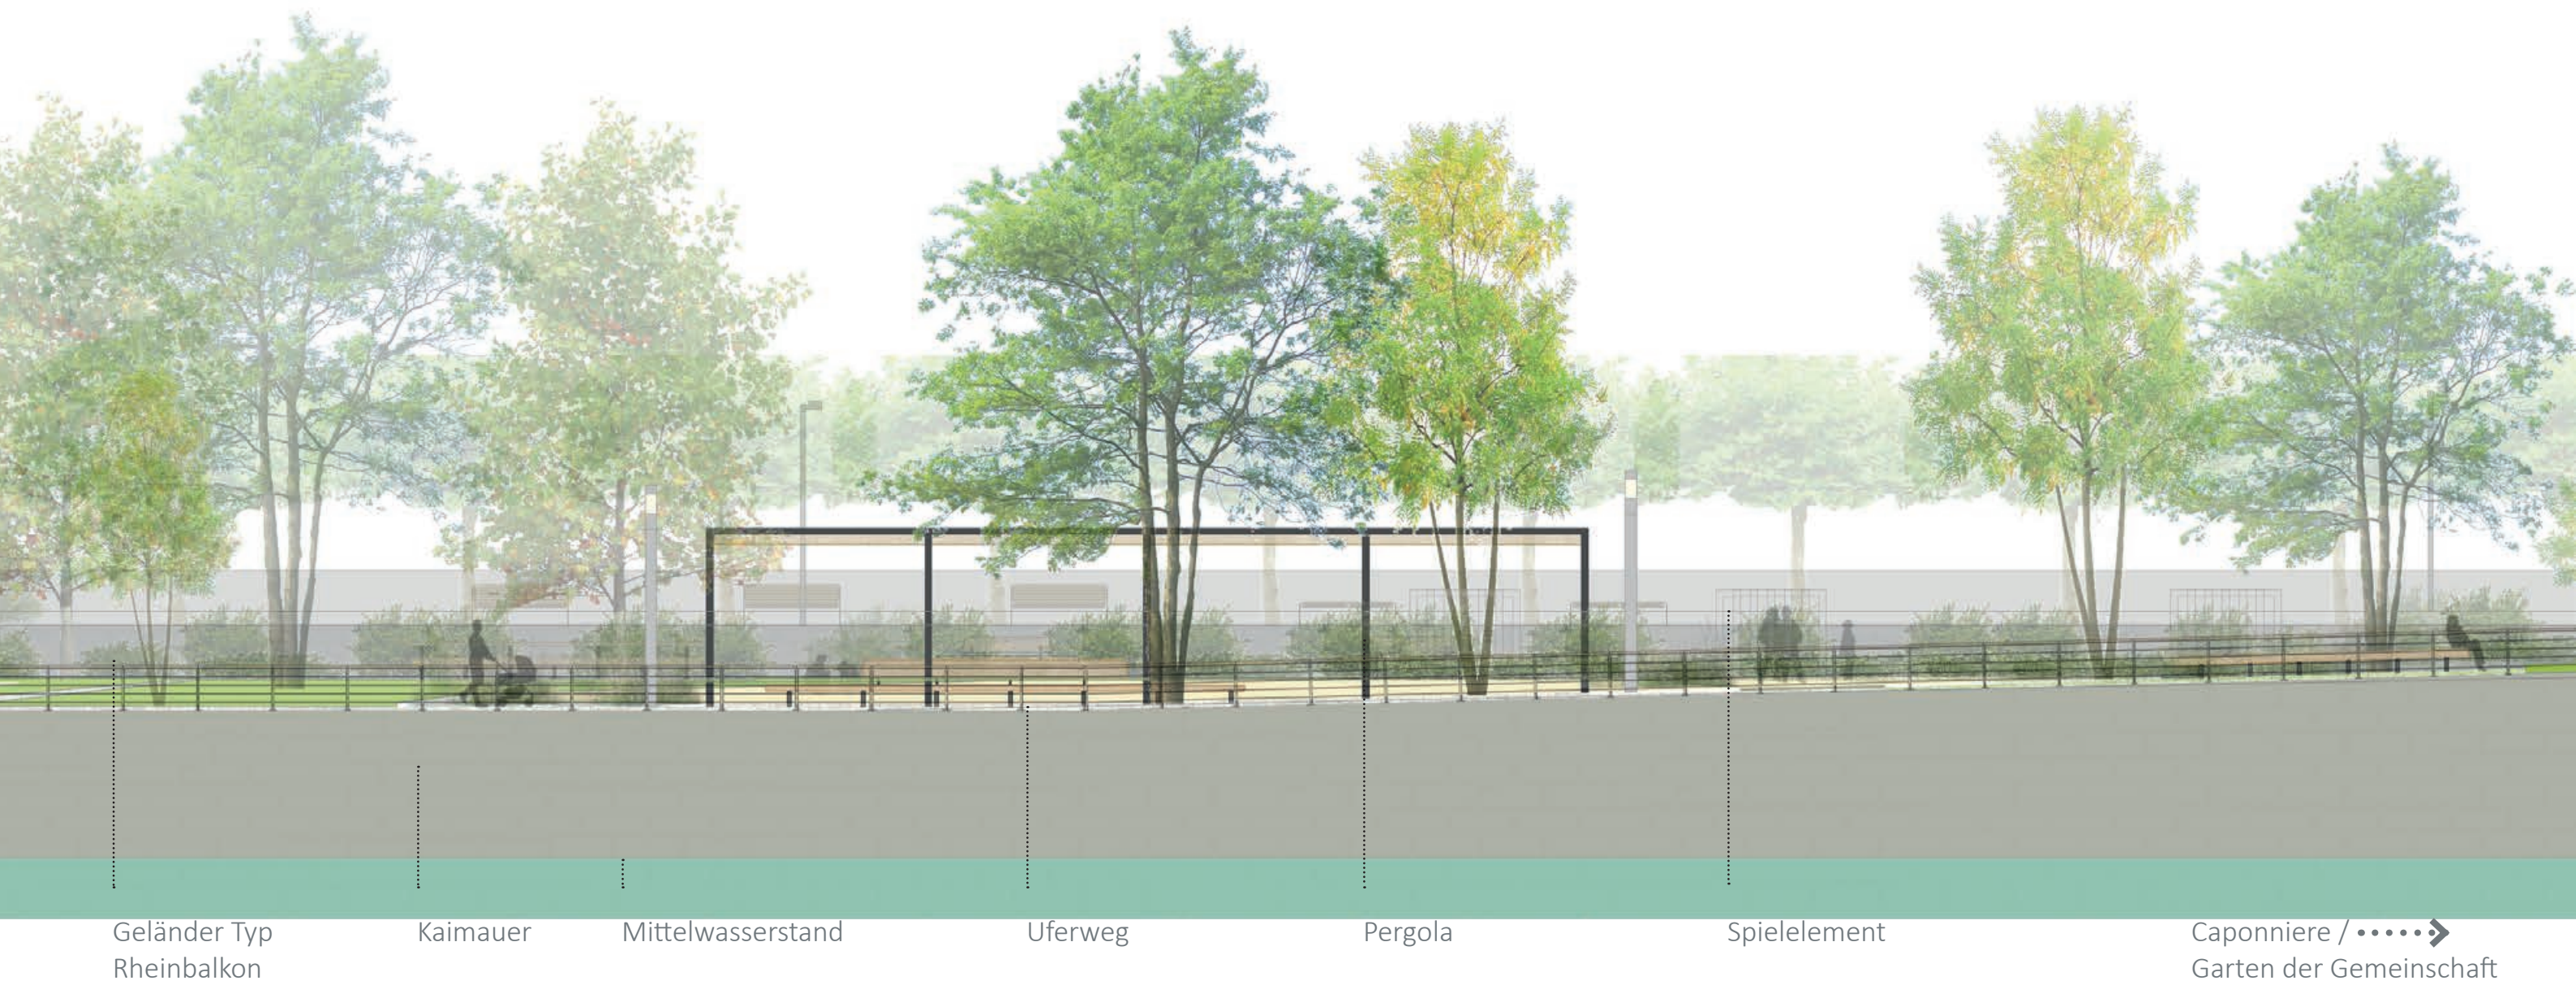

01 ENTWURF - Garten der Gemeinschaft

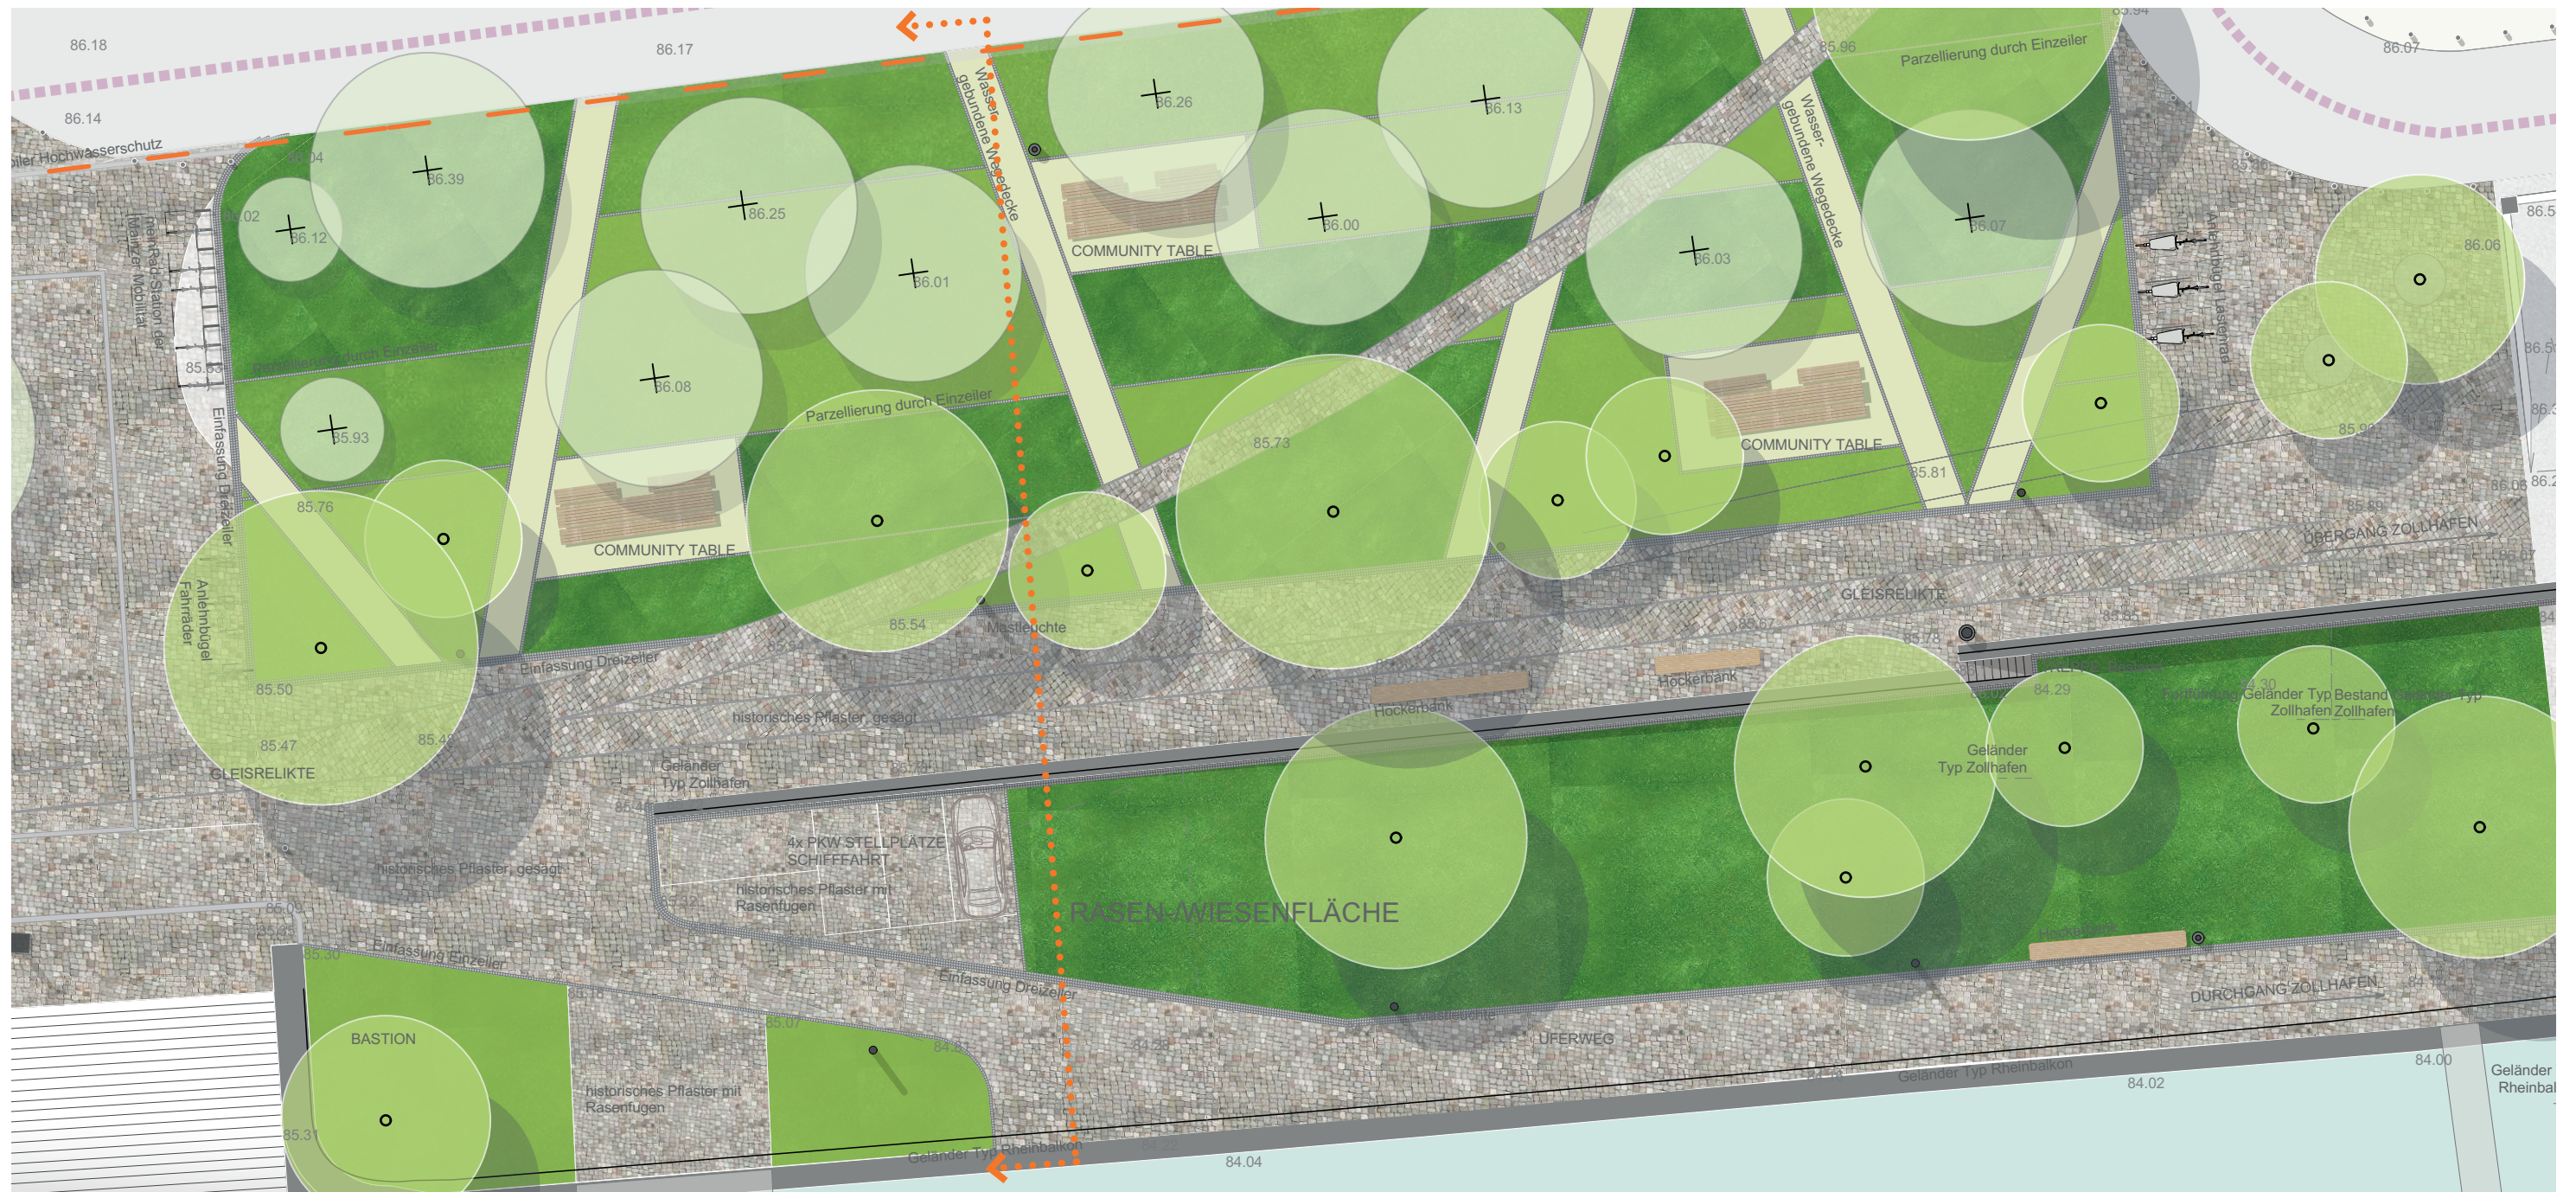

Der letzte Abschnitt steht unter dem Motto Bildung und Partizipation. Hier befinden sich Angebote für die Beteiligung von Schulen und Anwohnenden. Unterschiedliche Projekte können den Raum immer neu inszenieren.

Drei lange Tafeln bietet Aufenthaltsmöglichkeiten und fördern die Gemeinschaft.

01 ENTWURF - Garten der Gemeinschaft - Schnitt



01 ENTWURF - Garten der Gemeinschaft - Ansicht

