

# Auszug aus den Geobasisinformationen

Liegenschaftskarte




Rheinland-Pfalz

VERMESSUNGS- UND  
KATASTERAMT  
RHEINHESSEN-NAHE

Hergestellt am 16.08.2022

Flurstück: 7  
Flur: 7  
Gemarkung: Mainz  
Gemeinde: Mainz  
Landkreis: Stadt Mainz

Ostdeutsche Straße 28  
55232 Alzey

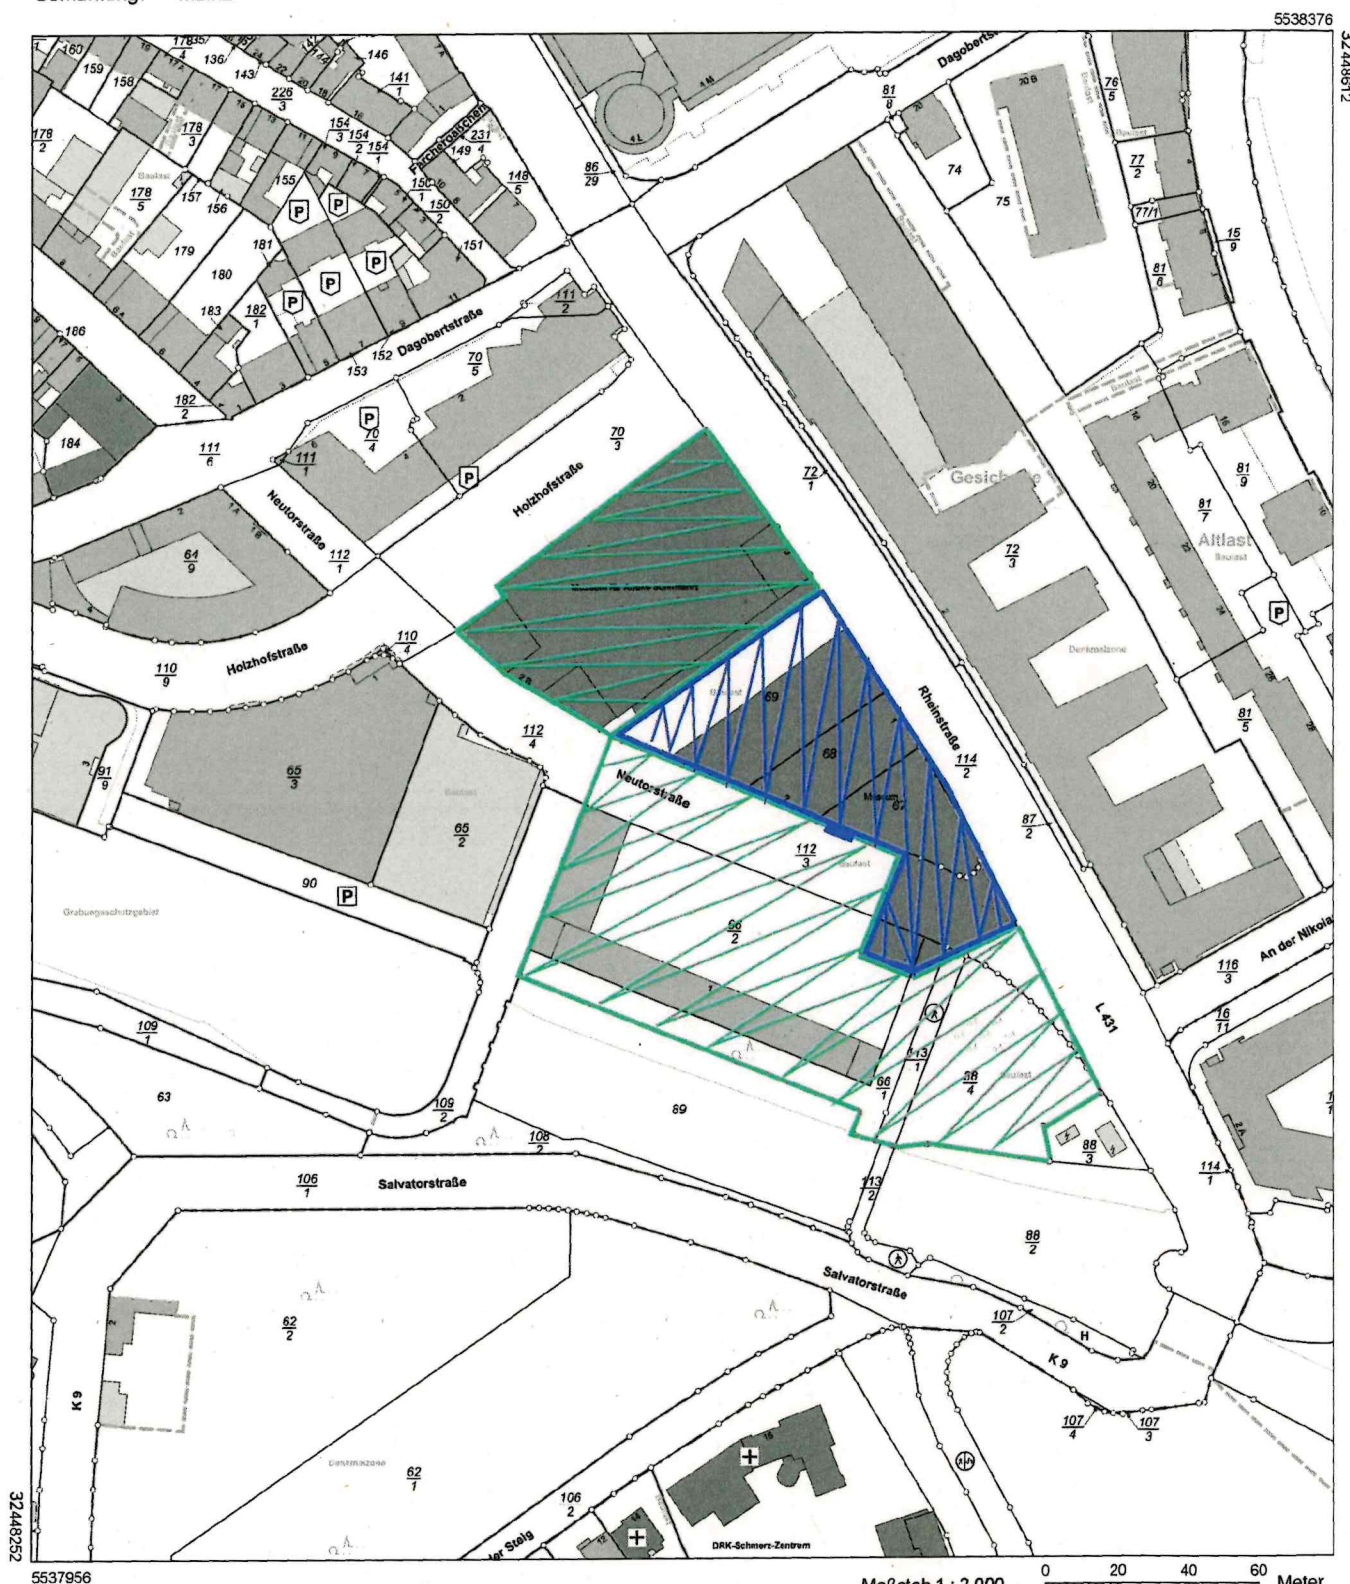

5537956

Maßstab 1 : 2 000

0 20 40 60 Meter

Vervielfältigungen für eigene Zwecke sind zugelassen. Eine unmittelbare oder mittelbare Vermarktung, Umwandlung oder Veröffentlichung der Geobasisinformationen bedarf der Zustimmung der zuständigen Vermessungs- und Katasterbehörde (§12 Landesgesetz über das amtliche Vermessungswesen).

Hergestellt durch Landesbetrieb LBB.

Nur zur internen Verwendung. Ressortvereinbarung FM vom 15.04.2008.