


63-2022-1619-2

H 5536026

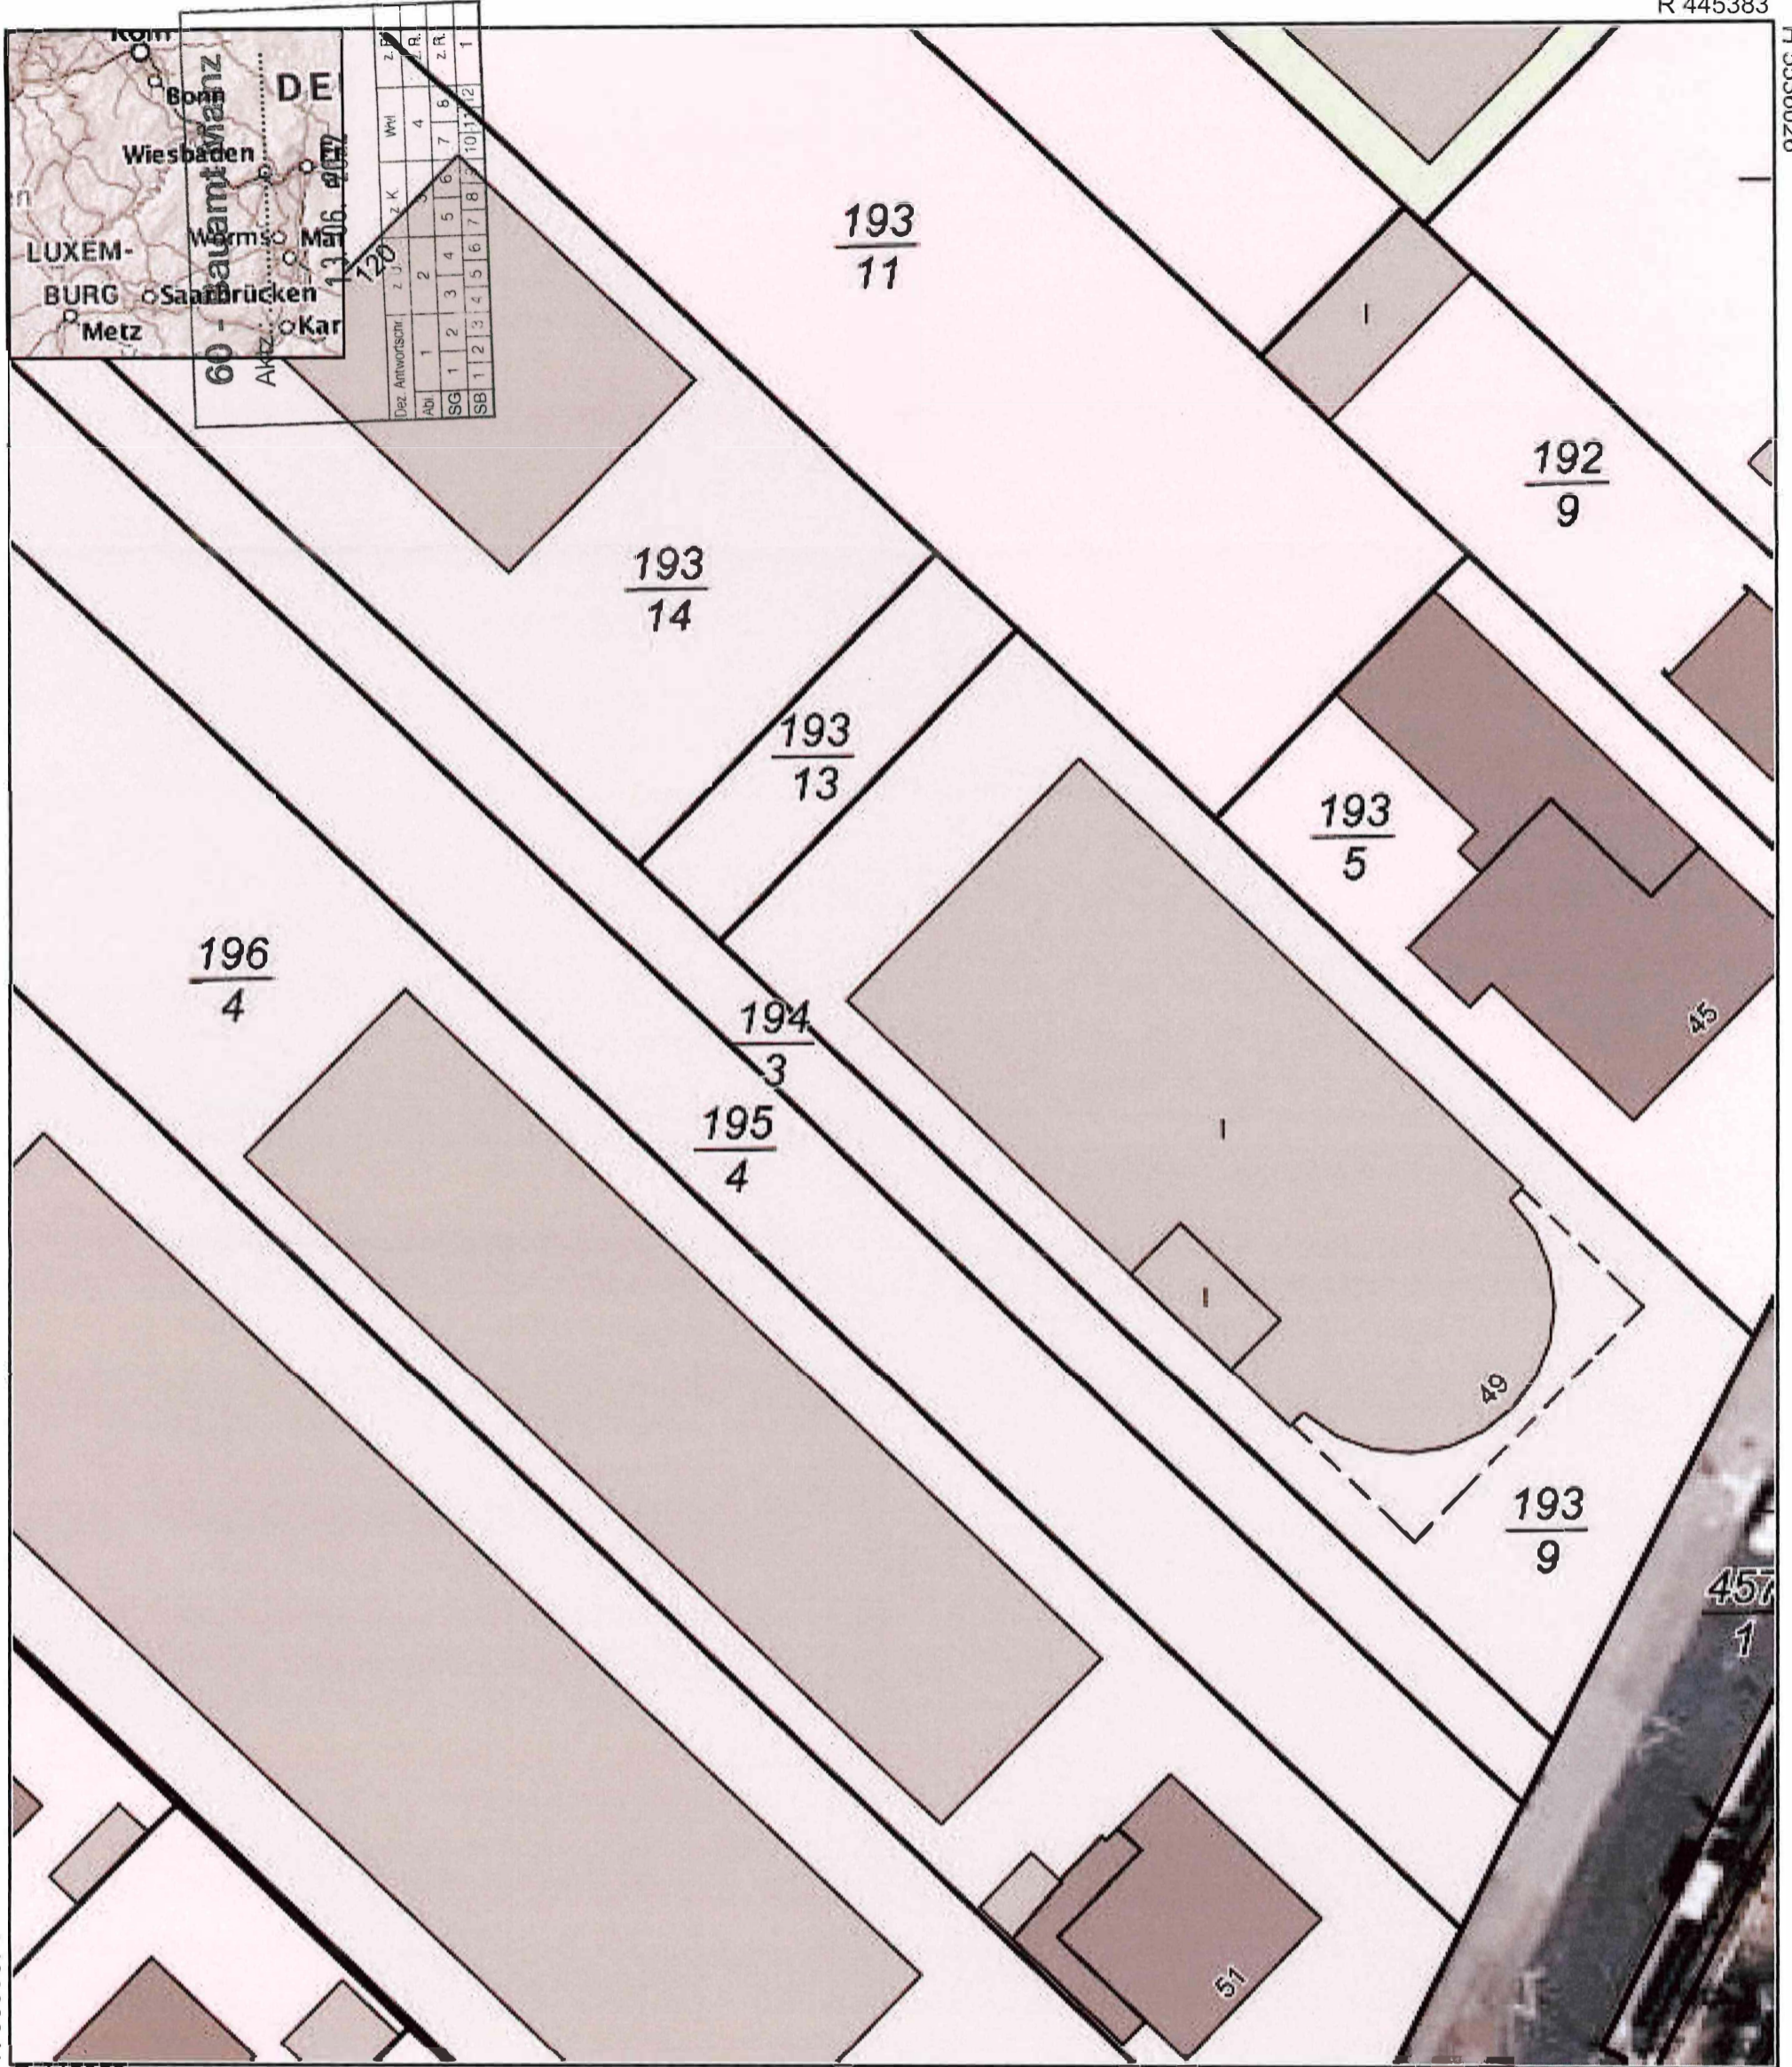

H 5535874

R 445252

**Datum:** 21.5.2022

**Maßstab:** 1 : 500

**Notiz**



BAUVORANFRAGE

Antrag auf die Nutzungsänderung eines  
Autohauses in ein Mikro-Apart-  
ment-Haus  
Marienborner Str. 49  
55128 Mainz  
Flurnummer: 9  
Flurstücke: 193/13 und 193 / 9

Planungsinhalt, Maßstab:  
Penthaus-2 , 1 / 200


Projektentwickler / Bauherr:  
VICTOREM GmbH & Co.KG  
Hamburger Alle 2-4  
60486 Frankfurt am Main

Antragsteller:  
VICTOREM GmbH & Co.KG  
Hamburger Alle 2-4  
60486 Frankfurt am Main

Stand: 7.06.2022

60 - Bauamt Mainz  
Aktz.: .....  
63-2022-1013-2  
13.06.2022

Dez.	Antwortschr.	z.U.	z.K.	Vpp	z.R.						
Abl.	1	2	3	4	z.R.						
SG	1	2	3	4	5	6	7	8	z.R.		
SB	1	2	3	4	5	6	7	8	9	10	11

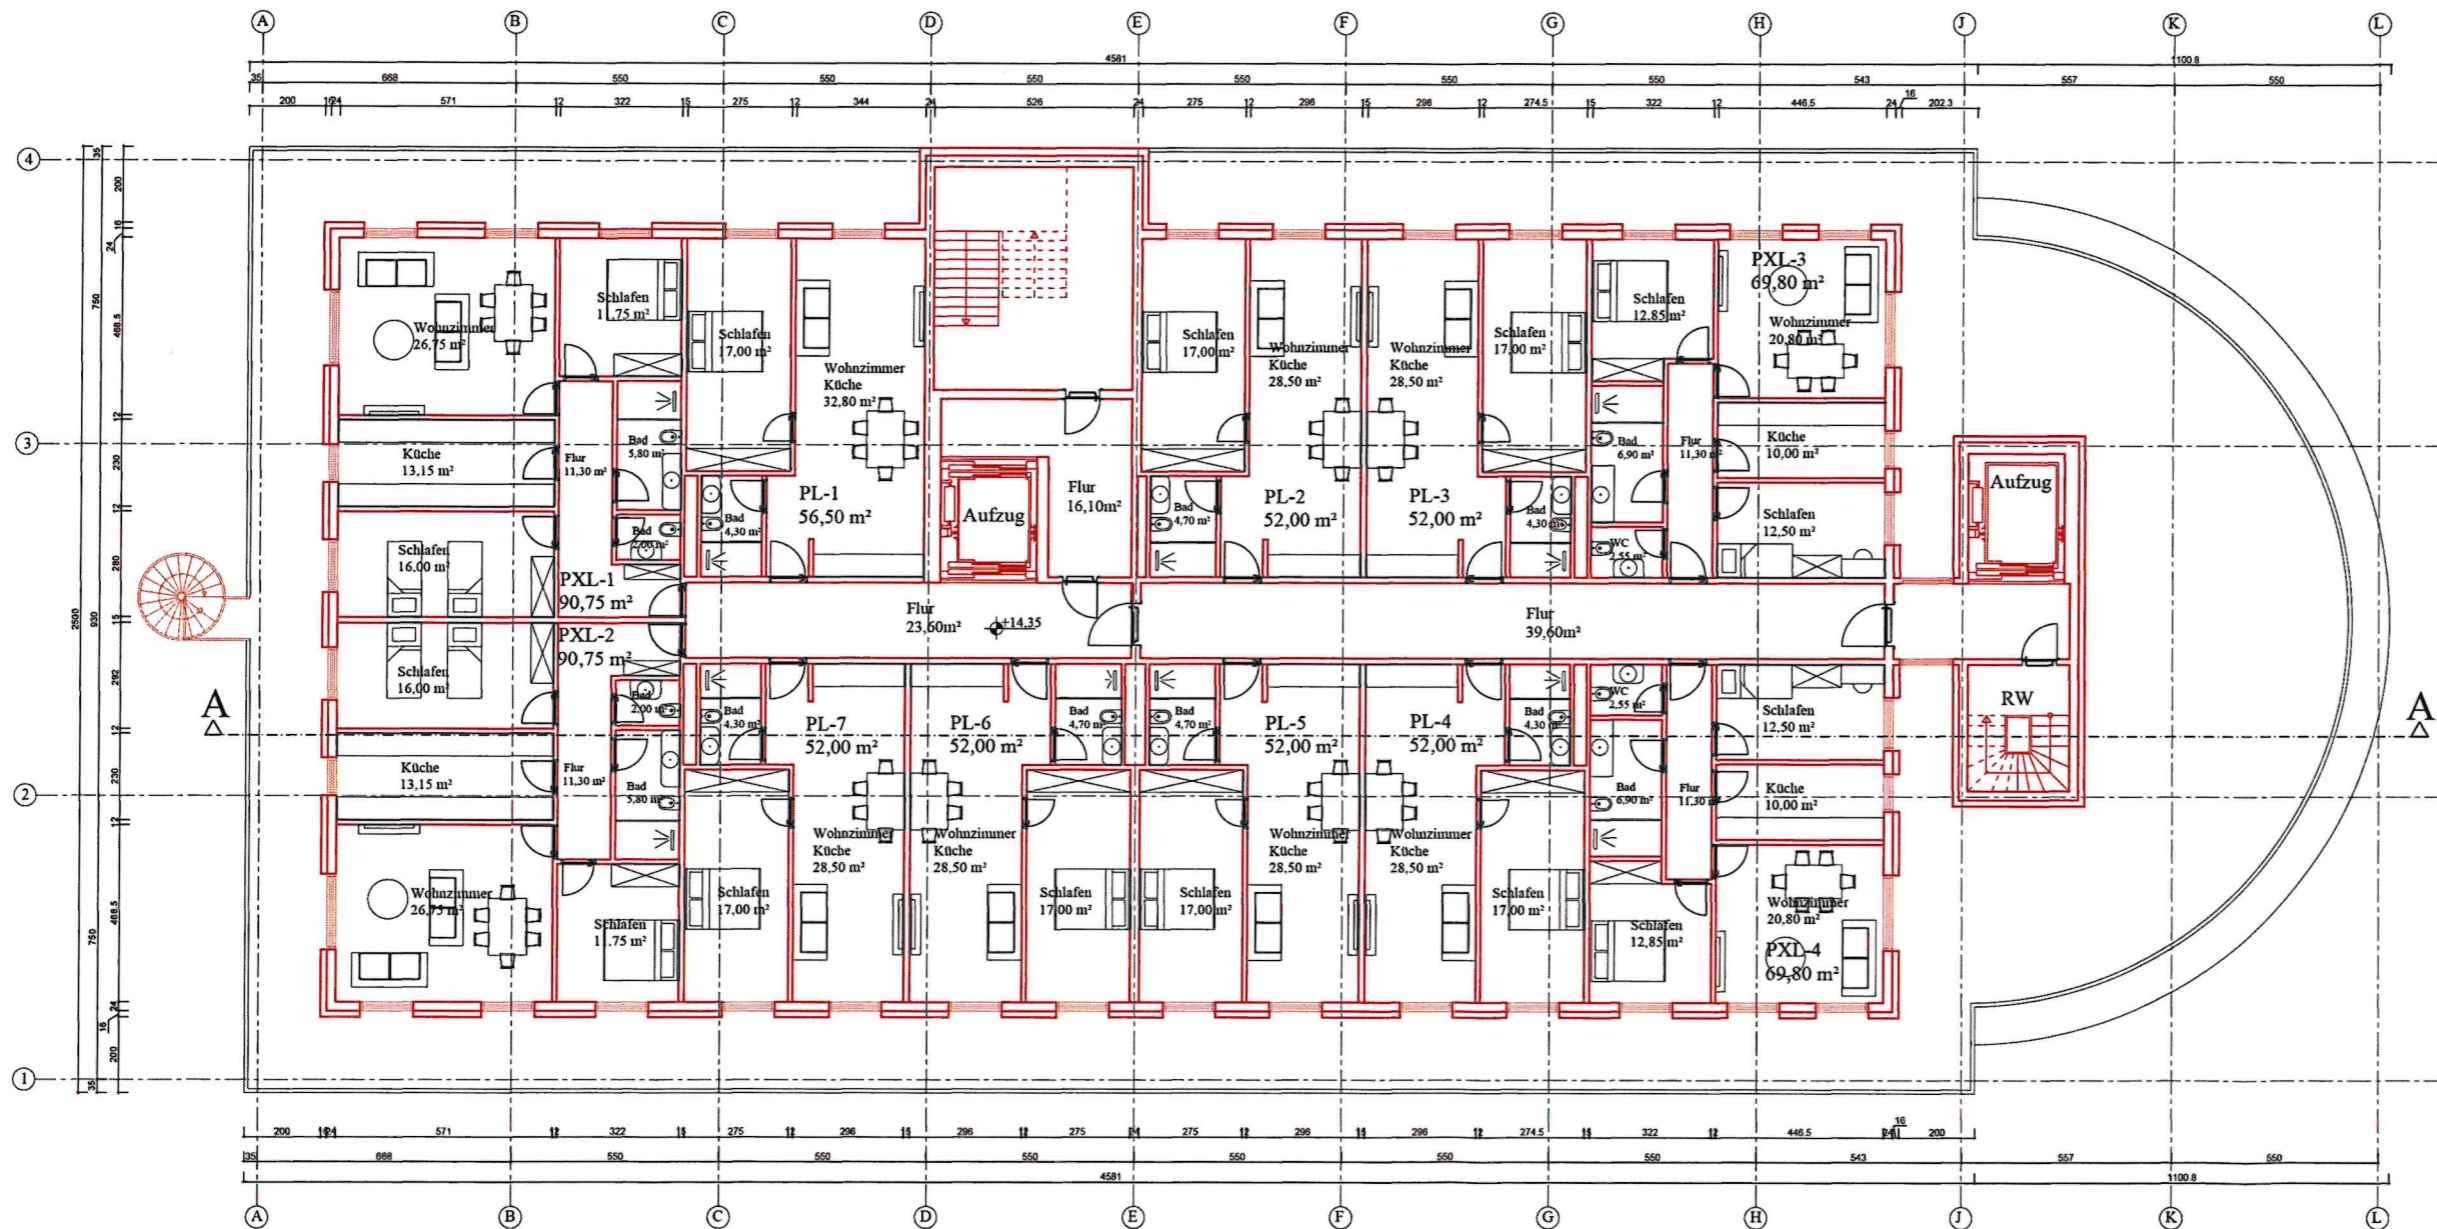

BAUVORANFRAGE

Antrag auf die Nutzungsänderung eines  
Autohauses in ein Mikro-Apart-  
ment-Haus

Marienborner Str. 49


55128 Mainz

Flurnummer: 9

Flurstücke: 193/13 und 193 / 9

Planungsinhalt, Maßstab:

Ansicht Südwest Schnitt A, 1 / 200

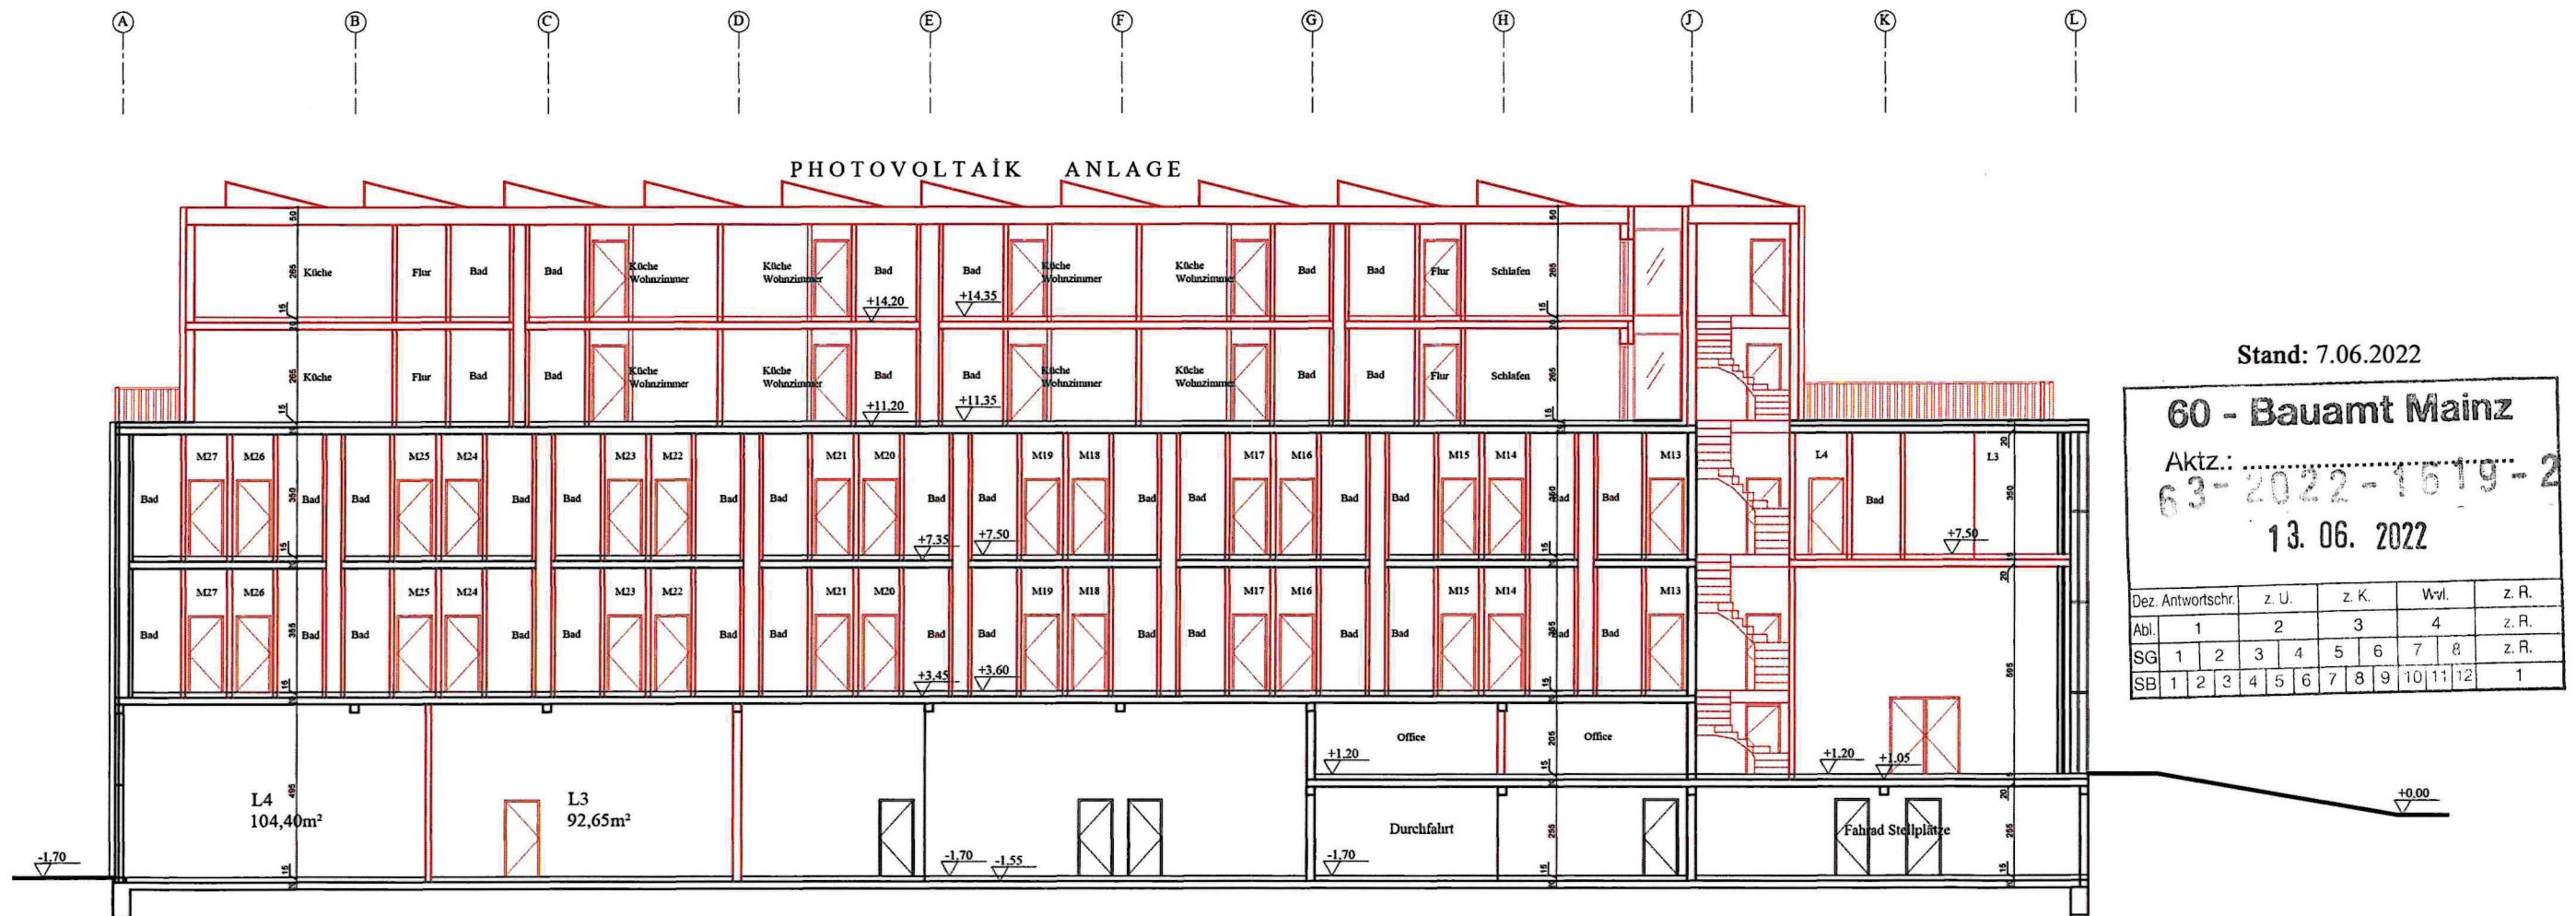

Stand: 7.06.2022

60 - Bauamt Mainz

Aktz.: 63-2022-1519-2

13.06.2022

Dez.	Antwortschr.	z. U.	z. K.	Wvl.	z. R.								
Abl.	1	2	3	4	z. R.								
SG	1	2	3	4	5	6	7	8	z. R.				
SB	1	2	3	4	5	6	7	8	9	10	11	12	1