
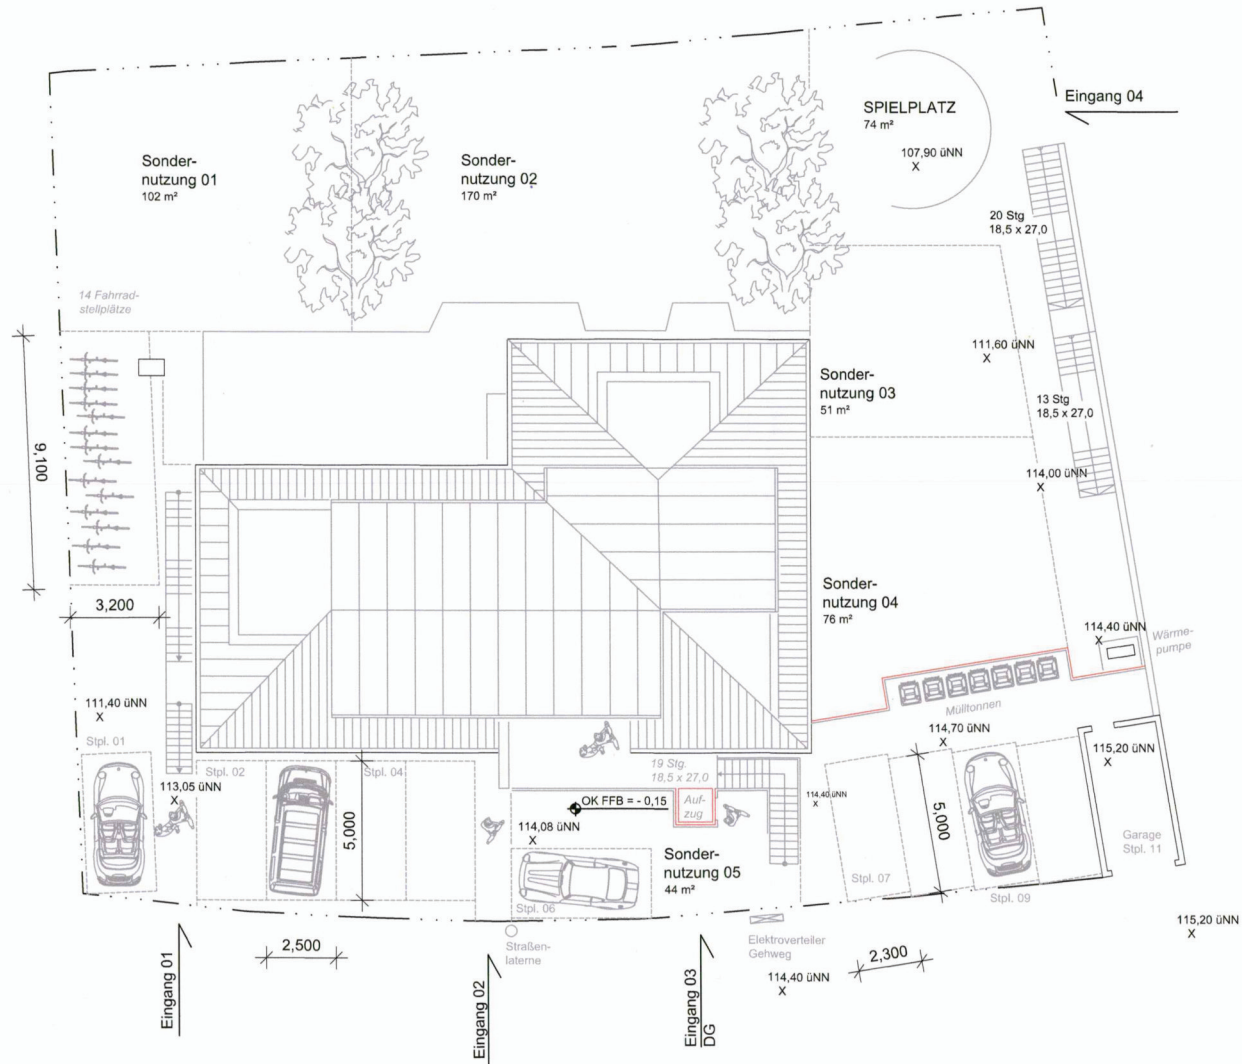


Druckansicht Stadt Mainz	
Maßstab 1: 500 Date: 04.02.2026	
 Landeshauptstadt Mainz	Thema der Karte:
<p>Vervielfältigung für eigene Zwecke zugelassen. Veröffentlichungen oder Weitergabe an Dritte nur mit Zustimmung des ausstiftenden Amtes</p> <p>Basiskarte: Liegenschaftskarte der Katasterverwaltung, OpenStreetMap-Mitwirkende</p>	



Index	Datum	Änderung	Gez.
		63-2023-1935-2	



Neubau

OK FFB Erdgeschoss = + - 0,00
=> 114,23 üNN

Alle Maße sind eigenverantwortlich am Gebäude zu prüfen, der Planverfasser übernimmt keine Gewährleistung. Flächenermittlung erfolgte aus CAD.



Unterschrift:

Planungsstand: **Bauvoranfrage**

Planinhalt: **Freiflächen**


Projektnr.: **A 028**

Format: **A3**

Gezeichnet: **AW**


Plannummer: **10**

Masstab **1:200**

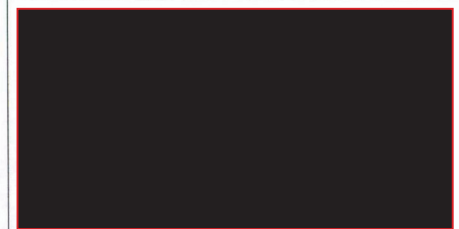

Unterschrift:

[Handwritten signature]

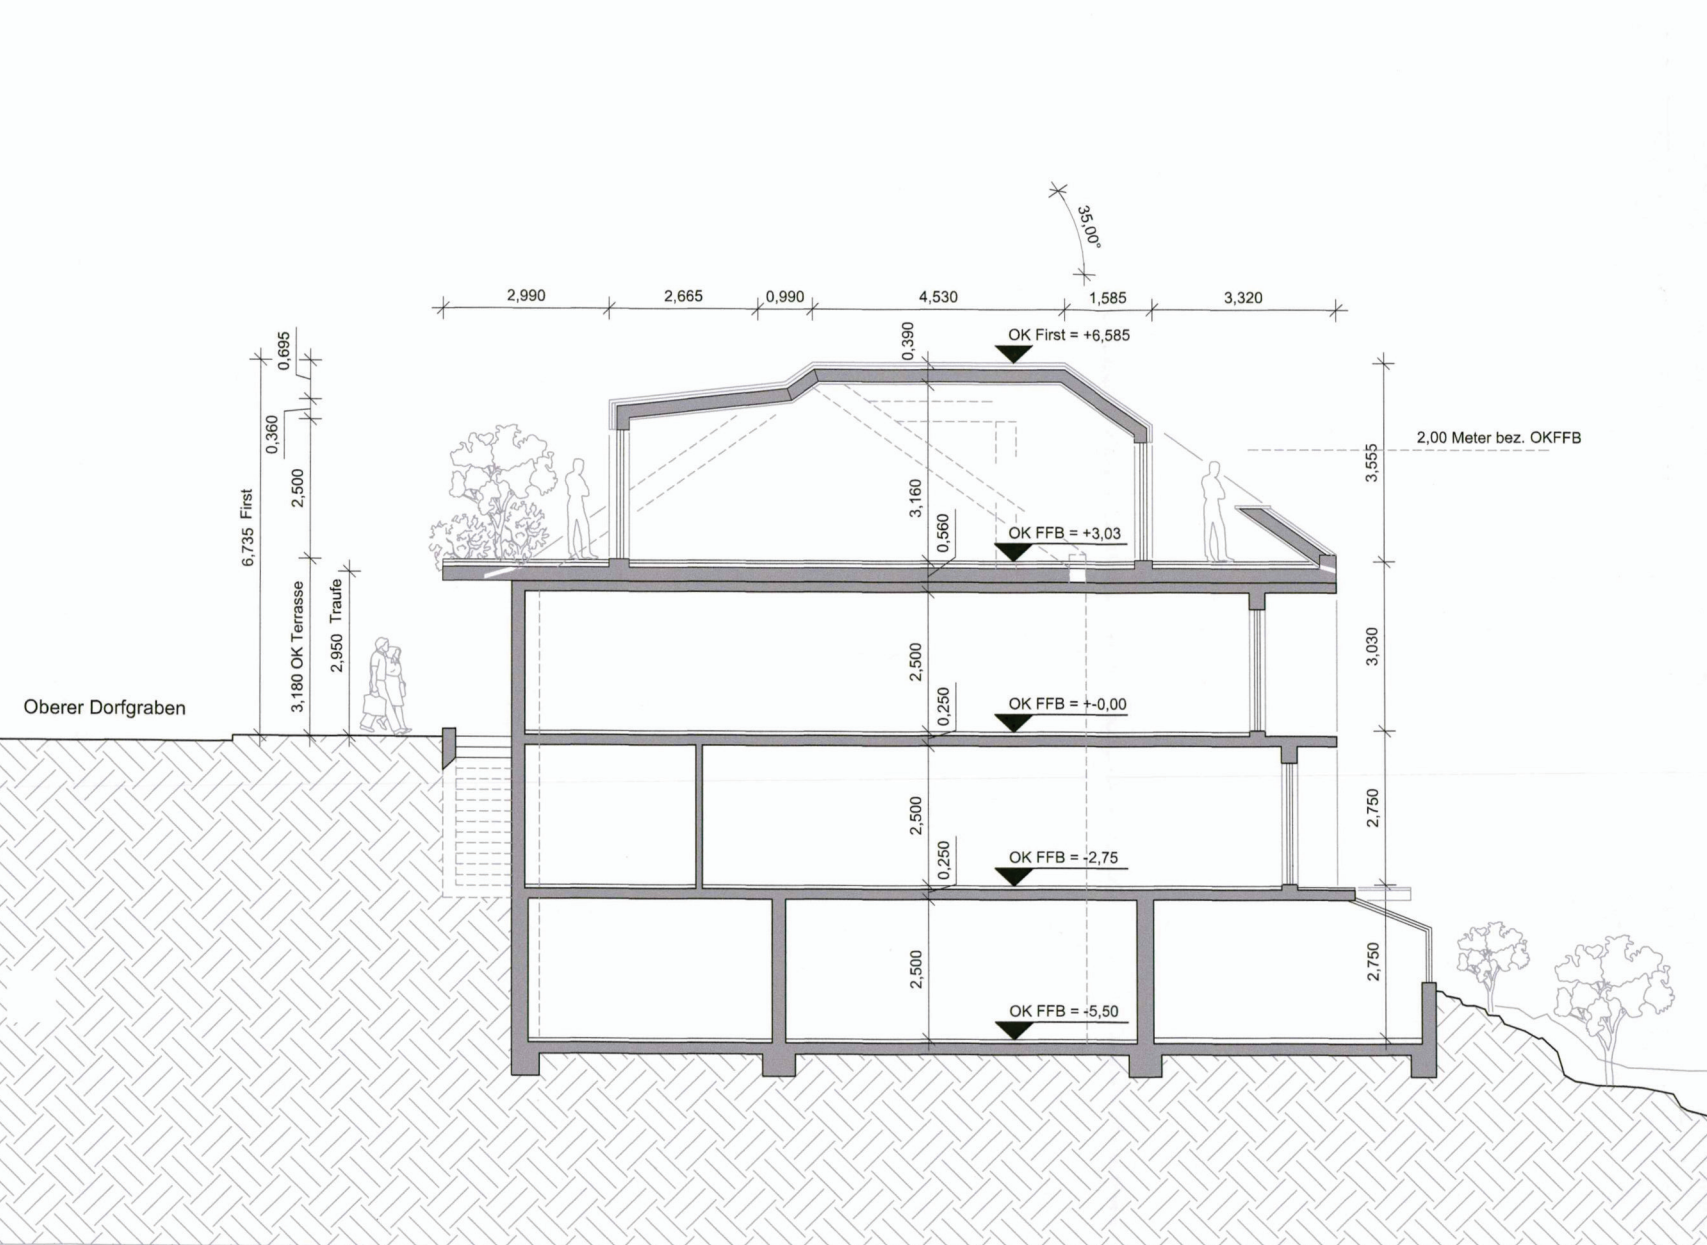

Index	Datum	Änderung	Gez.

60 - Bauamt Mainz

Aktz.: **63-2023-1935-2**

24. JULI 2023

Dgt.	Antworts.			z. K.				Wvl.				z. R.		
Abt.	1	2	3	4	5	6	7	8	9	10	11	12	1	2
SG														
SB														

OK FFB Erdgeschoss = +3,03
=> 114,23 UNN

Alle Maße sind eigenverantwortlich am Gebäude zu prüfen, der Planverfasser übernimmt keine Gewährleistung. Flächenermittlung erfolgte aus CAD.

Unterschrift: _____

Planungsstand: **Bauvoranfrage**

Planinhalt: **Schnitt A - A**

Projektnr.: A 028	
Format: A3	
Gezeichnet: AW	
Plannummer: 05	Masstab 1:100

Unterschrift: _____

Index	Datum	Änderung	Gez.
		63-2023-1935-2	
A	30.06.23		AW



Neubau

OK FFB Erdgeschoss = + - 0,00
=> 114,23 üNN

Alle Maße sind eigenverantwortlich am Gebäude zu prüfen, der Planverfasser übernimmt keine Gewährleistung. Flächenermittlung erfolgte aus CAD.



Unterschrift:

Planungsstand: **Bauantrag**

Planinhalt: **Ansicht NO**

Projektnr.: **A 028**


Format: **A3**

Gezeichnet: **AW**

Plannummer: **08** Masstab **1:100**



Unterschrift:

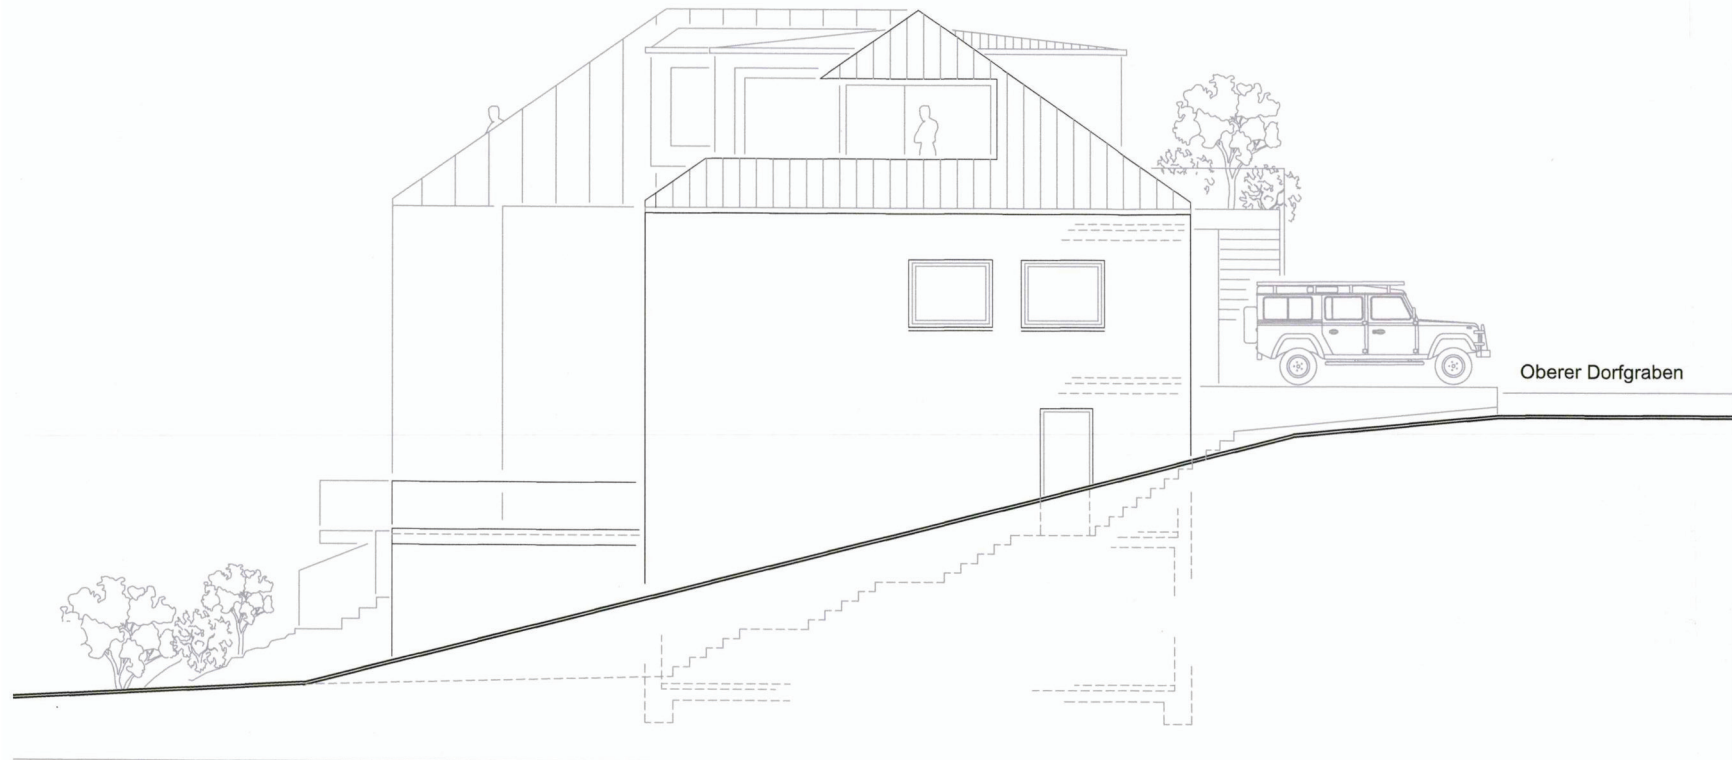

Ansicht NO

Index	Datum	Änderung	Gez.
A	30.06.23	Aktz.:	AW

60 - Bauamt Mainz

Aktz.:



63-2023-1935-2
Neubau JULI 2023

Dez.	Antwortschr.	z. U.	z. K.	Wvl.	z. F.									
OK	FFB	Erdbeschoss	=	2+	- 0.00									
=>	114,23	sqm												
SS		1	2	3	4	5	6	7	8	9	10	11	12	1

Alle Maße sind eigenverantwortlich am Gebäude zu prüfen, der Planverfasser übernimmt keine Gewährleistung. Flächenermittlung erfolgte aus CAD.



Unterschrift:

Planungsstand: **Bauvoranfrage**

Planinhalt: **Ansichten NW**

Projektnr.: **A 028**

Format: **A3**

Gezeichnet: **AW**

Plannummer: **06** Massstab **1:100**



Unterschrift: *[Handwritten signature]*



Ansicht NW
Oberer Dorfgraben

60 - Bauamt Mainz
 Aktz.:
 24. JULI 2023

Dez.	Antwortschr.	z. U.	z. K.	Wvl.	z. R.								
Aktz.	1	2	3	4	z. R.								
SG	1	2	3	4	5	6	7	8	z. R.				
SB	1	2	3	4	5	6	7	8	9	10	11	12	1

Index	Datum	Änderung	Gez.
		63-2023-1935-2	
A	30.06.23		AW

 **Neubau**

OK FFB Erdgeschoss = + - 0,00
 => 114,23 üNN

Alle Maße sind eigenverantwortlich am Gebäude zu prüfen, der Planverfasser übernimmt keine Gewährleistung. Flächenermittlung erfolgte aus CAD.



Unterschrift:

Planungsstand: **Bauantrag**

Planinhalt: **Ansicht SO**

Projektnr.: **A 028**

Format: **A3**

Gezeichnet: **AW**

Plannummer: **09** Masstab **1:100**



Unterschrift:




Ansicht SO

60 - Bauamt Mainz
 Aktz.:

24. JULI 2023

Dirz. Anhwortschr	z. U.	z. K.	Wvt.	z. R.
Abt.	1	2	3	4
z. R.	1	2	3	4
SB	1	2	3	4
	5	6	7	8
	9	10	11	12
				1

Index	Datum	Änderung	Gez.
		63-2023-1935-2	
A	30.06.23		AW

 **Neubau**

OK FFB Erdgeschoss = + - 0,00
 => 114,23 üNN

Alle Maße sind eigenverantwortlich am Gebäude zu prüfen, der Planverfasser übernimmt keine Gewährleistung. Flächenermittlung erfolgte aus CAD.



Unterschrift:

Planungsstand: **Bauvoranfrage**


Planinhalt: **Ansicht SW**

Projektnr.: **A 028**


Format: **A3**

Gezeichnet: **AW**

Plannummer: **07** Masstab **1:100**

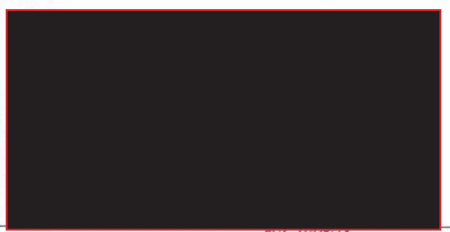

Unterschrift: 

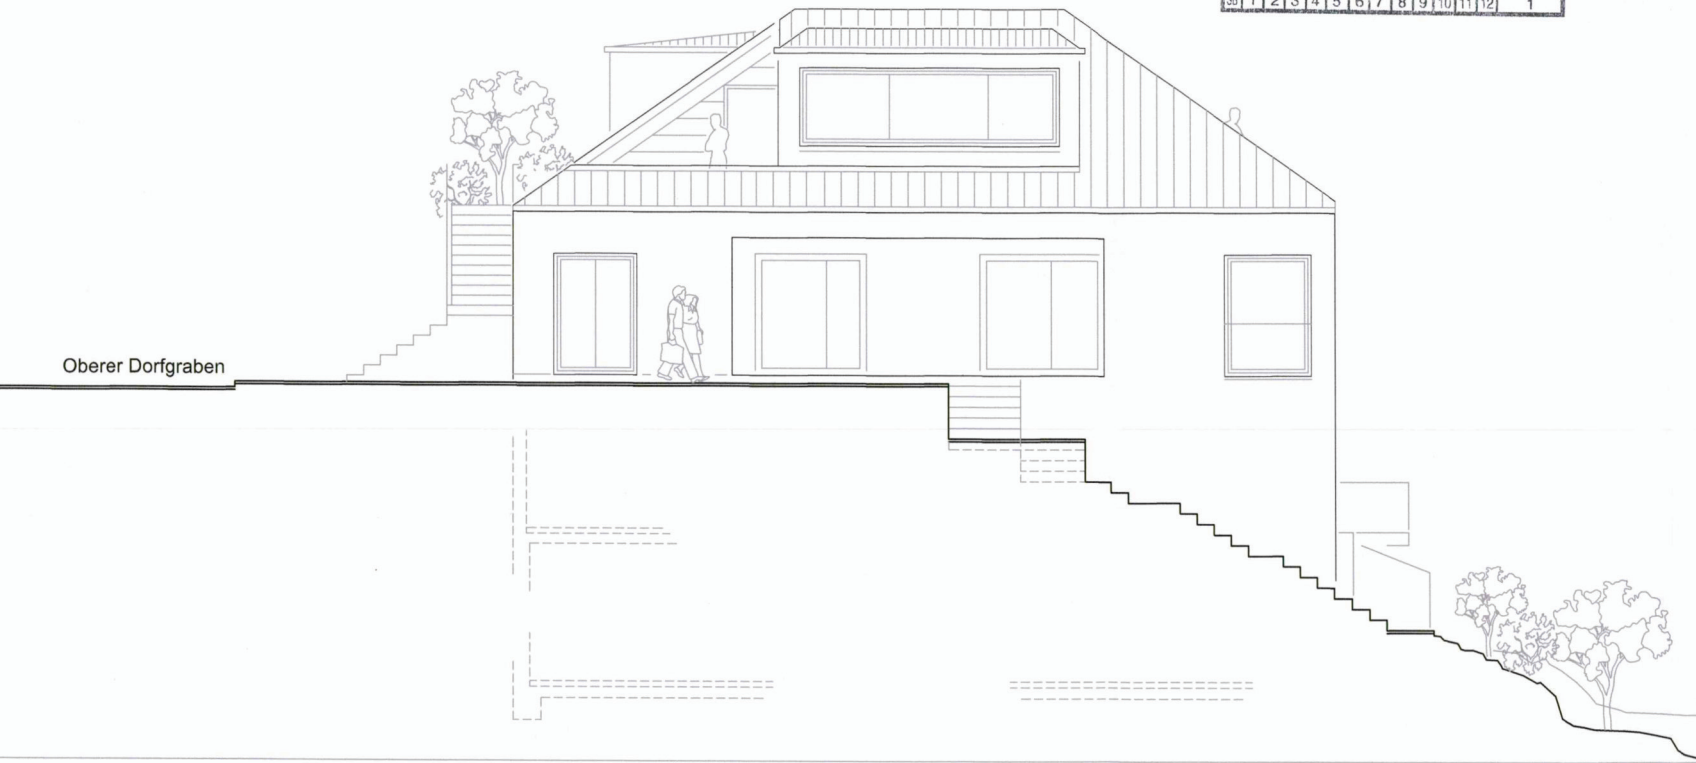

Ansicht SW