

Bewohnerparken Mainz - Oberstadt


Neugebiet O2 - Schneckenburger Straße

Regelung nach StVO ab 1.5.2010



Landeshauptstadt
Mainz

PH-Augustusplatz - 540 Stpl
we - 60% max. Auslastung
sa - 33%
so - 31%
0,80 € pro 1/2 Stunde (1.)
0,90 € pro 1/2 Stunde (ab 2.)
14,00 € Tagesgebühr 8:00-20:00
05,00 € Nachtgebühr 20:00-8:00

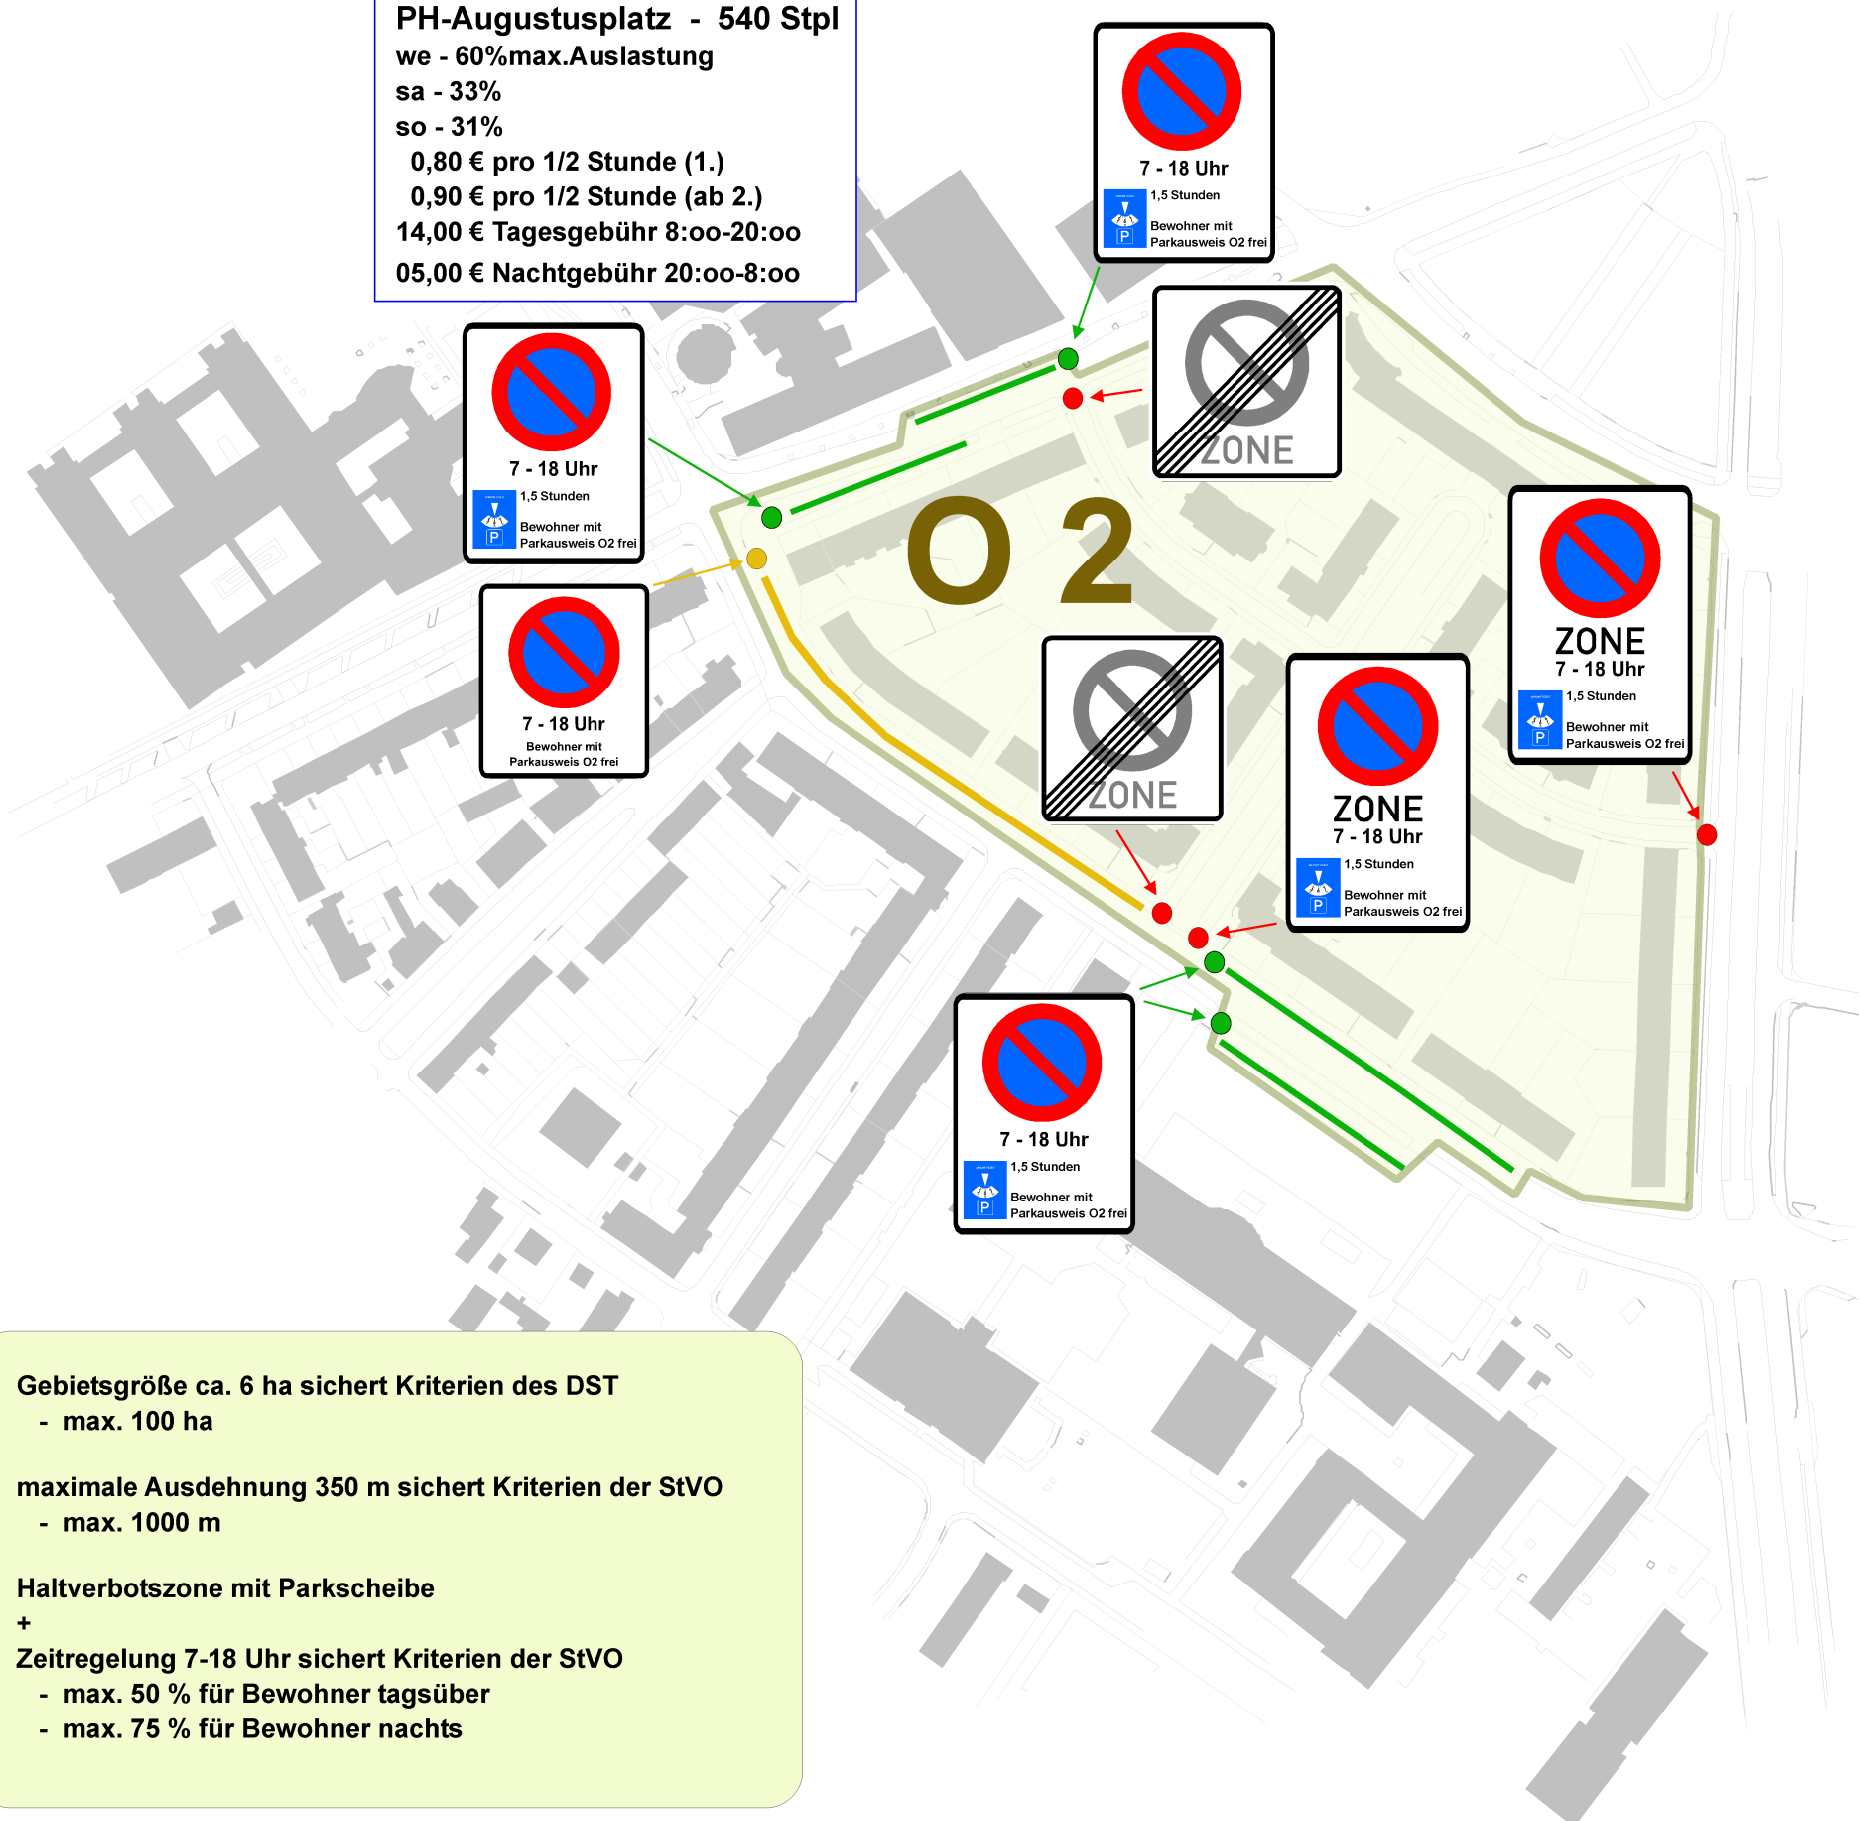

Gebietsgröße ca. 6 ha sichert Kriterien des DST
- max. 100 ha

maximale Ausdehnung 350 m sichert Kriterien der StVO
- max. 1000 m

Haltverbotszone mit Parkscheibe
+
Zeitregelung 7-18 Uhr sichert Kriterien der StVO
- max. 50 % für Bewohner tagsüber
- max. 75 % für Bewohner nachts

Anlage - 5

● Standort
Zonen-Beschilderung
Regelung als Haltverbotszone Z.290/292
Zeitbegrenzung 7:00 - 18:00 Uhr



● Standort Bewohner + Besucher
Strecken-Beschilderung
Regelung als Haltverbotsstrecke
Z.290 und Z.290/292
Zeitbegrenzung 7:00 - 18:00 Uhr



● Standort nur Bewohner
Strecken-Beschilderung
Regelung als Haltverbotsstrecke
Z.290 und Z.290/292
Zeitbegrenzung 7:00 - 18:00 Uhr



Stadt Mainz
61-Stadtplanungsamt
Abt. Verkehrswesen

12.01.2010 cf

Bewohnerparken Mainz - Oberstadt


Neugebiet O2 - Schneckenburger Straße

Bewohnerparken

Integrierte Straßenabschnitte



Landeshauptstadt
Mainz

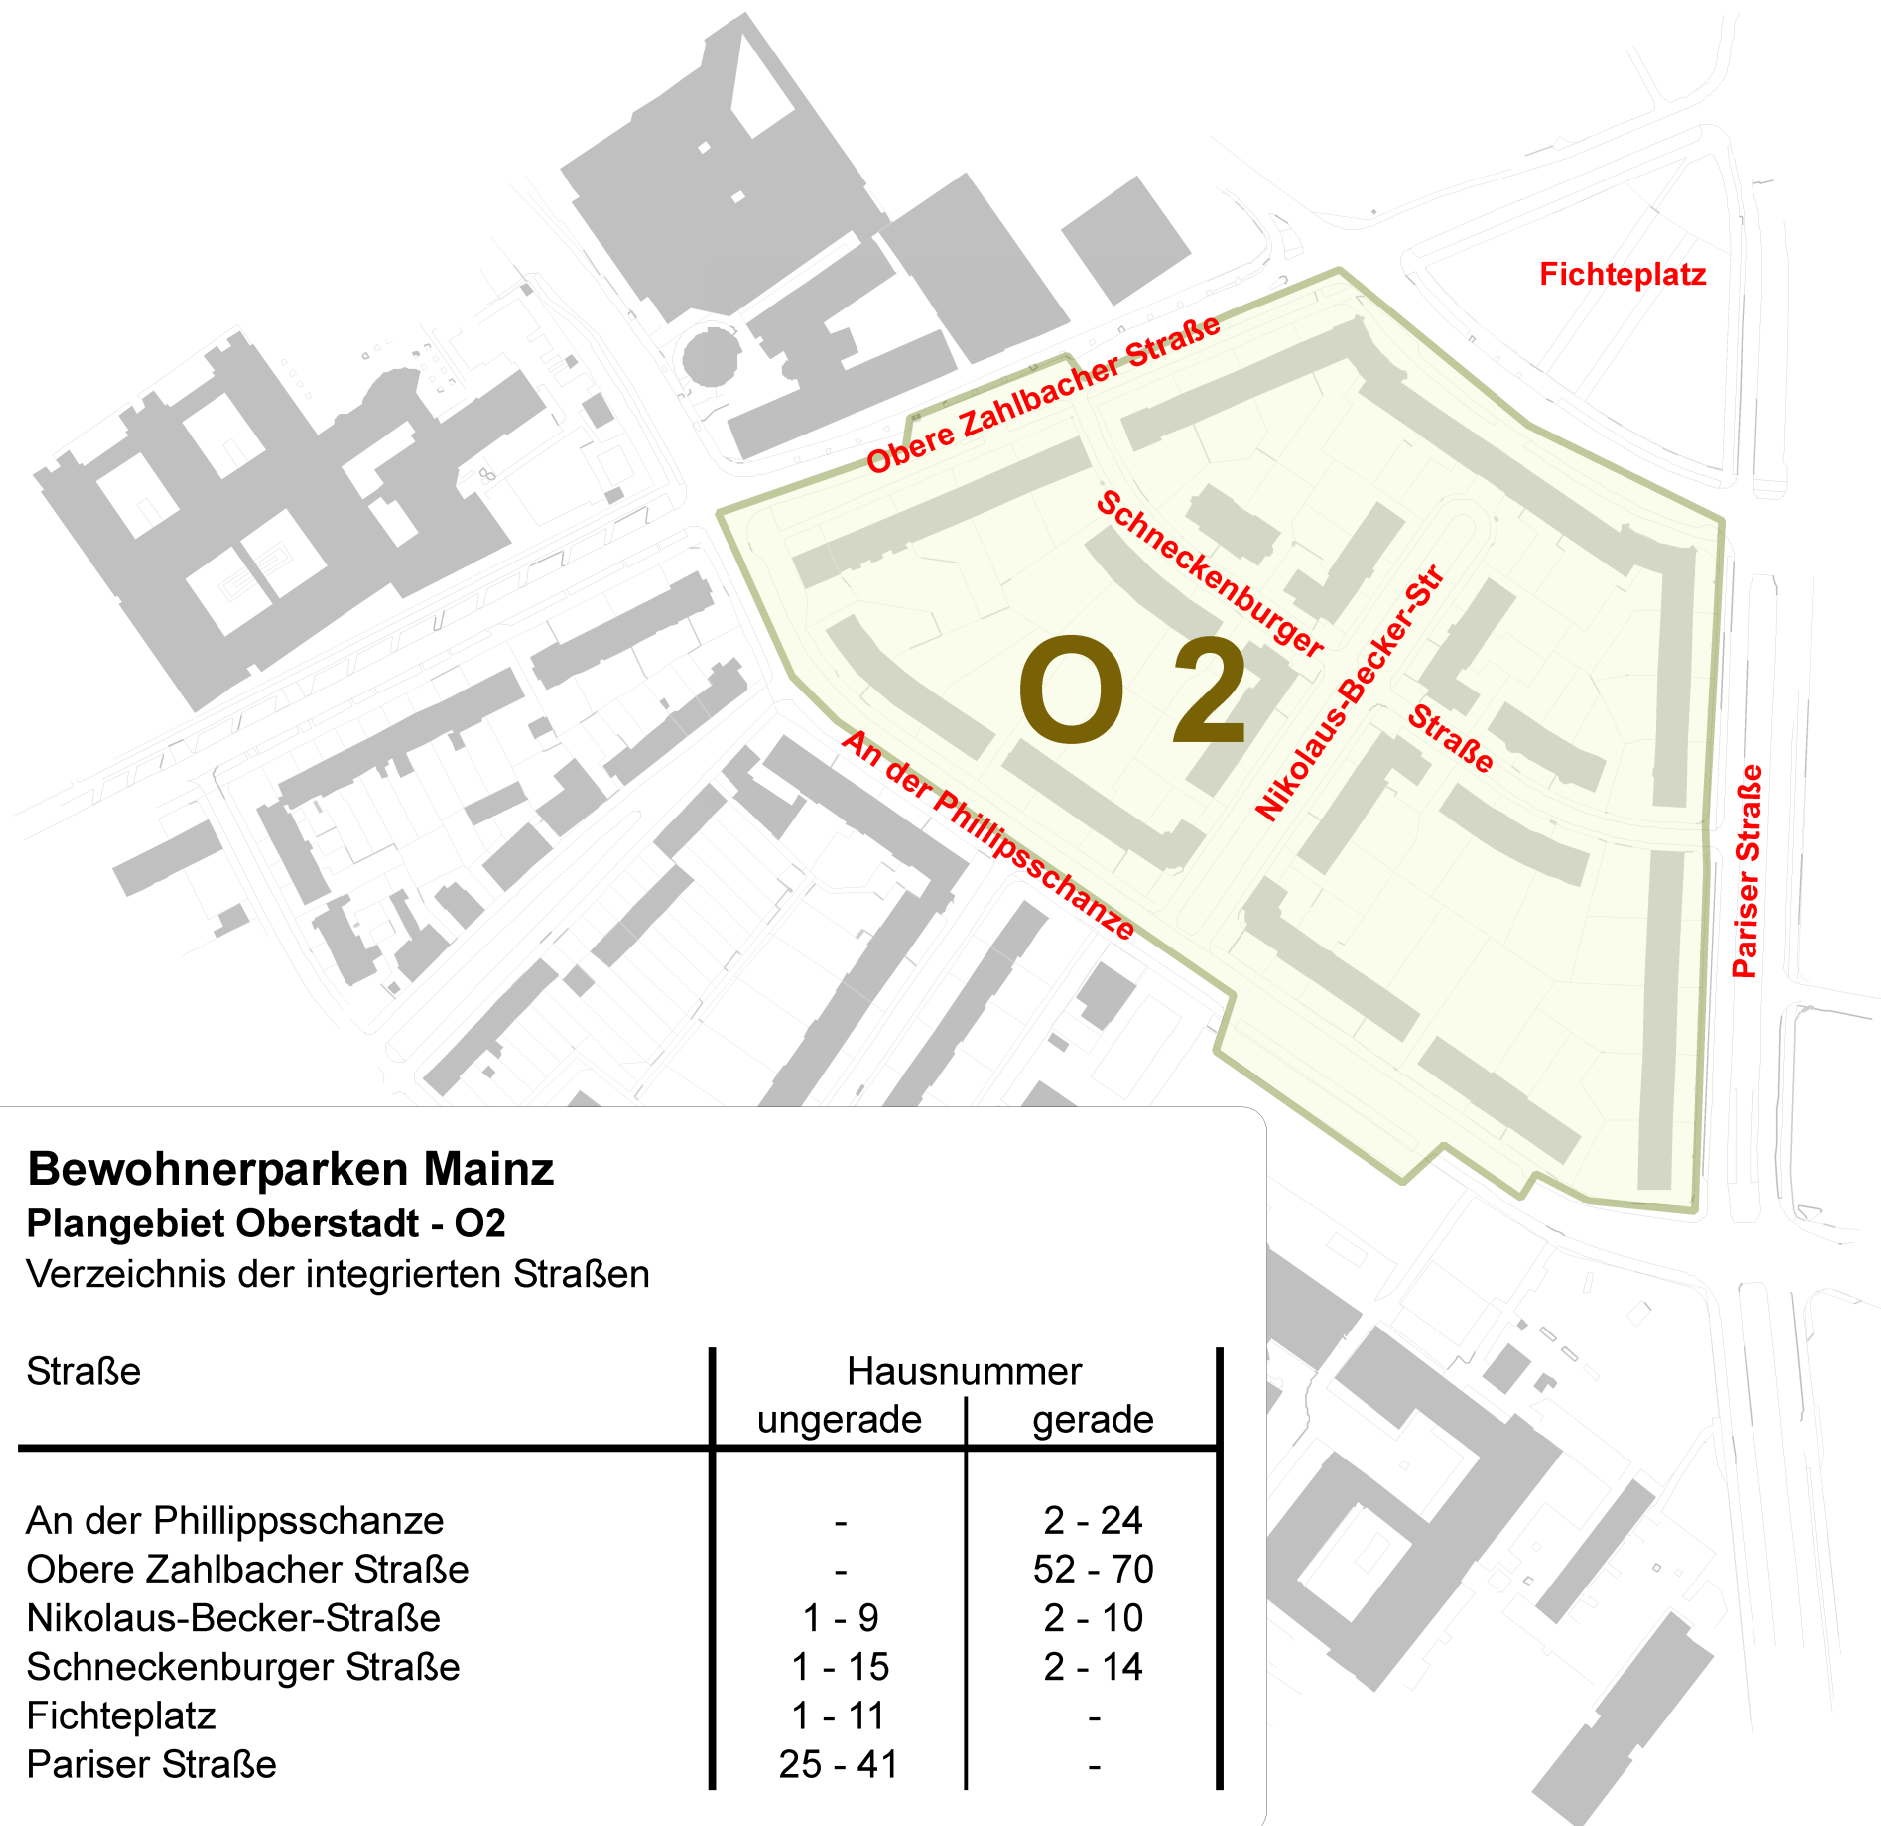

Bewohnerparken Mainz

Plangebiet Oberstadt - O2

Verzeichnis der integrierten Straßen

Straße	Hausnummer	
	ungerade	gerade
An der Philippsschanze	-	2 - 24
Obere Zahlbacher Straße	-	52 - 70
Nikolaus-Becker-Straße	1 - 9	2 - 10
Schneckenburger Straße	1 - 15	2 - 14
Fichteplatz	1 - 11	-
Pariser Straße	25 - 41	-

Anlage - 6

Stadt Mainz
61-Stadtplanungsamt
Abt. Verkehrswesen

12.01.2010 cf