


Grundstück VRM GmbH & Co.KG

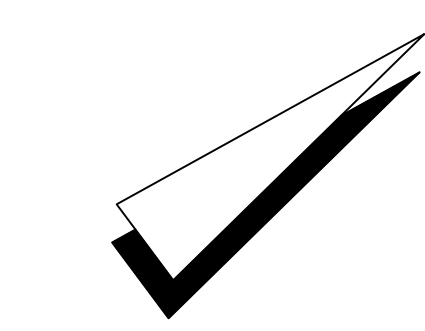


ÄNDERUNG / ERGÄNZUNG	DATUM	GEZ.	DATUM
			05.05.2026

PROJEKT
GRÜNANLAGE MAINZ-MARIENBORN
SOPHIE-CHRIST-STR. (Ma 30)
 PLAN-NR. 67 2609 - 002/1.1

LEISTUNGSPHASE / PLANINHALT
VORENTWURF
GESTALTUNGSKONZEPT
 MASSSTAB 1:200

BEARBEITUNG Viand/ Udelhoven
 ABTEILUNGSLEITUNG Morsblech
 AMTSLEITUNG Belsler
 GESCHWISTER - SCHOLL - STR. 4 55131 MAINZ
GRÜN- UND UMWELTAMT

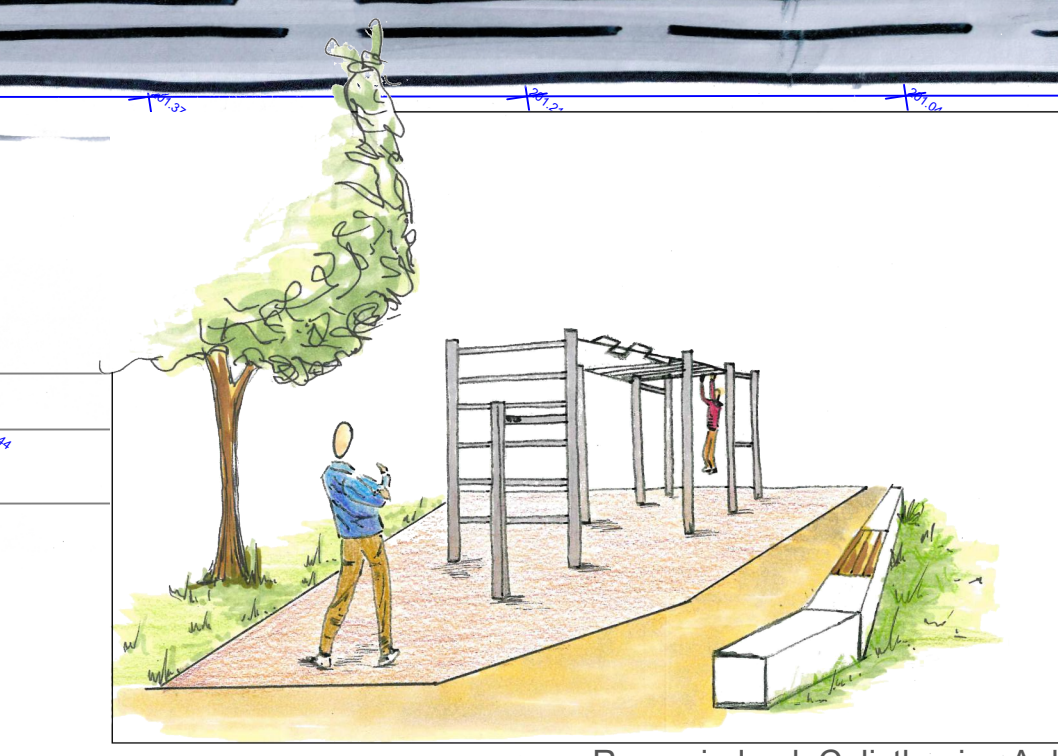


Raumeindruck Calisthenics-Anlage



Raumeindruck Obstwiese



Raumeindruck Balance-Elemente

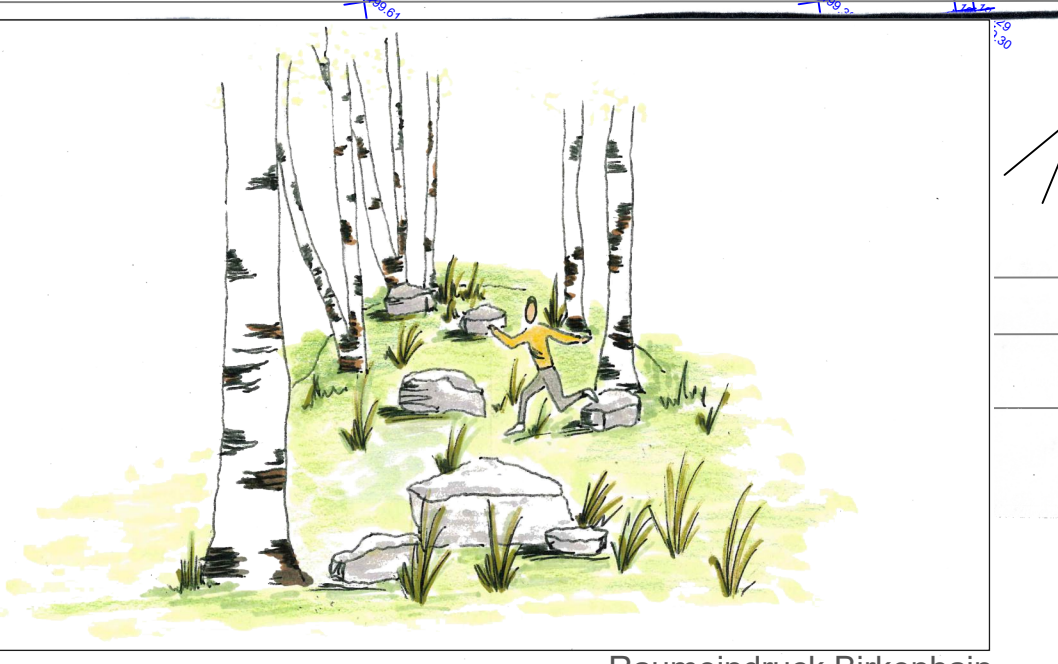

Raumeindruck Birkenhain