


Stadtumbaugebiet "Innenstadt Mainz" - Aufhebung

Legende

Sonstige Planzeichen

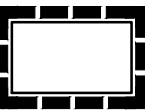

Grenze des Stadtumbaugebiets

Sonstige Darstellung



Katastergrundlage 1 : 2500

CAD - Planelemente

Plantteil	Dateiname	Stand
Plan, Legende, Layout	Stadtumbaugebiet Innenstadt Mainz - Aufhebung.dwg	06.07.2026
Digitale Stadtgrundkarte	SGK Stadtumbaugebiet Innenstadt Mainz.dwg	29.05.2026
Textliche Festsetzungen		



Bearbeiter/in	Sturm		
	Späth		
Zeichner/in	Ehrlich		
Abteilungsleiter	Rosenkranz		
Amtsleiter	Strobach		
Mainz,	Ausgefertigt, Mainz,		
Beigeordneter	Oberbürgermeister		

Landeshauptstadt Mainz
Stadtplanungsamt
Stadtumbaugebiet - Aufhebung

"Innenstadt Mainz"



Landeshauptstadt
Mainz

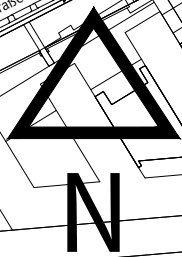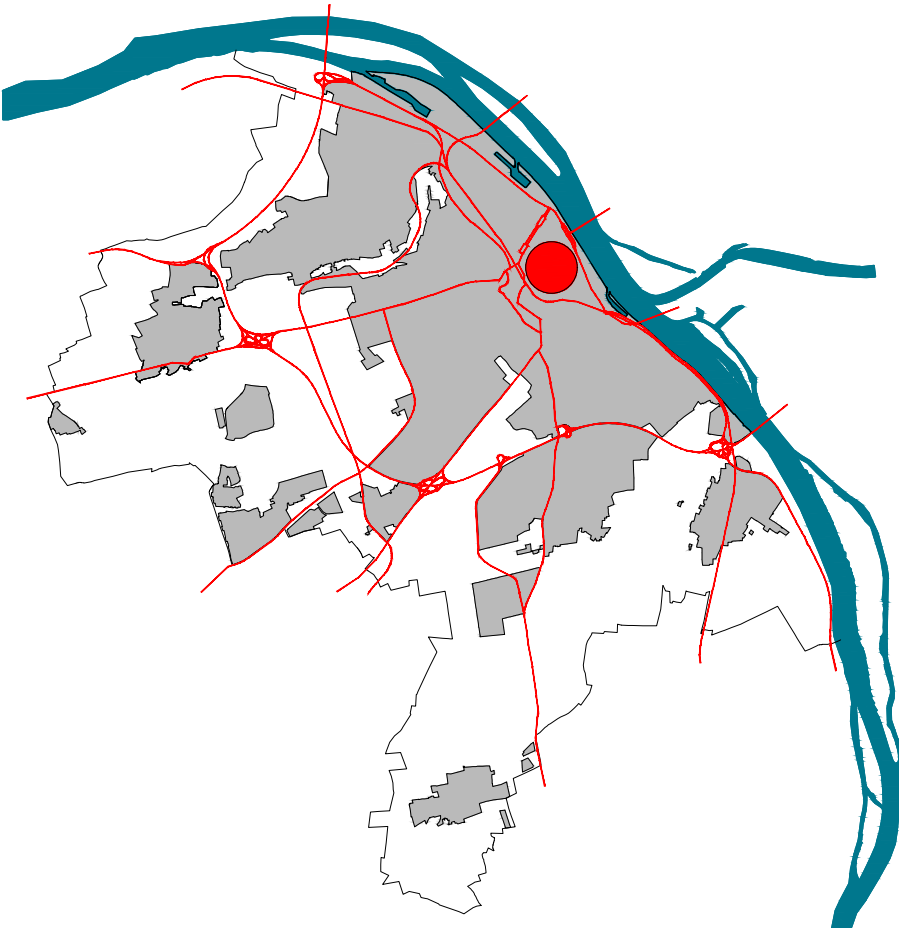

Maßstab 1 : 2500

Kartengrundlage ist die Stadtgrundkarte des
60-Bauamt der Stadt Mainz
Datenbankauszug: 29.05.2026
"Basiskarte: Liegenschaftskarte der
Vermessungs- und Katasterverwaltung"