


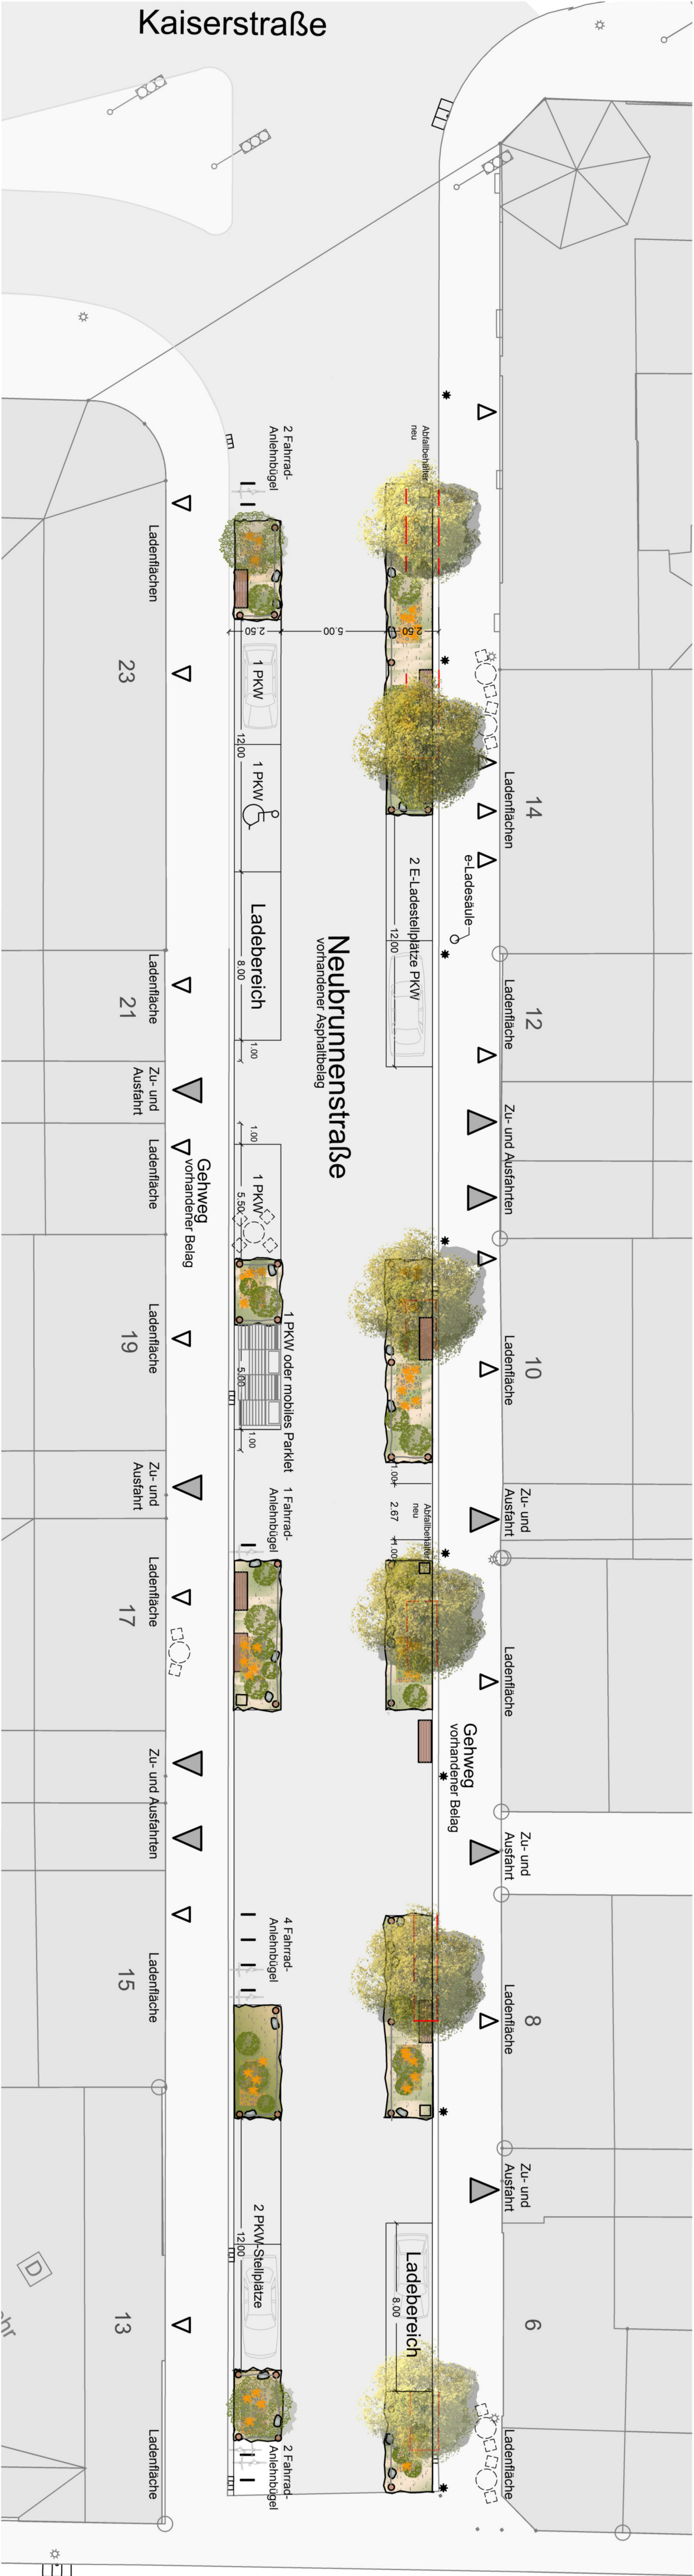

Neubrunnenstraße

vorhandener Asphaltbelag

Grundriss neue Grünflächen (ca. 160 qm gesamt):
Bepflanzung mit Bäumen, einzelnen Sträuchern
in verschiedenen Größen, Bodendeckern und Stauden

Legende



Baum neu
Die genaue Lage wird örtlich geprüft.



Sträucher neu



Grünfläche neu



Sitzmobiliar zum freien Aufstellen möglich



Bänke feststehend



Baum- und Beetschutzeinrichtungen,
wie Holzpoller mit Seilen, Natursteinen
Wurzelschutzfolien-platten



Mastleuchte Bestand



Mastleuchte neu (optional)

Die genaue Lage der Versorgungsstrasse und
Entwässerungsleitungen ist vor Ausführung
der Arbeiten zu prüfen.

Ansicht von Nordost (ohne Maßstab)



Index 2 Änderungen gemäß 16.07.2026 J.R.	
Anmerkungen zu Bebauungen	
Index 1 Standort eA-Ladesäule	28.01.2026 J.R.
Index 6-Ladestellplätze	
ÄNDERUNG / ERGÄNZUNG	DATUM
PROJEKT	GEZ
GRÜN städte- GRAU	DATUM
ENTWICKLUNGSPROJEKTE IMMANZER STADTGEBIET	05.01.2026
55126 MANZ	
LEISTUNGSPHASE / PLANINHALT	PLAN-NR. 67 2707-04/1/3.1
ENTWURFSPLANUNG	MASSSTAB
NEUBRUNNENSTRASSE	1:200
BEARBEITUNG	DOTTZAUER RUF
ABTEILUNGSLEITUNG	
AMTSLEITUNG	
GESCHWÄSTER-SCHOLL-STR. 4 55131 MANZ	
GRÜN- UND UMWELTAMT	