




Ansicht Ost

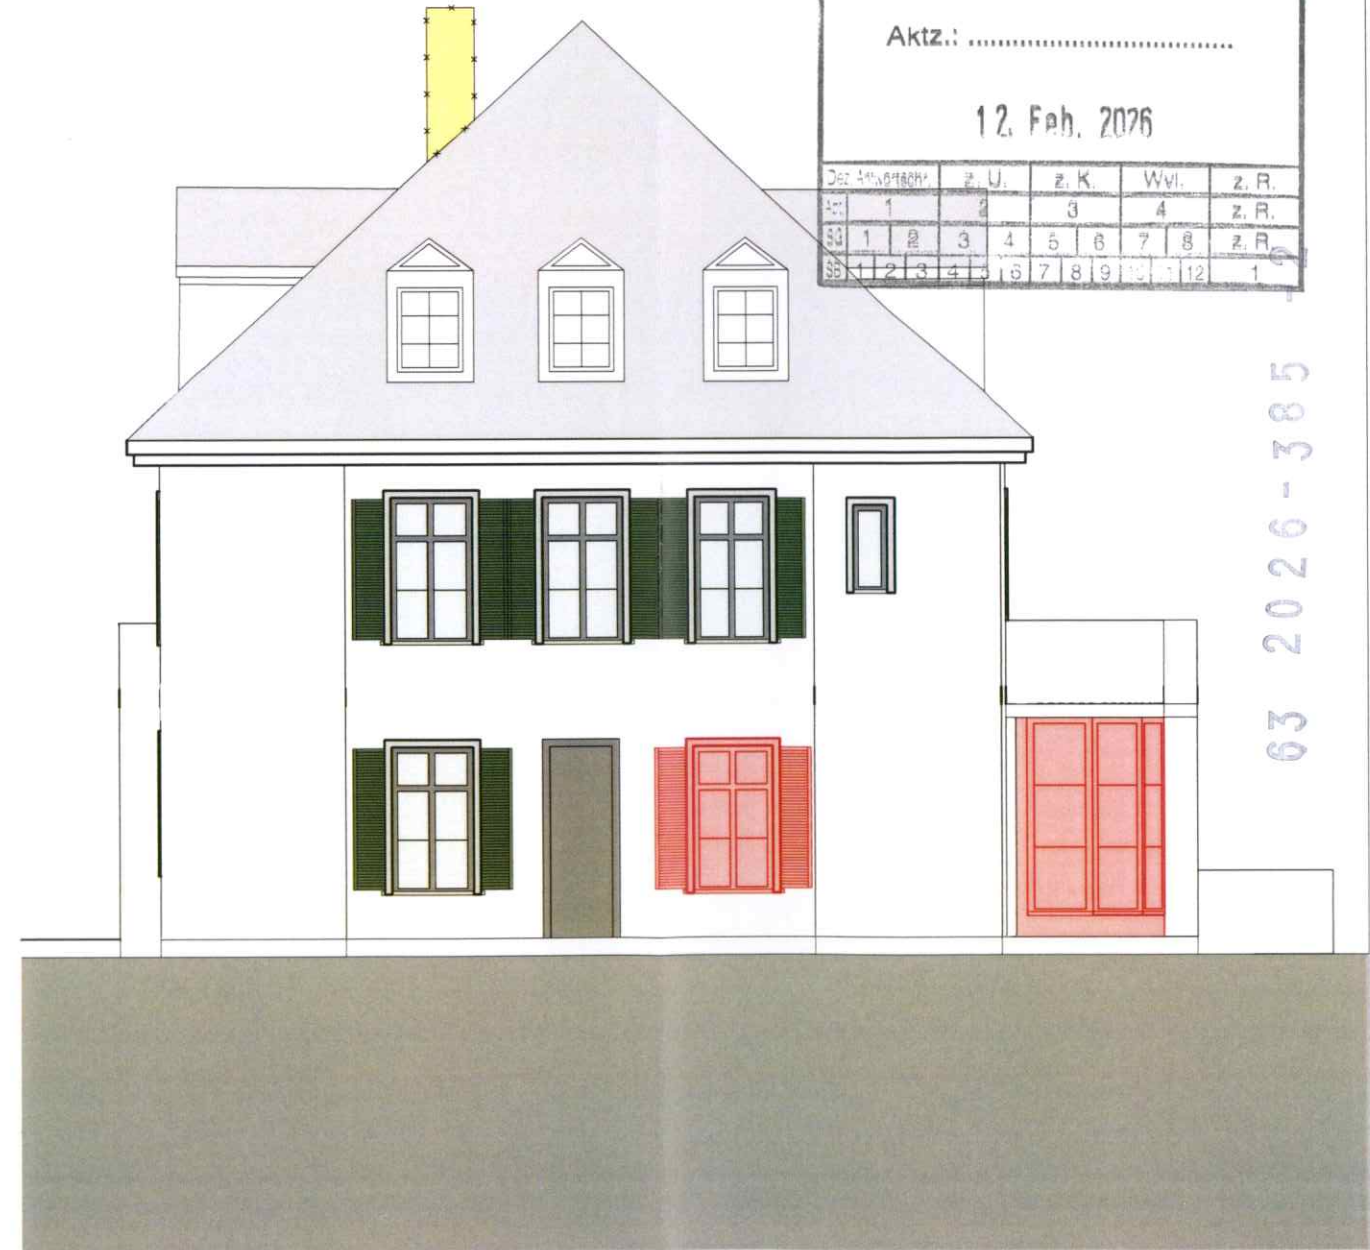

Ansicht Nord

60 - Bauamt Mainz												
Aktz.:												
12. Feb. 2026												
Obj.:	1	2	3	4	5	6	7	8	9	10	11	12
z. U.	1	2	3	4	5	6	7	8	9	10	11	12
z. K.	1	2	3	4	5	6	7	8	9	10	11	12
Wvl.	1	2	3	4	5	6	7	8	9	10	11	12
z. R.	1	2	3	4	5	6	7	8	9	10	11	12

63 2026-385

Bauvorhaben:

Sanierung + Umbau EFH zu MFH mit 2WE + ELW im UG + Neuerrichtung von 2 Gauben
Am Klostergarten 3
55131 Mainz

Planinhalt:

Ansicht Ost_Nord - Abbruch_Nebau

Maßstab:
1:100

Datum:
08.02.2026