

Landeshauptstadt
Mainz

Druckansicht

Stadt Mainz
- Internet -

Maßstab 1: 500

Datum: 15.05.2025

60 - Bauamt Mainz

63-2025-1650-2

- Erläuterungen zur derzeitigen Nutzung


23. Mai 2025

Thema der Karte:
Stadtplan

Bez. Anliegerstr.	z. U.				z. K.				WV.				z. R.			
Art.	1	2	3	4	5	6	7	8	9	10	11	12	1	2	3	4
SG	1	2	3	4	5	6	7	8	9	10	11	12	1	2	3	4
SS	1	2	3	4	5	6	7	8	9	10	11	12	1	2	3	4

R 445046

H 5536377

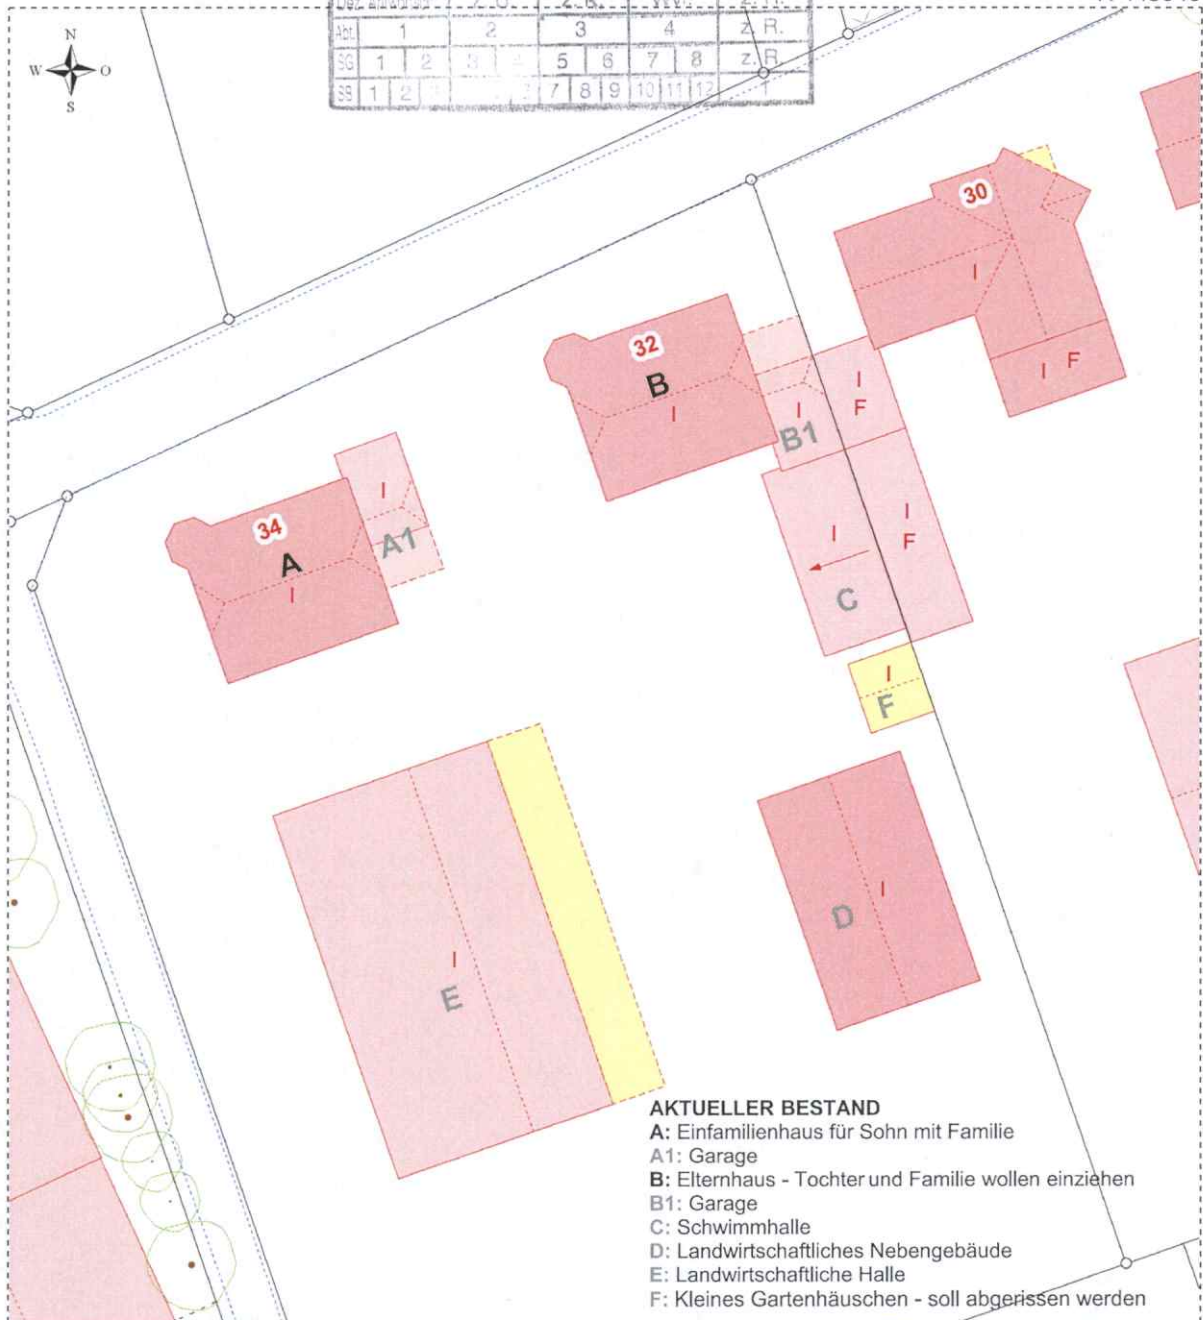**AKTUELLER BESTAND**

A: Einfamilienhaus für Sohn mit Familie

A1: Garage

B: Elternhaus - Tochter und Familie wollen einziehen

B1: Garage

C: Schwimmhalle






D: Landwirtschaftliches Nebengebäude

E: Landwirtschaftliche Halle

F: Kleines Gartenhäuschen - soll abgerissen werden

LEGENDE

- Umbau mit Umnutzung
- Neuer Verbindungsbau

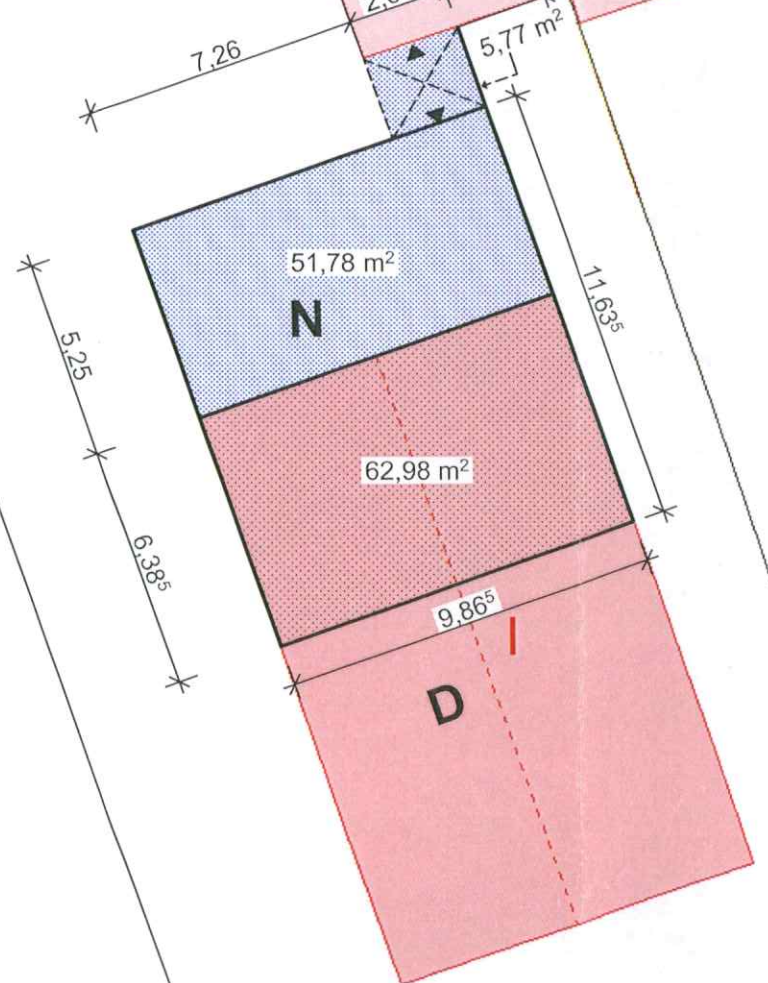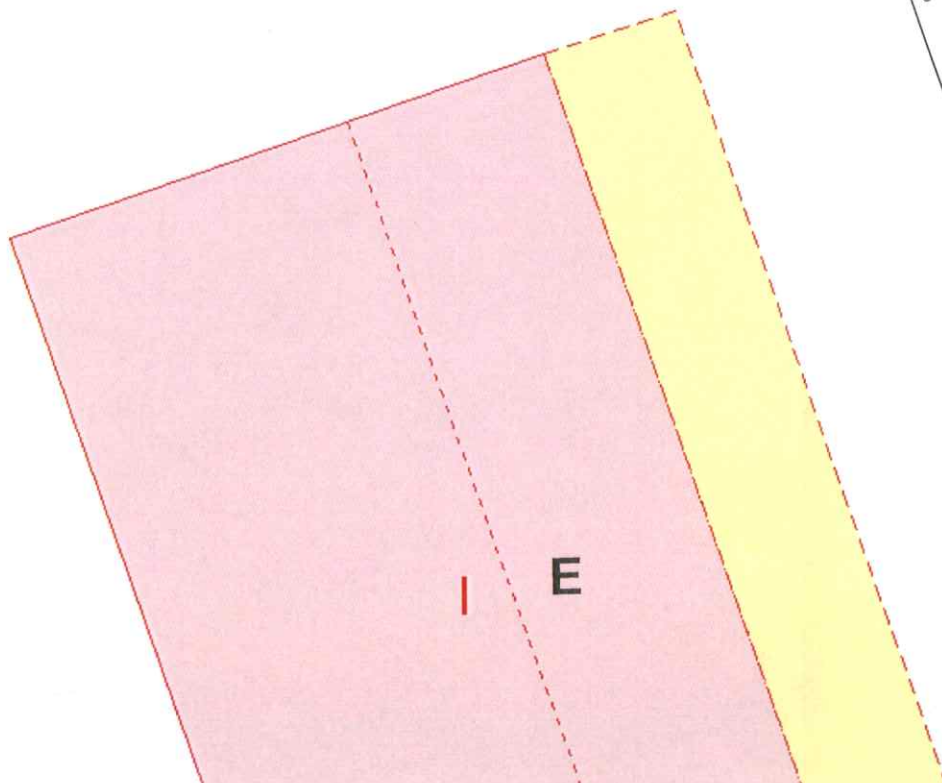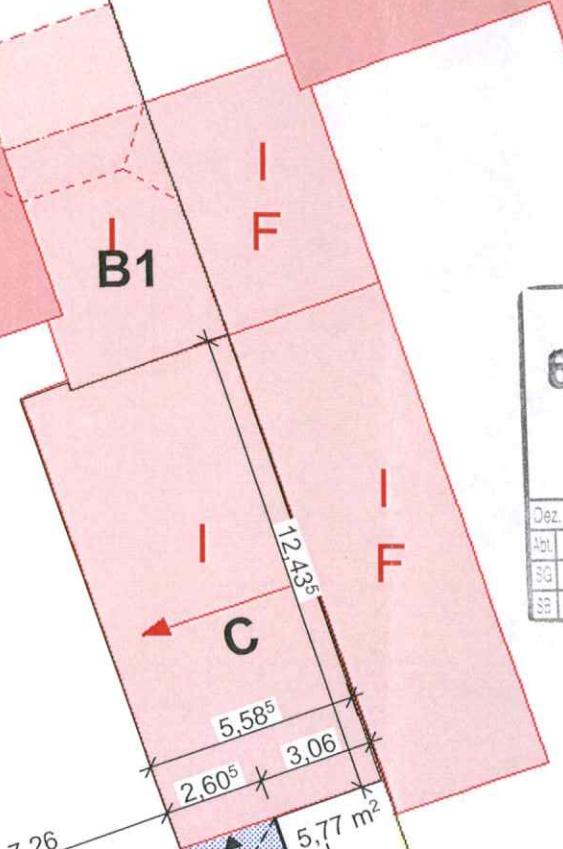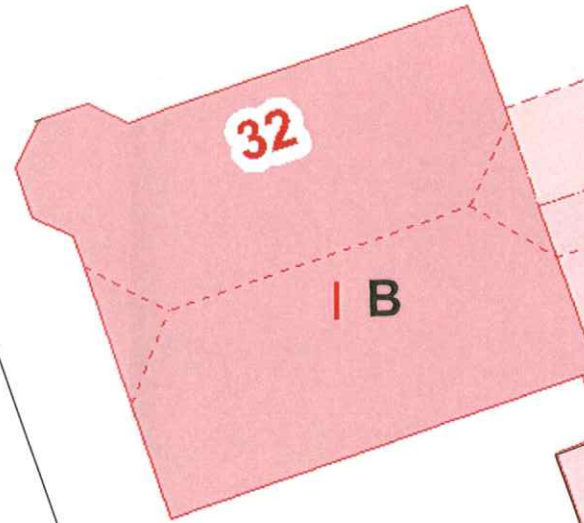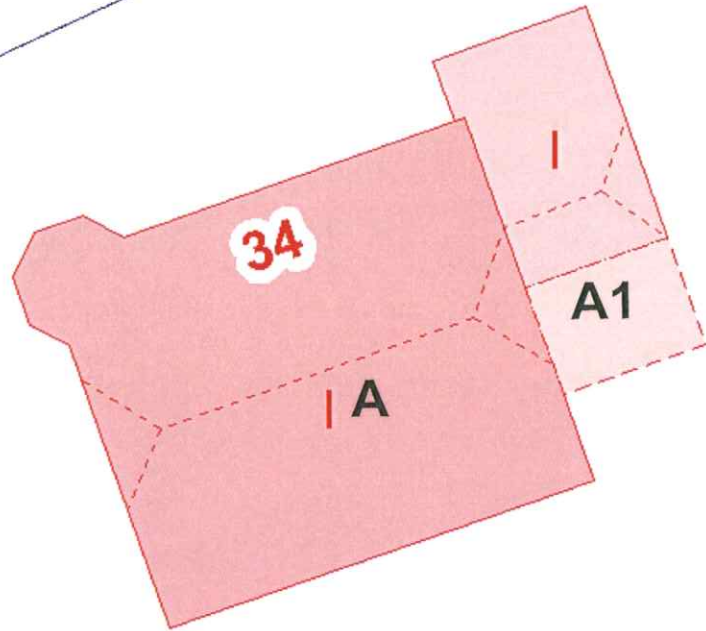

60	Artz
63	Artz
Dez. Antwortschr.	
Artz	1
SG	1 2
SS	1 2 3