


# Gastronomie



ansicht nord

# Gastronomie Grundriss

08. FEB. 2010

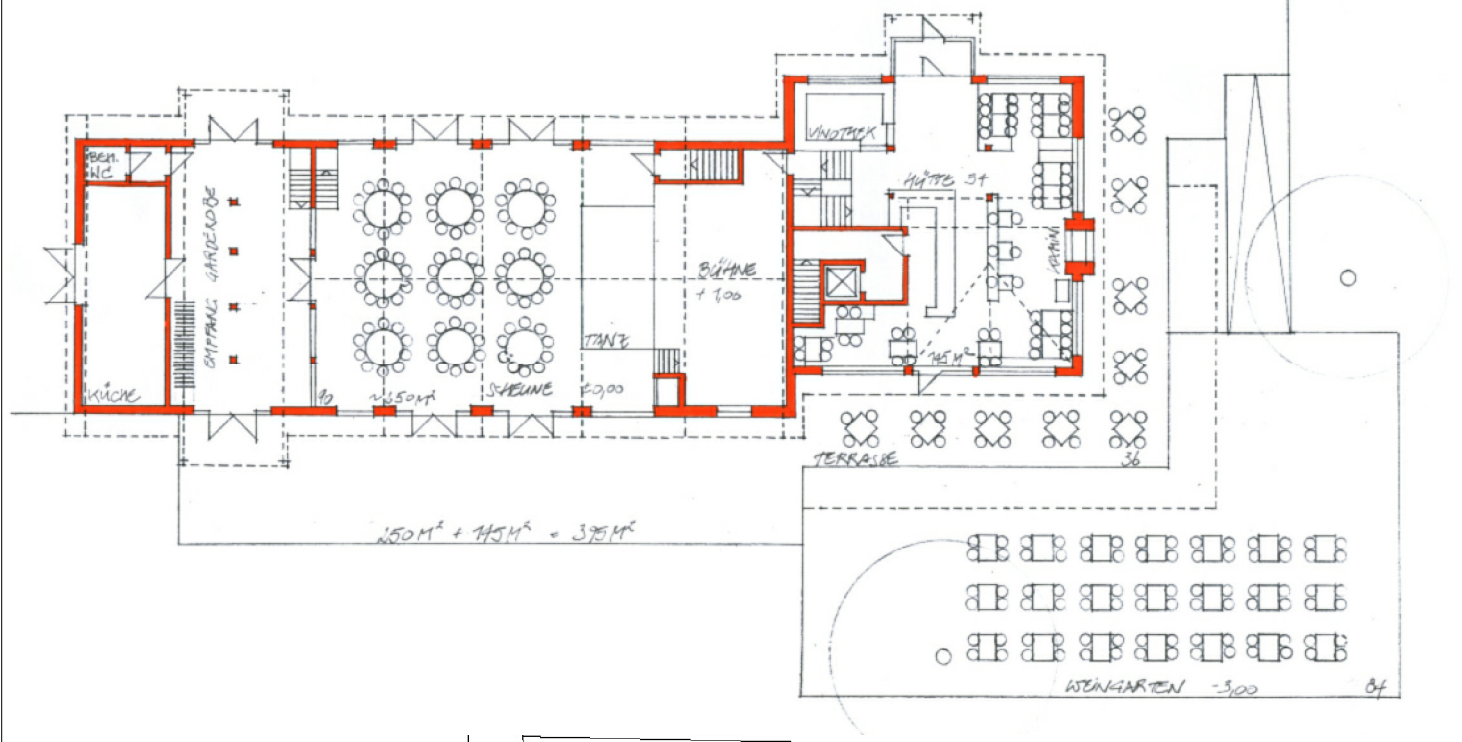

Vorhabenbezogener Bebauungsplan "Gutshof Laubenheimer Höhe" L 68  
Vorhabenplan Auszug 3 (Gastronomie)  
ohne Maßstab