


Gastronomie Ansicht Nord



Gastronomie Grundriss

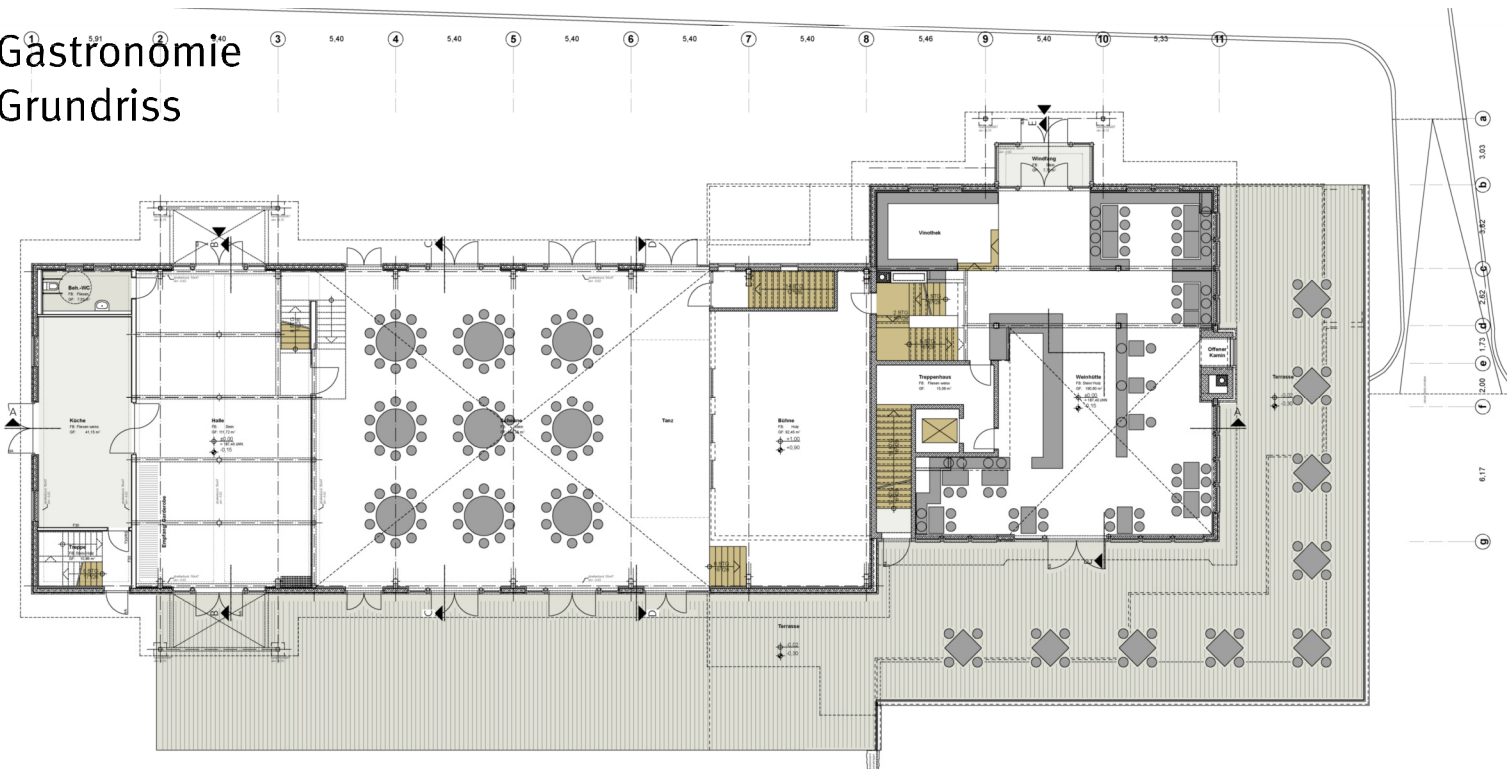

Vorhabenbezogener Bebauungsplan "Gutshof Laubenheimer Höhe (L 68)"
Vorhabenplan Auszug 3 (Gastronomie) ohne Maßstab