

## Bestand

### Biotop- und Nutzungsstrukturen

- B Kleinhabitze
- BA1 Feldgehölz aus einheimischen Baumarten
- BB9 Gehölz mit/ohne Standorte
- BD2 Strauchhecke
- BD6 Baumhecke
- BF3 Einzelbaum

### H weitere anthropogen bedingte Biotope

- HAS Laubböcker
- H46 Baumschule
- HK2 Streuobstwiese
- HK4 Erwerbsobstanlage
- HM1 Landwirtschaftliche Halle

### V Verkehrs- und Wirtschaftswege

- Va1 Feldweg asphaltiert
- Va1.1 Feldweg geschottert
- Va2 Erdweg

### Geschützte Flächen und Objekte

- Landschaftsschutzgebiet „Rheinisches Rheingebiet“
- Trinkwasserschutzgebiet Zone I
- Trinkwasserschutzgebiet Zone II
- Trinkwasserschutzgebiet Zone III

### Fauna


- Faunozonell bedenkenswerte Restflächen von Windkraft sensiblen Vogeleigenen
- Verdichtungszone des Vogeleigenen (überdurchschnittlich)
- Mittlere Feldhamsterdicke
- Hohe Feldhamsterdicke

### Flächennutzungsplanung

- Wohnbauflächen
- Wohnbauflächen (geplant)
- Gewerbliche Bauflächen
- Flächen für Sport- und Spielanlagen
- Flächen für die Nutzung von Windenergie geeignete Flächen

### Sonstige Darstellungen

- Potenzielle Eignungsstandorte (Ergänzt durch die Restriktionskarte)
- Bestehende Windenergieanlage
- Mögliche Anlagenkonfiguration
- Hochspannungsfreileitung
- Aussiedlerhof
- Kompensationsfläche
- Gehäusenetz des Beteiligungsplans Wirtschaftspark Mainz-Süd (Rt 119)
- Rad- und Wanderwege
- Städtegrenze

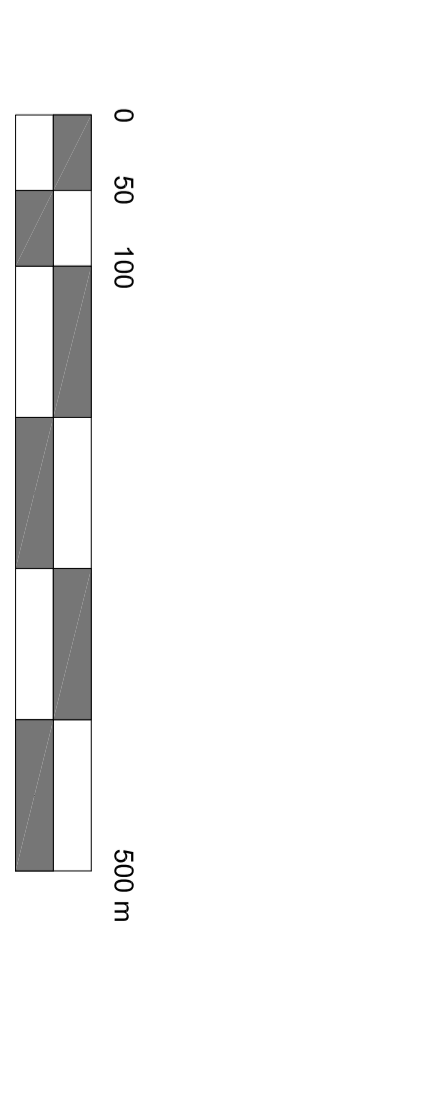

<b>LESTAEDEI + PARTNER</b> Büro für Stadt- und Landschaftsplanung 55128 Mainz • Rhein-Südstr. 87 Tel. 0931/333368 • Fax 0931/333369		Datum: 30.06.2010 Name: 55028 Mainz Umriss: EIS Format: 1160 x 790 mm Maßstab: 1:5000 Projekt-Nr.: M 105-10 Karte Nr.: 2	
Nr.	Datum	Änderung	Geszeichnet

