


Bebauungsplan: "Am Weidezehnten (He 117)"

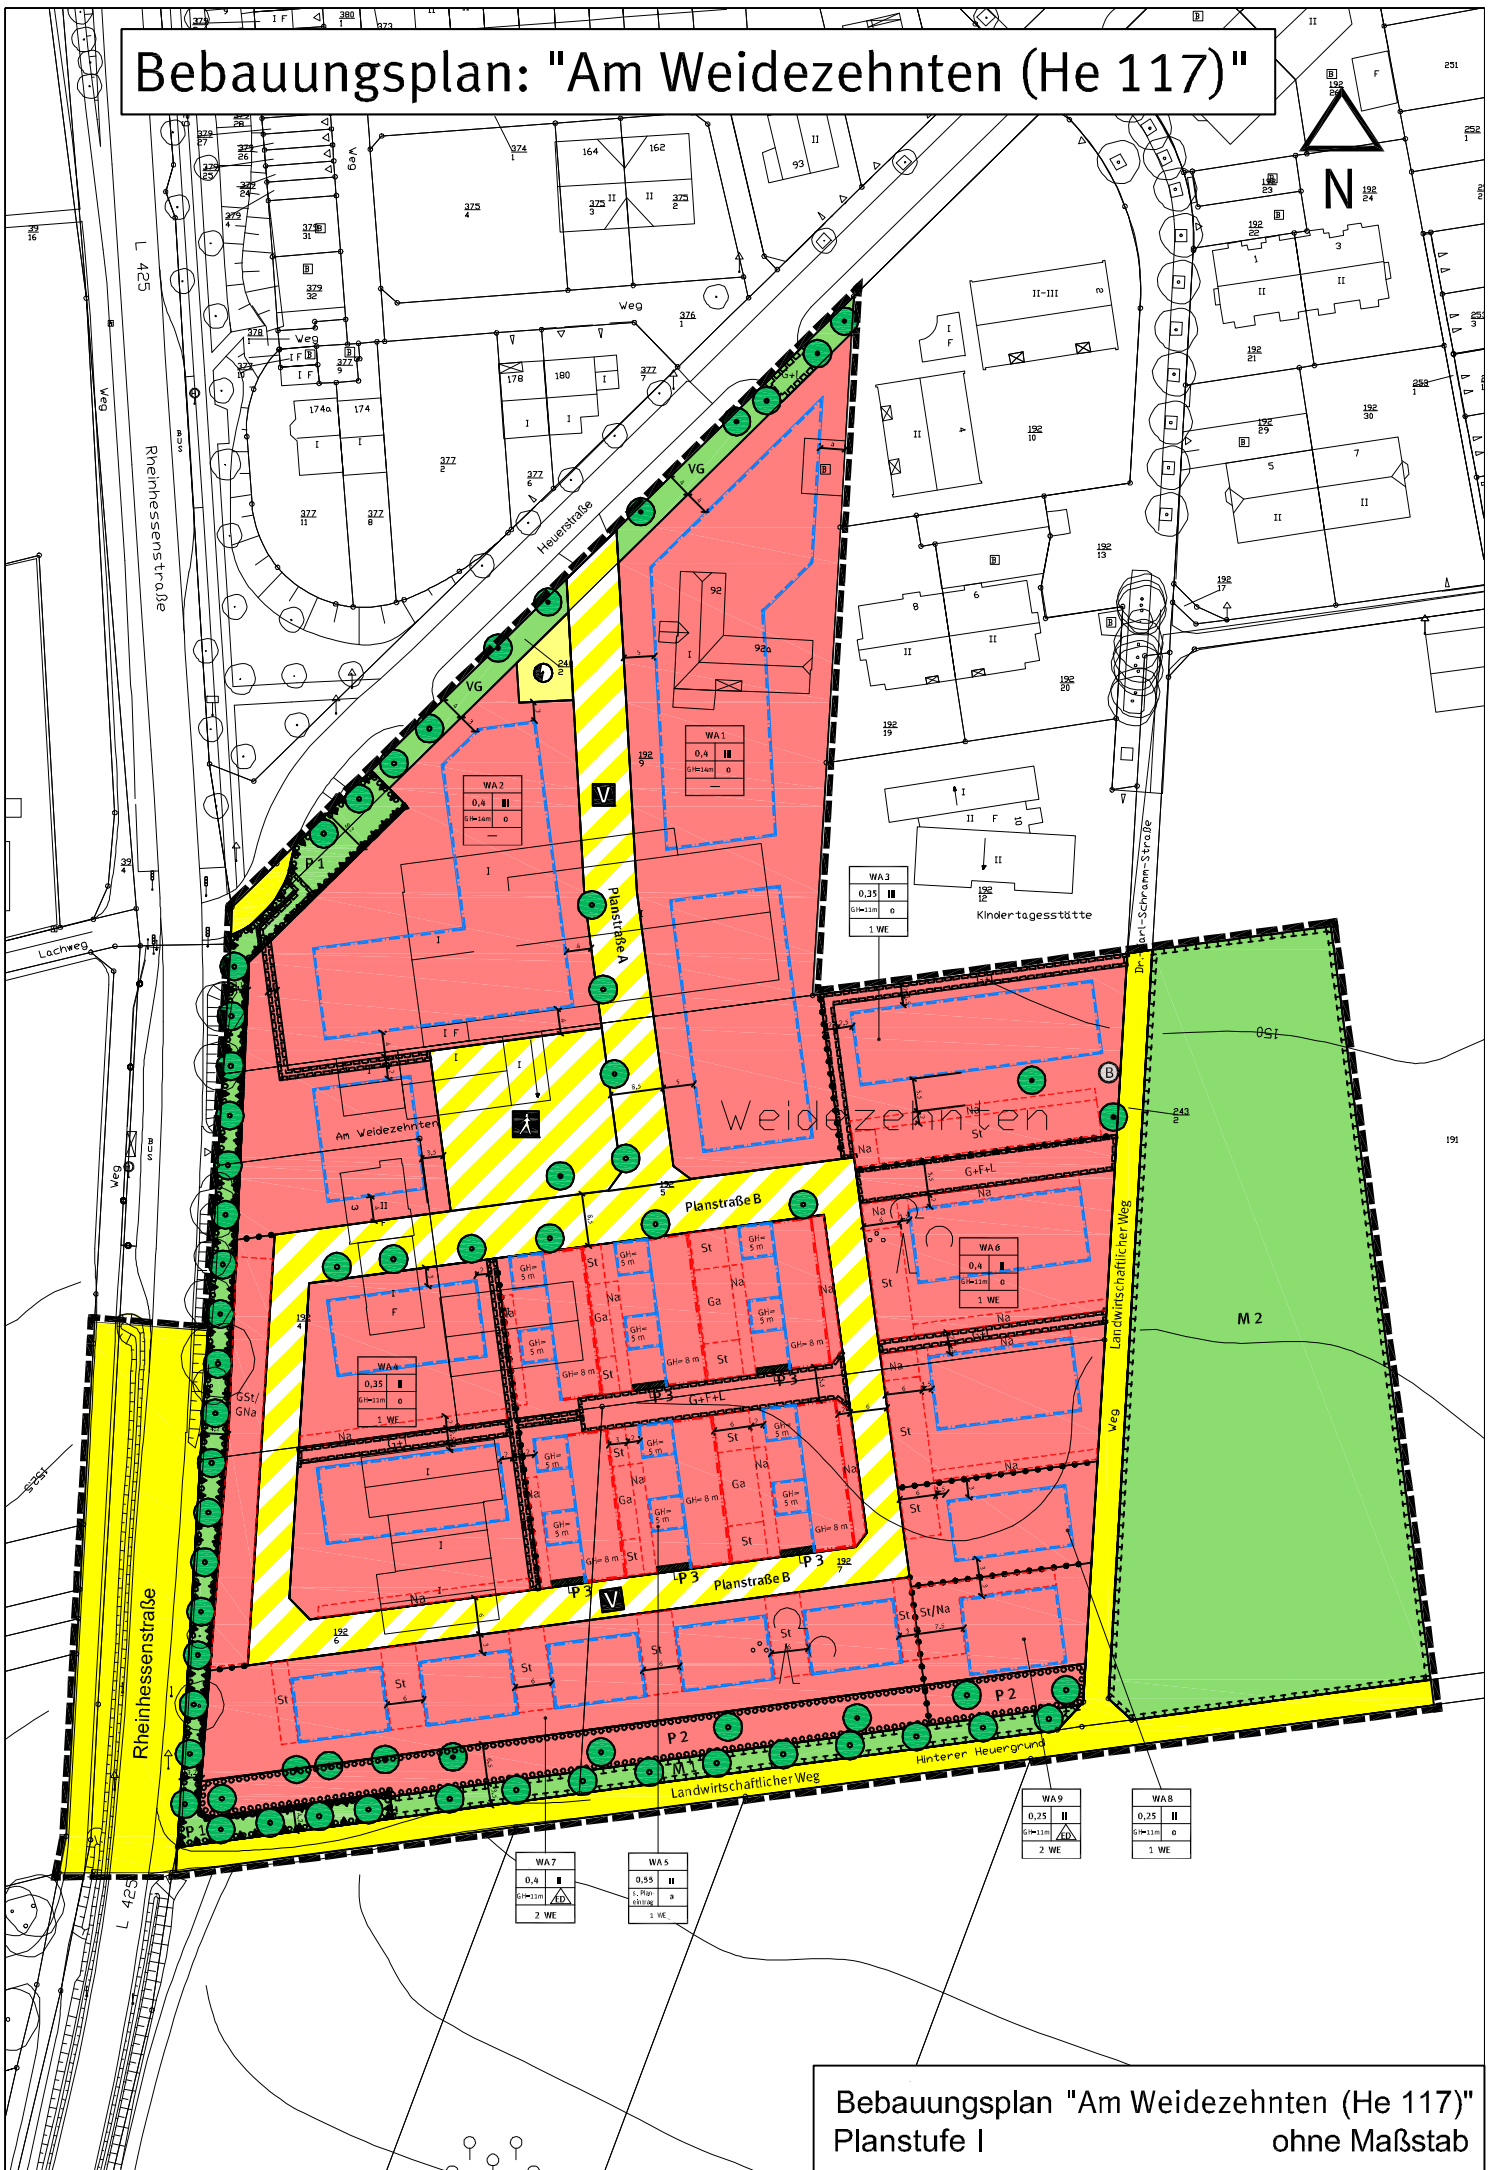

Bebauungsplan "Am Weidezehnten (He 117)"
Planstufe I
ohne Maßstab