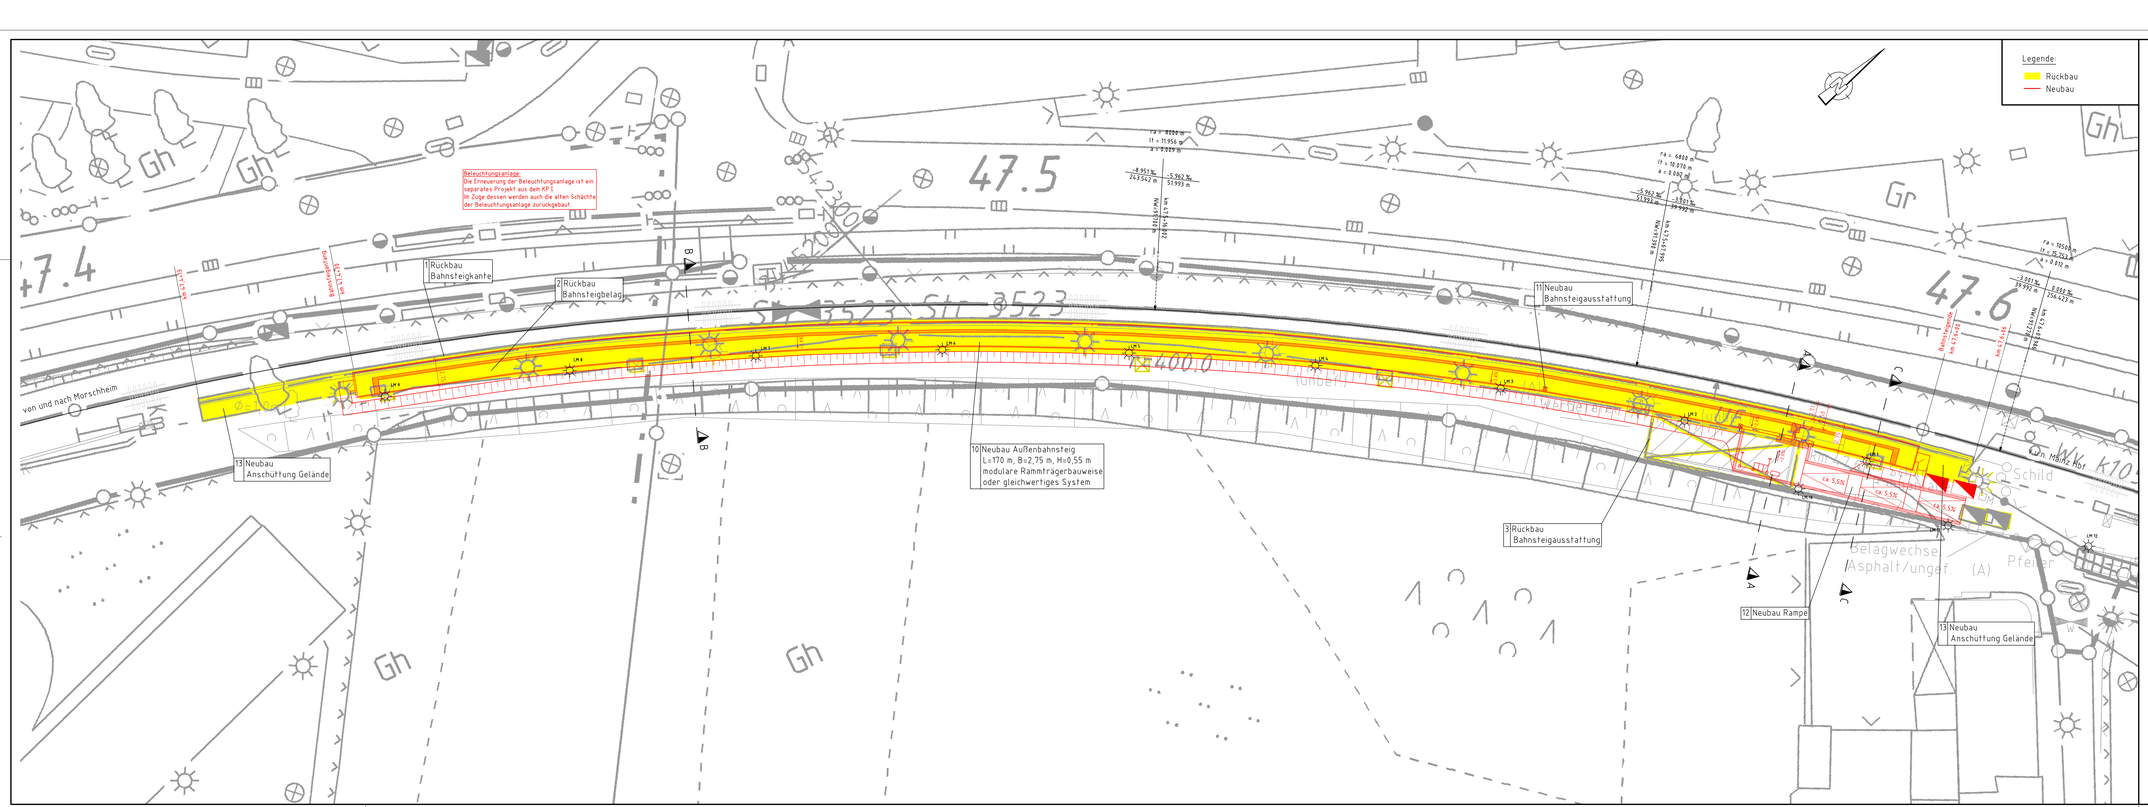

Index	Art der Änderung	Datum	Name	Unterschrift
i				
h				
g				
f				
e				
d				
c				
b				
a	Beleuchtung als Bestand	05.08.2019	IGO	-

Bauherr / Anlagenverantwortlicher
Adresse: DB Station&Service AG
Regionalbereich Mitte
Weilburgerstr.22
60326 Frankfurt (M)

Bauherrenvertretung / Projektleitung
Adresse: DB Station&Service AG
Regionalbereich Mitte
Weilburgerstr.22
60326 Frankfurt (M)

DB NETZE

Projektbezeichnung / Maßnahmenbeschreibung:

Umbau Haltepunkt Mainz - Waggonfabrik
Neubau des Bahnsteiges an Gleis 1

Projekt-Nr.:

Planungsphase	Genehmigungsplanung	Stationsname	Mainz - Waggonfabrik	
Planinhalt	Lageplan Planung	Strecke	Morschheim - Mainz	
Maßstab	1:200	Strecken-Nr.	3523	Barcode
Planart gem.HOAI	-	Stationa-km	47,5	
Plannummer	Anlage 4.6	Bahnhofs-Nr.	6463	

Planersteller
Adresse: DB International GmbH
Region Deutschland Süd und Südeuropa
Büro Saarbrücken
Bahnhofstraße 161
66111 Saarbrücken

SIEREN 30.07.10 gez.i.V. U.Sieren
Name (Druckschrift) Datum Unterschrift

	Name (Druckschrift)	Datum	Unterschrift
Bearbeitung			
gezeichnet	ARA	07/10	
bearbeitet	IGO	07/10	
Qualitätsprüfung	USN	07/10	

Interne Qualitätsprüfung des Bauherrn:
Die Bauvorlage der Ausführungsplanung wurde durch das "Technische Bau-Qualitätsmanagement" (TBQ) geprüft.

Einer Freigabe wird zugestimmt:
☐ ja - ohne Auflagen
☐ ja - mit Auflagen
☐ der Prüfbericht liegt bei
☐ nein - überarbeitete Unterlagen sind erneut vorzulegen

TBQ-Bearbeitungs-Nr:

Name (Druckschrift) Datum Unterschrift

Bauvorlageberechtigter
gemäß VV BAU / VV BAU-STE :
Freigabe zur Ausführung gem. Freigabeschreiben

vom

Freigabe Nr.

Name (Druckschrift) Datum Unterschrift

Prüfvermerk bautechnischer Prüfer gemäß VV BAU
bzw. Gutachter / Planprüfer gemäß VV BAU-STE

Name (Druckschrift) Datum Stempel/Unterschrift

Eisenbahn-Bundesamt :

Planersteller:
Plan gleichgestellt mit der Freigabe Nr.
des Bauvorlageberechtigten vom

Name (Druckschrift) Datum Stempel/Unterschrift

Bauherrenvertretung / Projektleitung

Name (Druckschrift) Datum Unterschrift

Die Übereinstimmung mit der Ausführung bestätigt :

Auftragnehmer :

Name (Druckschrift) Datum Stempel/Unterschrift

Bauüberwacher Bahn (BÜB) gemäß VV BAU/ VV BAU-STE

Name (Druckschrift) Datum Unterschrift