


Parkplatz "Am Pulverturm"

Entwurfsplan
28.10.2010

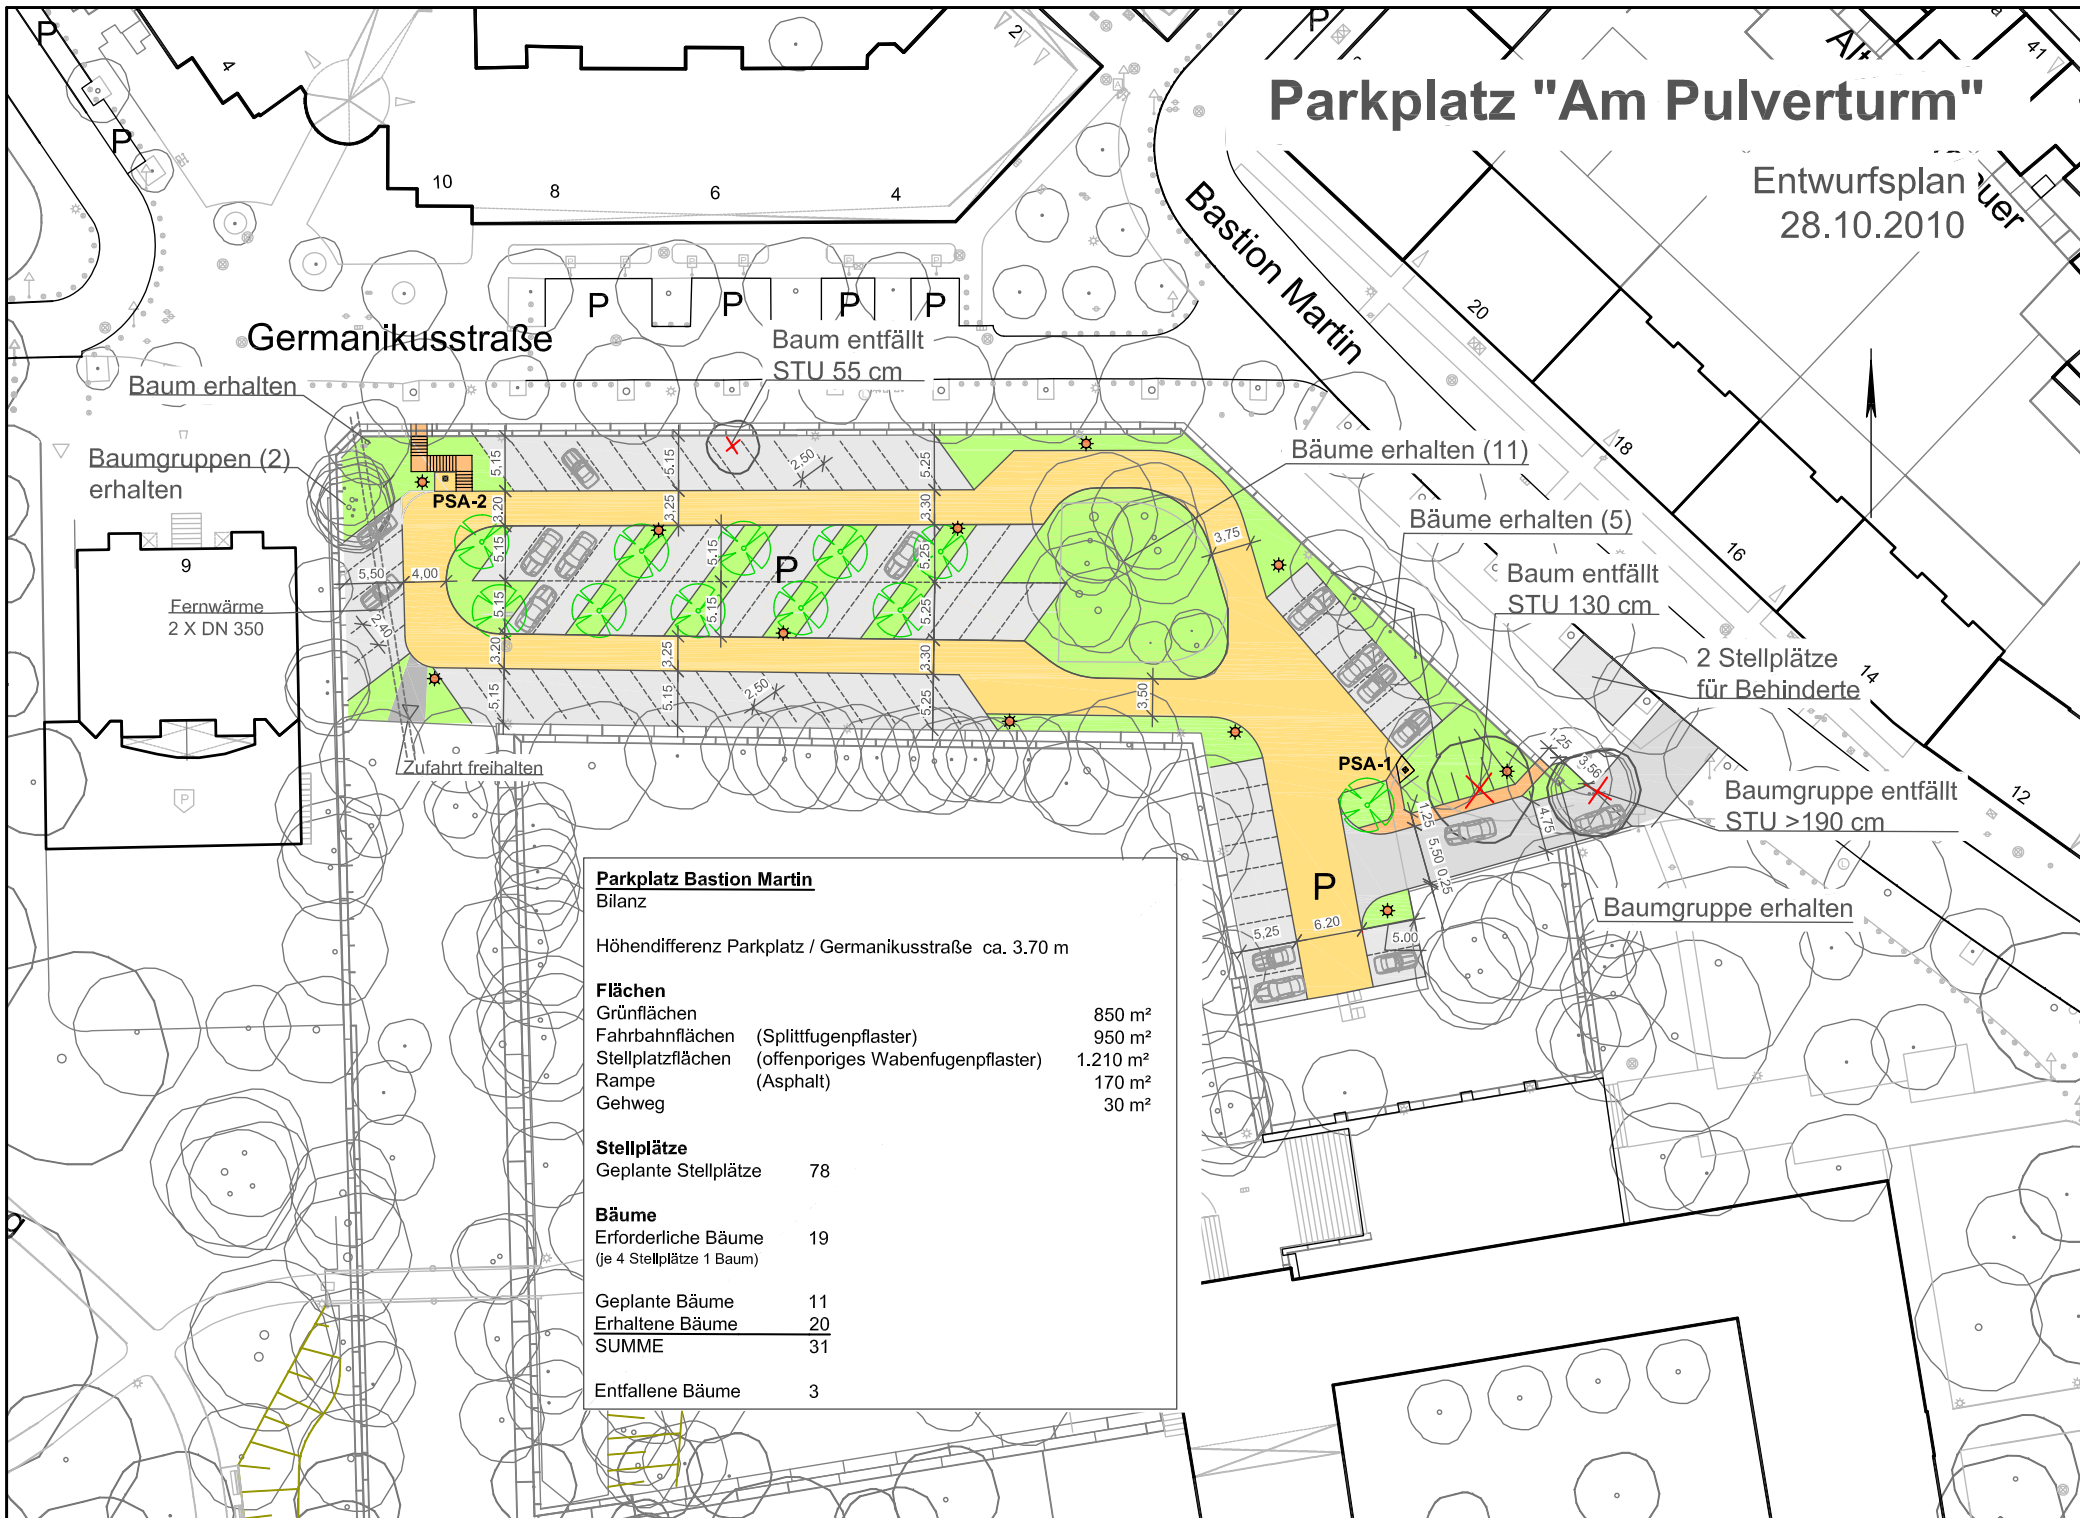

Parkplatz Bastion Martin

Bilanz

Höhendifferenz Parkplatz / Germanikusstraße ca. 3.70 m

Flächen		
Grünflächen		850 m ²
Fahrbahflächen (Splittfugenpflaster)		950 m ²
Stellplatzflächen (offenporiges Wabenfugenpflaster)		1.210 m ²
Rampe (Asphalt)		170 m ²
Gehweg		30 m ²

Stellplätze		
Geplante Stellplätze	78	

Bäume		
Erforderliche Bäume (je 4 Stellplätze 1 Baum)	19	
Geplante Bäume	11	
Erhaltene Bäume	20	
SUMME	31	
Entfallene Bäume	3	