


# Bebauungsplan: "Umnutzung des Kasernengeländes zwischen Erzberger Straße und Canisiusstraße - 1. Änderung (G 124/1. Ä)"

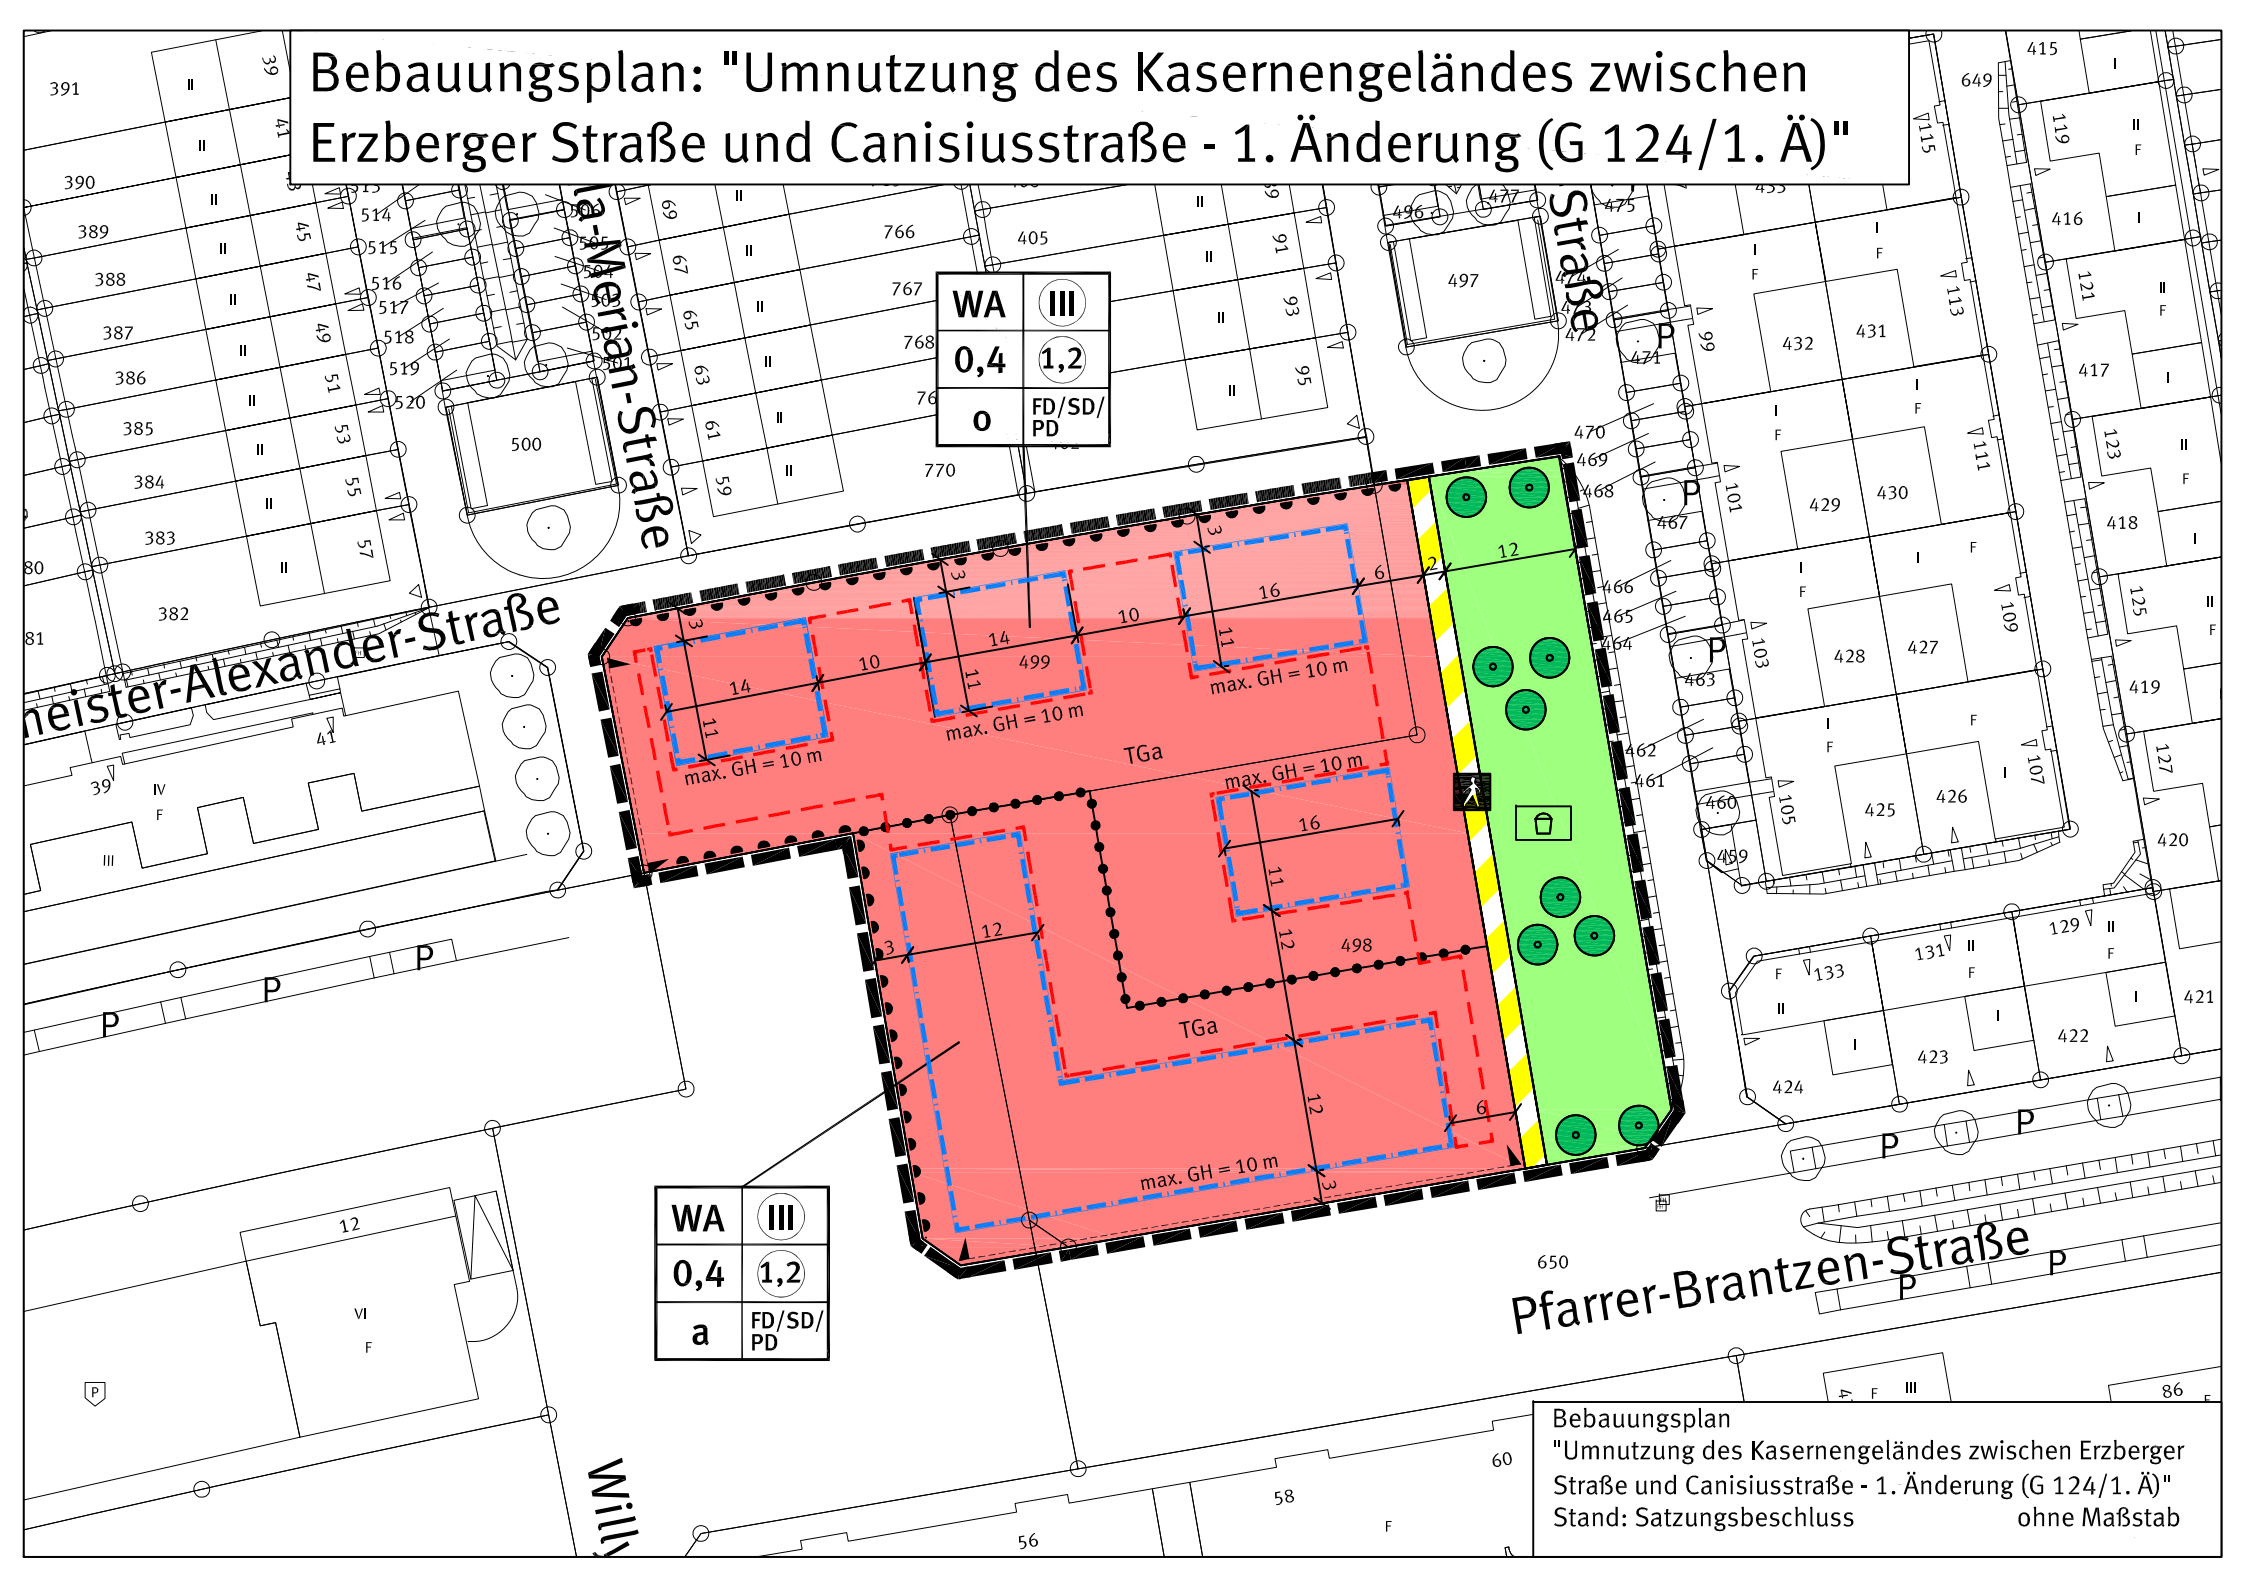

WA	III
0,4	1,2
0	FD/SD/PD

WA	III
0,4	1,2
a	FD/SD/PD

Bebauungsplan  
 "Umnutzung des Kasernengeländes zwischen Erzberger Straße und Canisiusstraße - 1. Änderung (G 124/1. Ä)"  
 Stand: Satzungsbeschluss  
 ohne Maßstab