


△
Anschluß Teil Nord

Flur 17

Flur 15

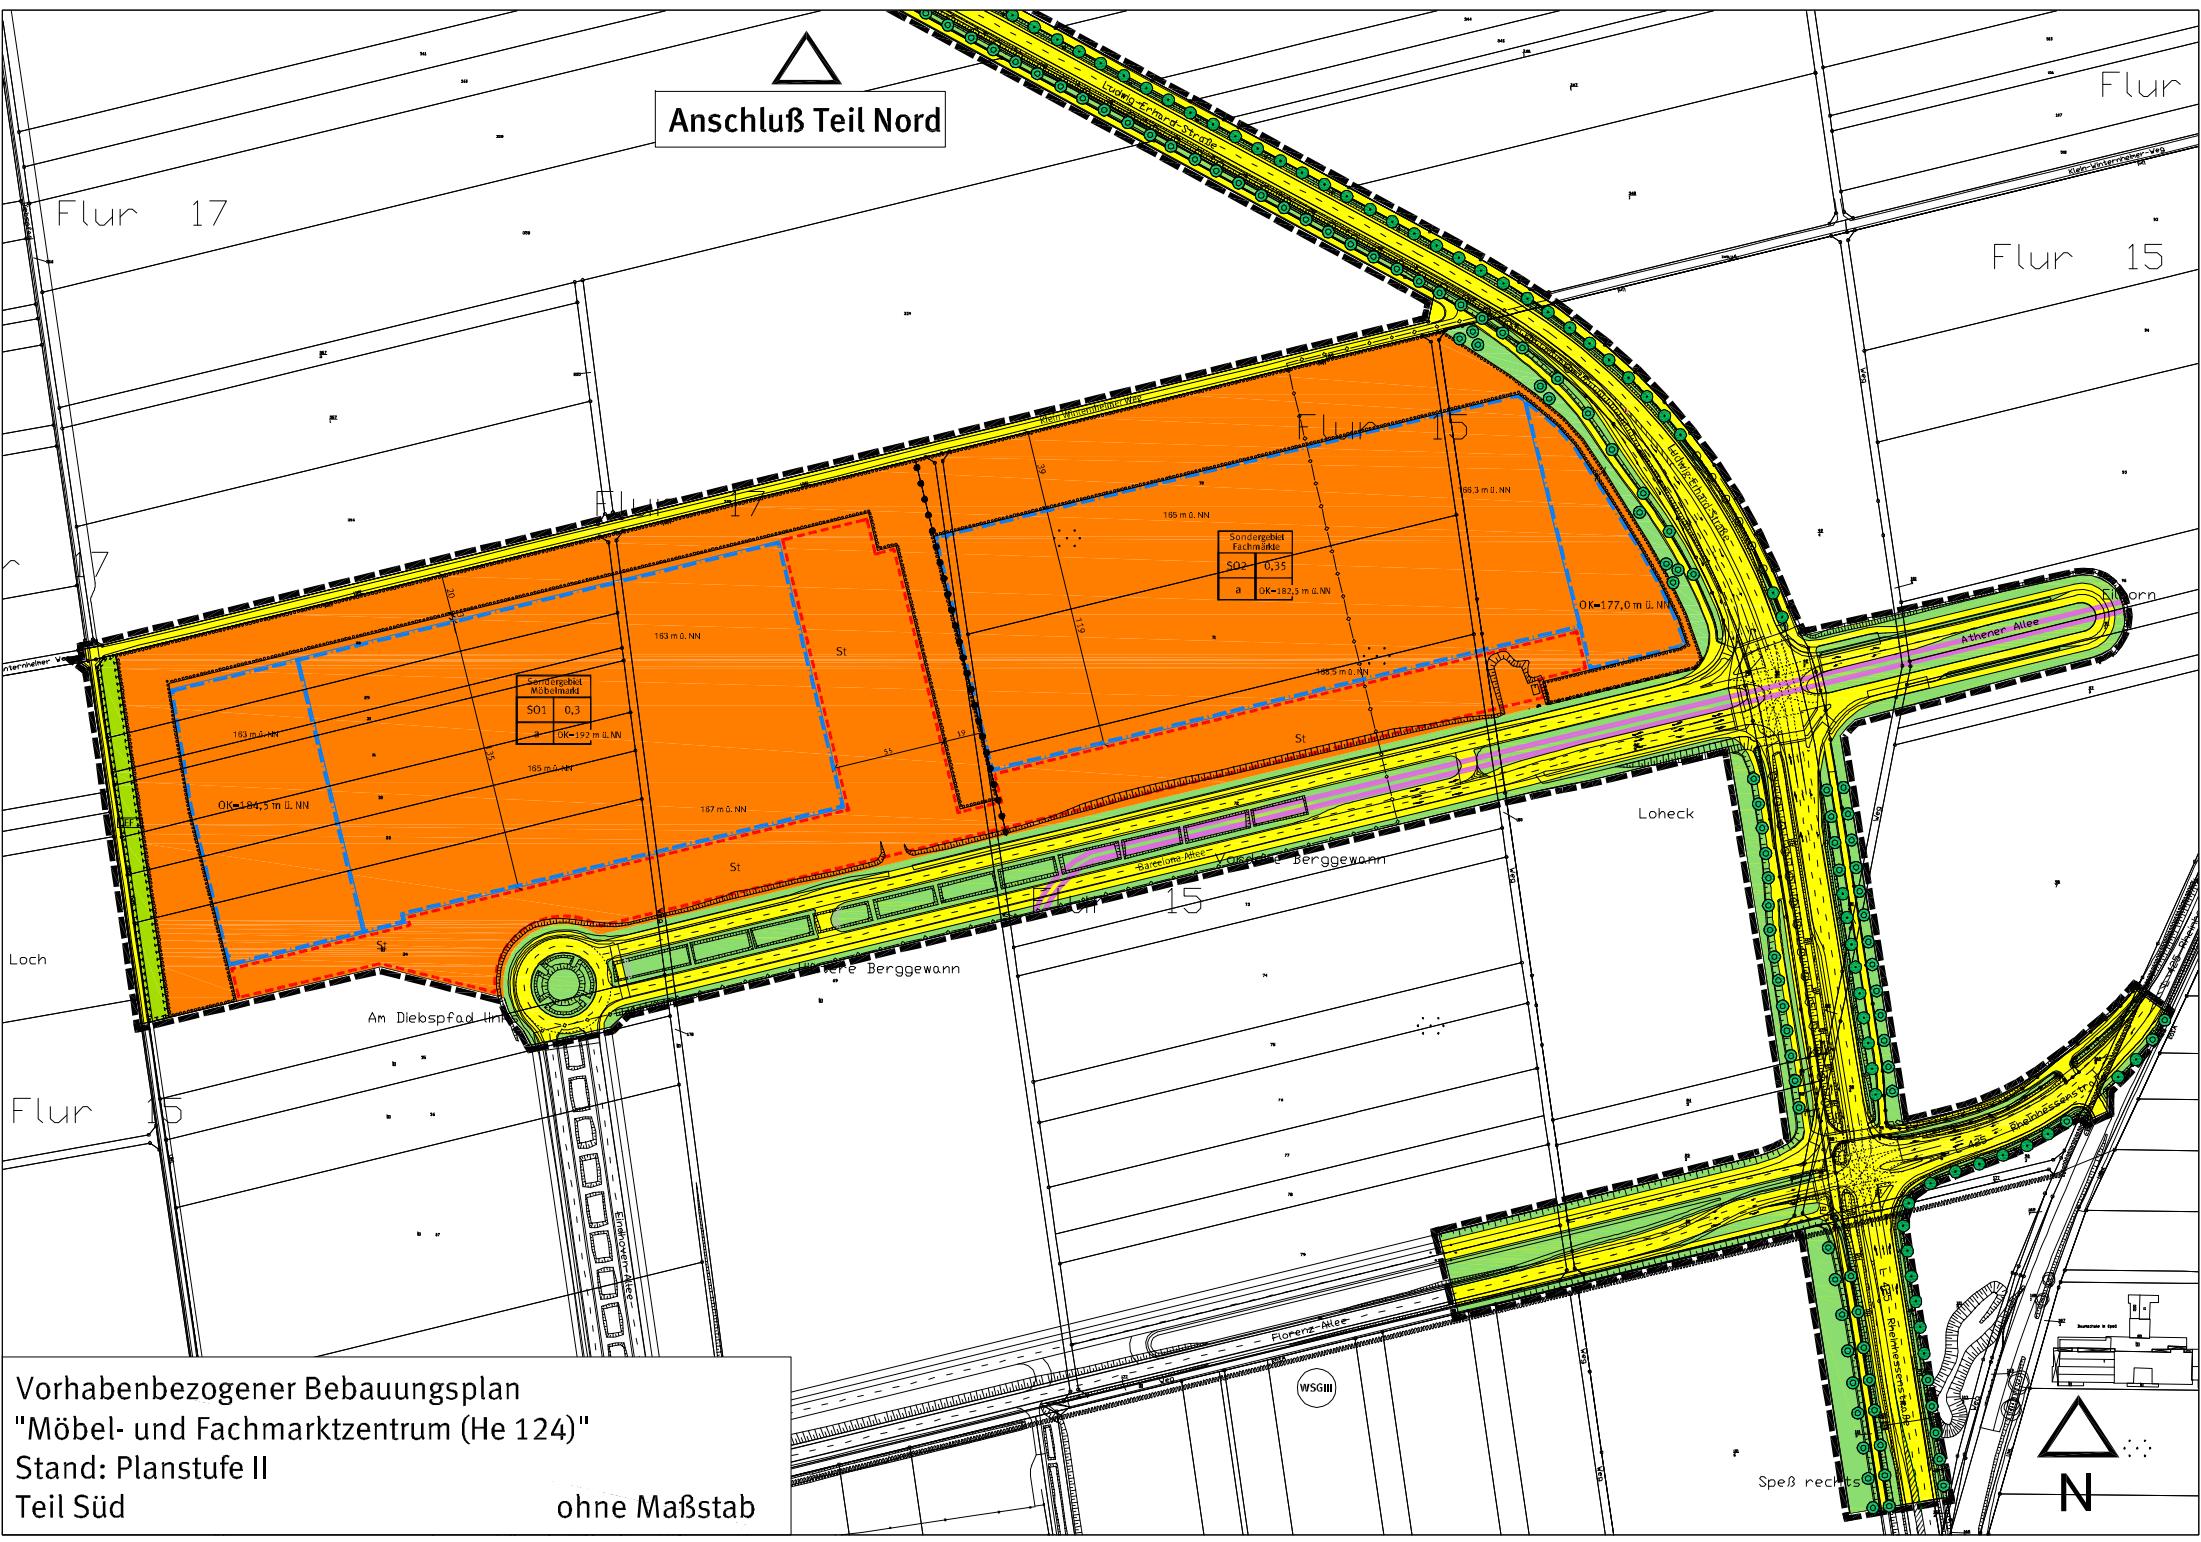

Vorhabenbezogener Bebauungsplan
"Möbel- und Fachmarktzentrum (He 124)"
Stand: Planstufe II
Teil Süd
ohne Maßstab

