


Grenze räumlichen Geltungsbereichs der Gestaltungssatzung

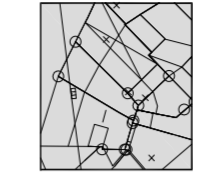

Katastergrundlage 1 : 2000

Abstimmung

Amt	Ergebnis	Datum	Unterschrift
60 - Bauamt	Kataster geprüft		

CAD - Planelemente

Planteil	Dateiname	Stand	Ort / Pfad
Plan, Legende, Layout	Plan.dwg	21.10.09	D:\Gr.u.digi\Entw\SG\1\A\125-1\A\Plan.dwg
Digitale Stadtgrundkarte	Stadtgrundkarte.dwg	19.06.09	D:\Gr.u.digi\Entw\SG\1\A\125-1\A\Kartengr.\Kataster
textliche Festsetzungen			

Verfahren

Genehmigung

	Datum
1. Beschluss der Gestaltungssatzung durch den Stadtrat gemäß § 68 Abs. 3 Nr. 1 und 2 BauO i.V.m. § 24 Gene	12.11.2009
2. Ausgefertigt:	16.11.2009
3. Inkrafttreten der Gestaltungssatzung:	24.11.2009

Bearbeiter/in	Habel Herfurth	<i>[Signature]</i> 21.10.09		
Zeichner/in	Finkenauer	21.10.09		
Abteilungsleiter	Strobach	<i>[Signature]</i>		
Amtsleiter	<i>[Signature]</i>	13.11.09		
Ingenieur	<i>[Signature]</i>			
			Ausgefertigt Mainz	16. Nov. 2009
		<i>[Signature]</i> Bürgermeister	<i>[Signature]</i> Oberbürgermeister	


**Landeshauptstadt Mainz
Stadtplanungsamt
Gestaltungssatzung**

A 12 S/1.Ä

Satzung über die Gestaltung baulicher Anlagen, Werbeanlagen und Automaten im Bereich der Straßen und Plätze des Altstadtgebietes, des Domes, des Fischtorplatzes und des Schillerplatzes - 1. Änderung



Landeshauptstadt Mainz

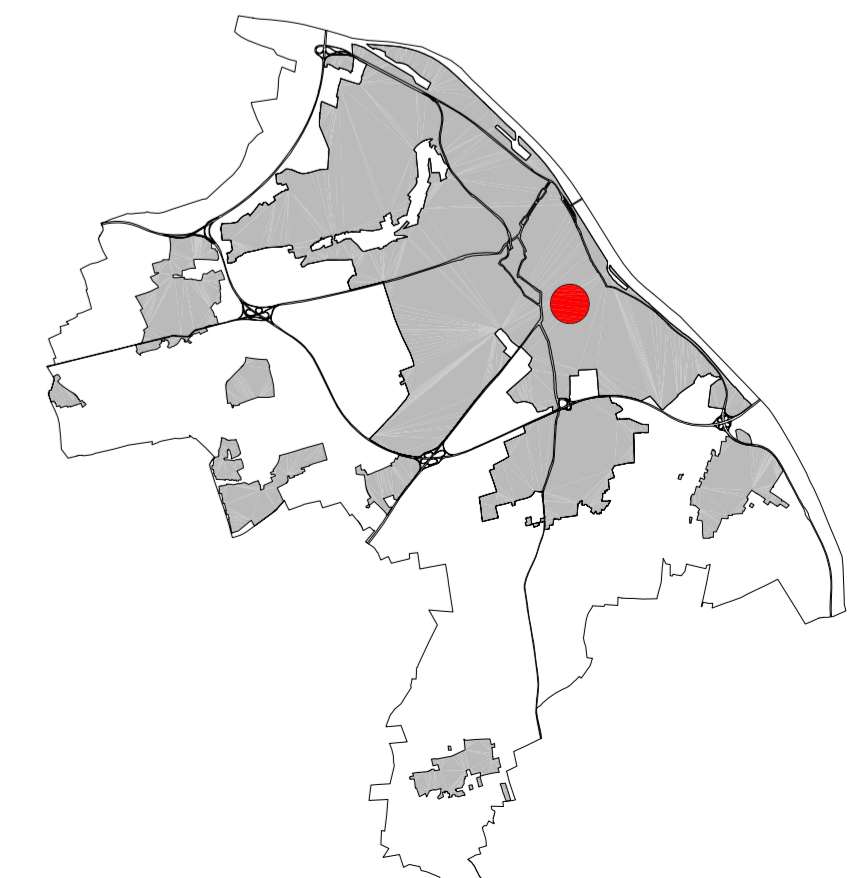

Maßstab 1:2000