


Satzung über die Gestaltung baulicher Anlagen, Werbeanlagen und Automaten im Bereich der Straßen und Plätze des Altstadtgebietes, des Domes, des Fischtorplatzes und des Schillerplatzes - 2. Änderung (A 12 S/2.Ä)

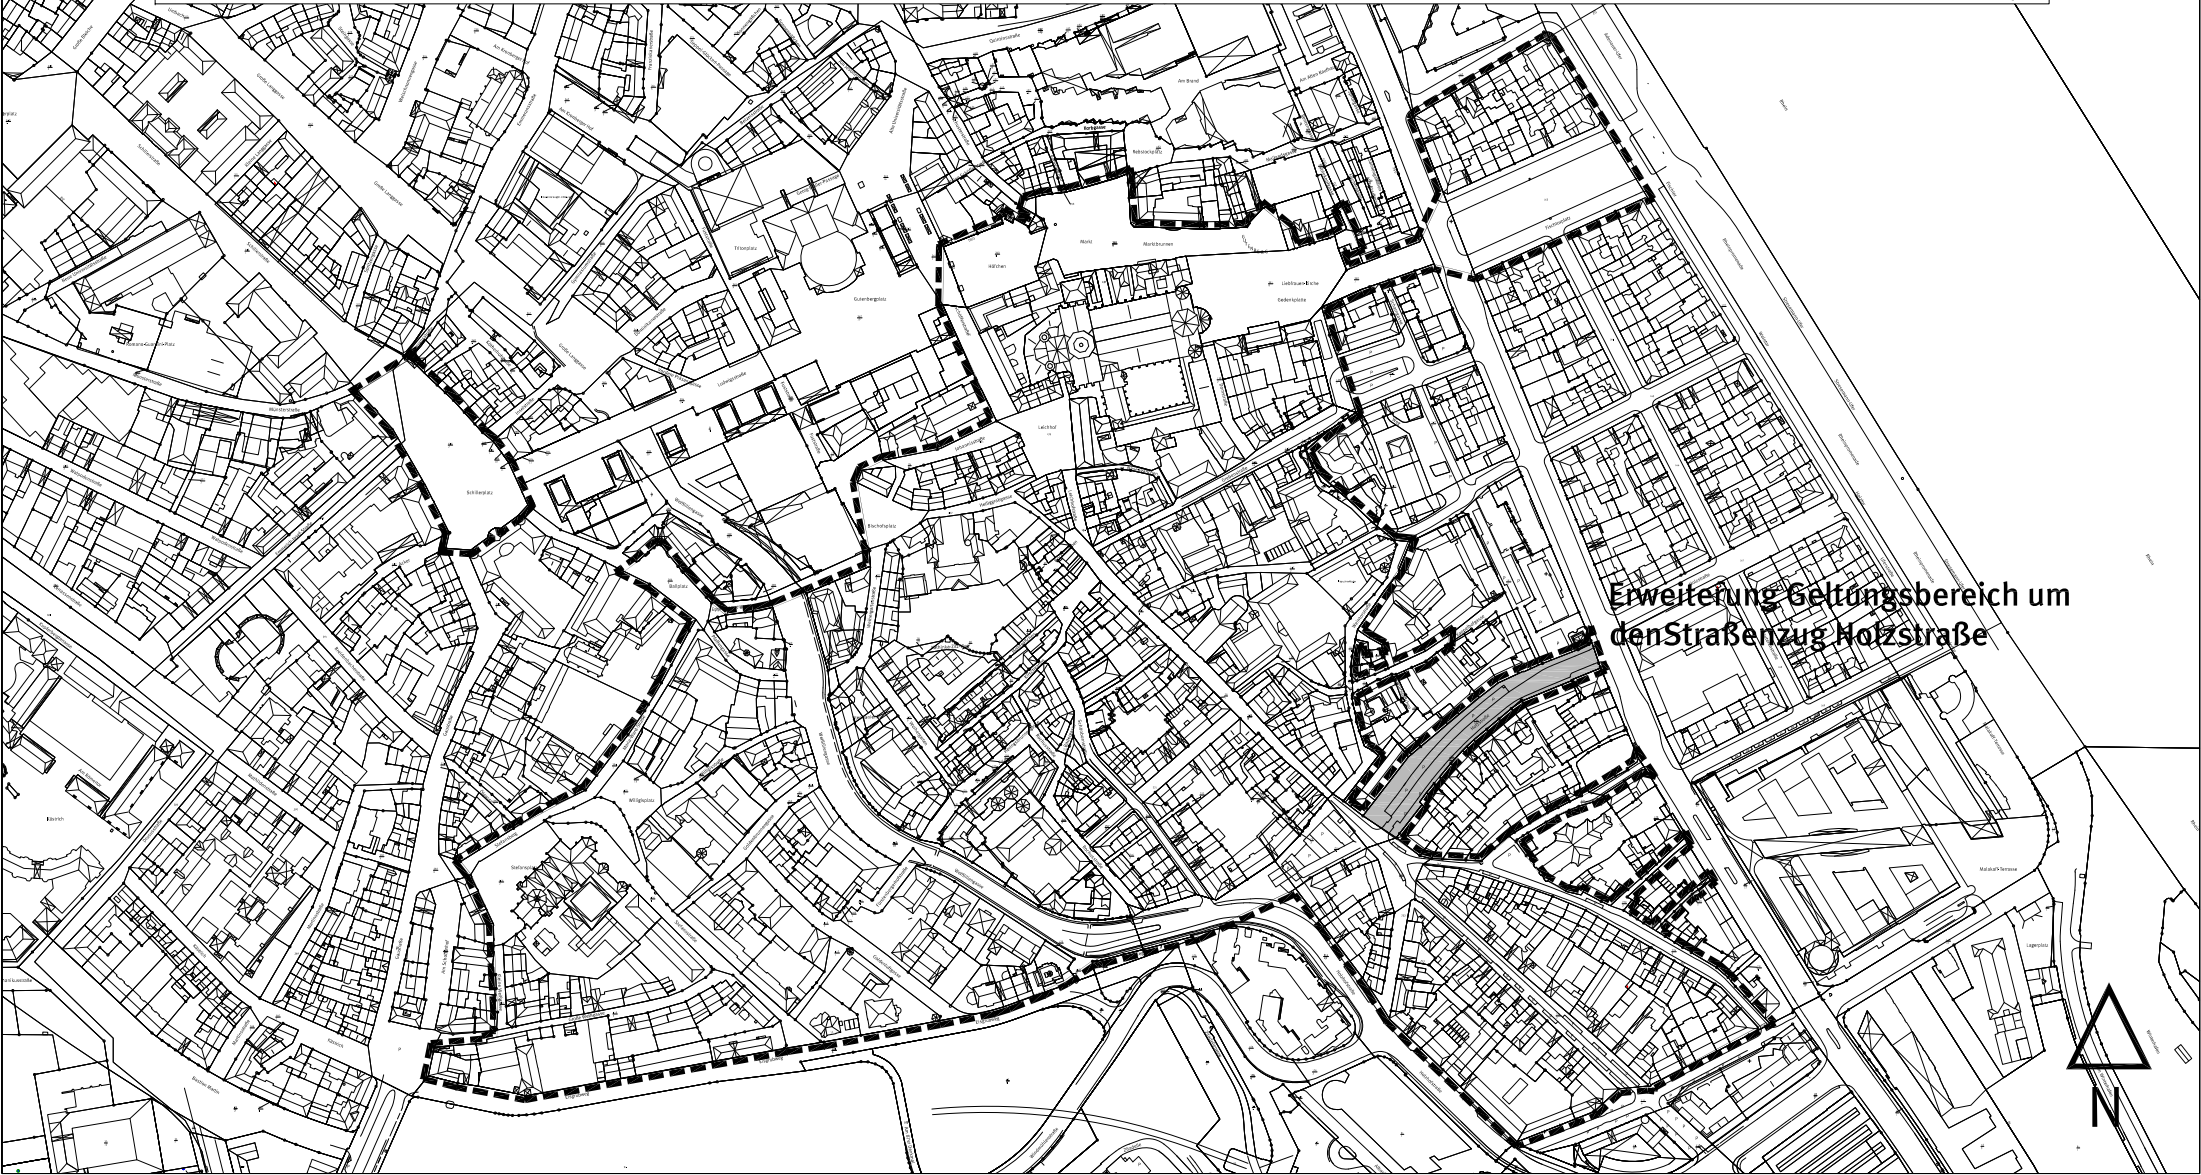

Erweiterung Geltungsbereich um den Straßenzug Holzstraße

