


# Bewohnerparken Mainz - Oberstadt

Neugebiet O4 - Erweiterung zum 01.11.2011

## Straßennetz



Landeshauptstadt  
Mainz

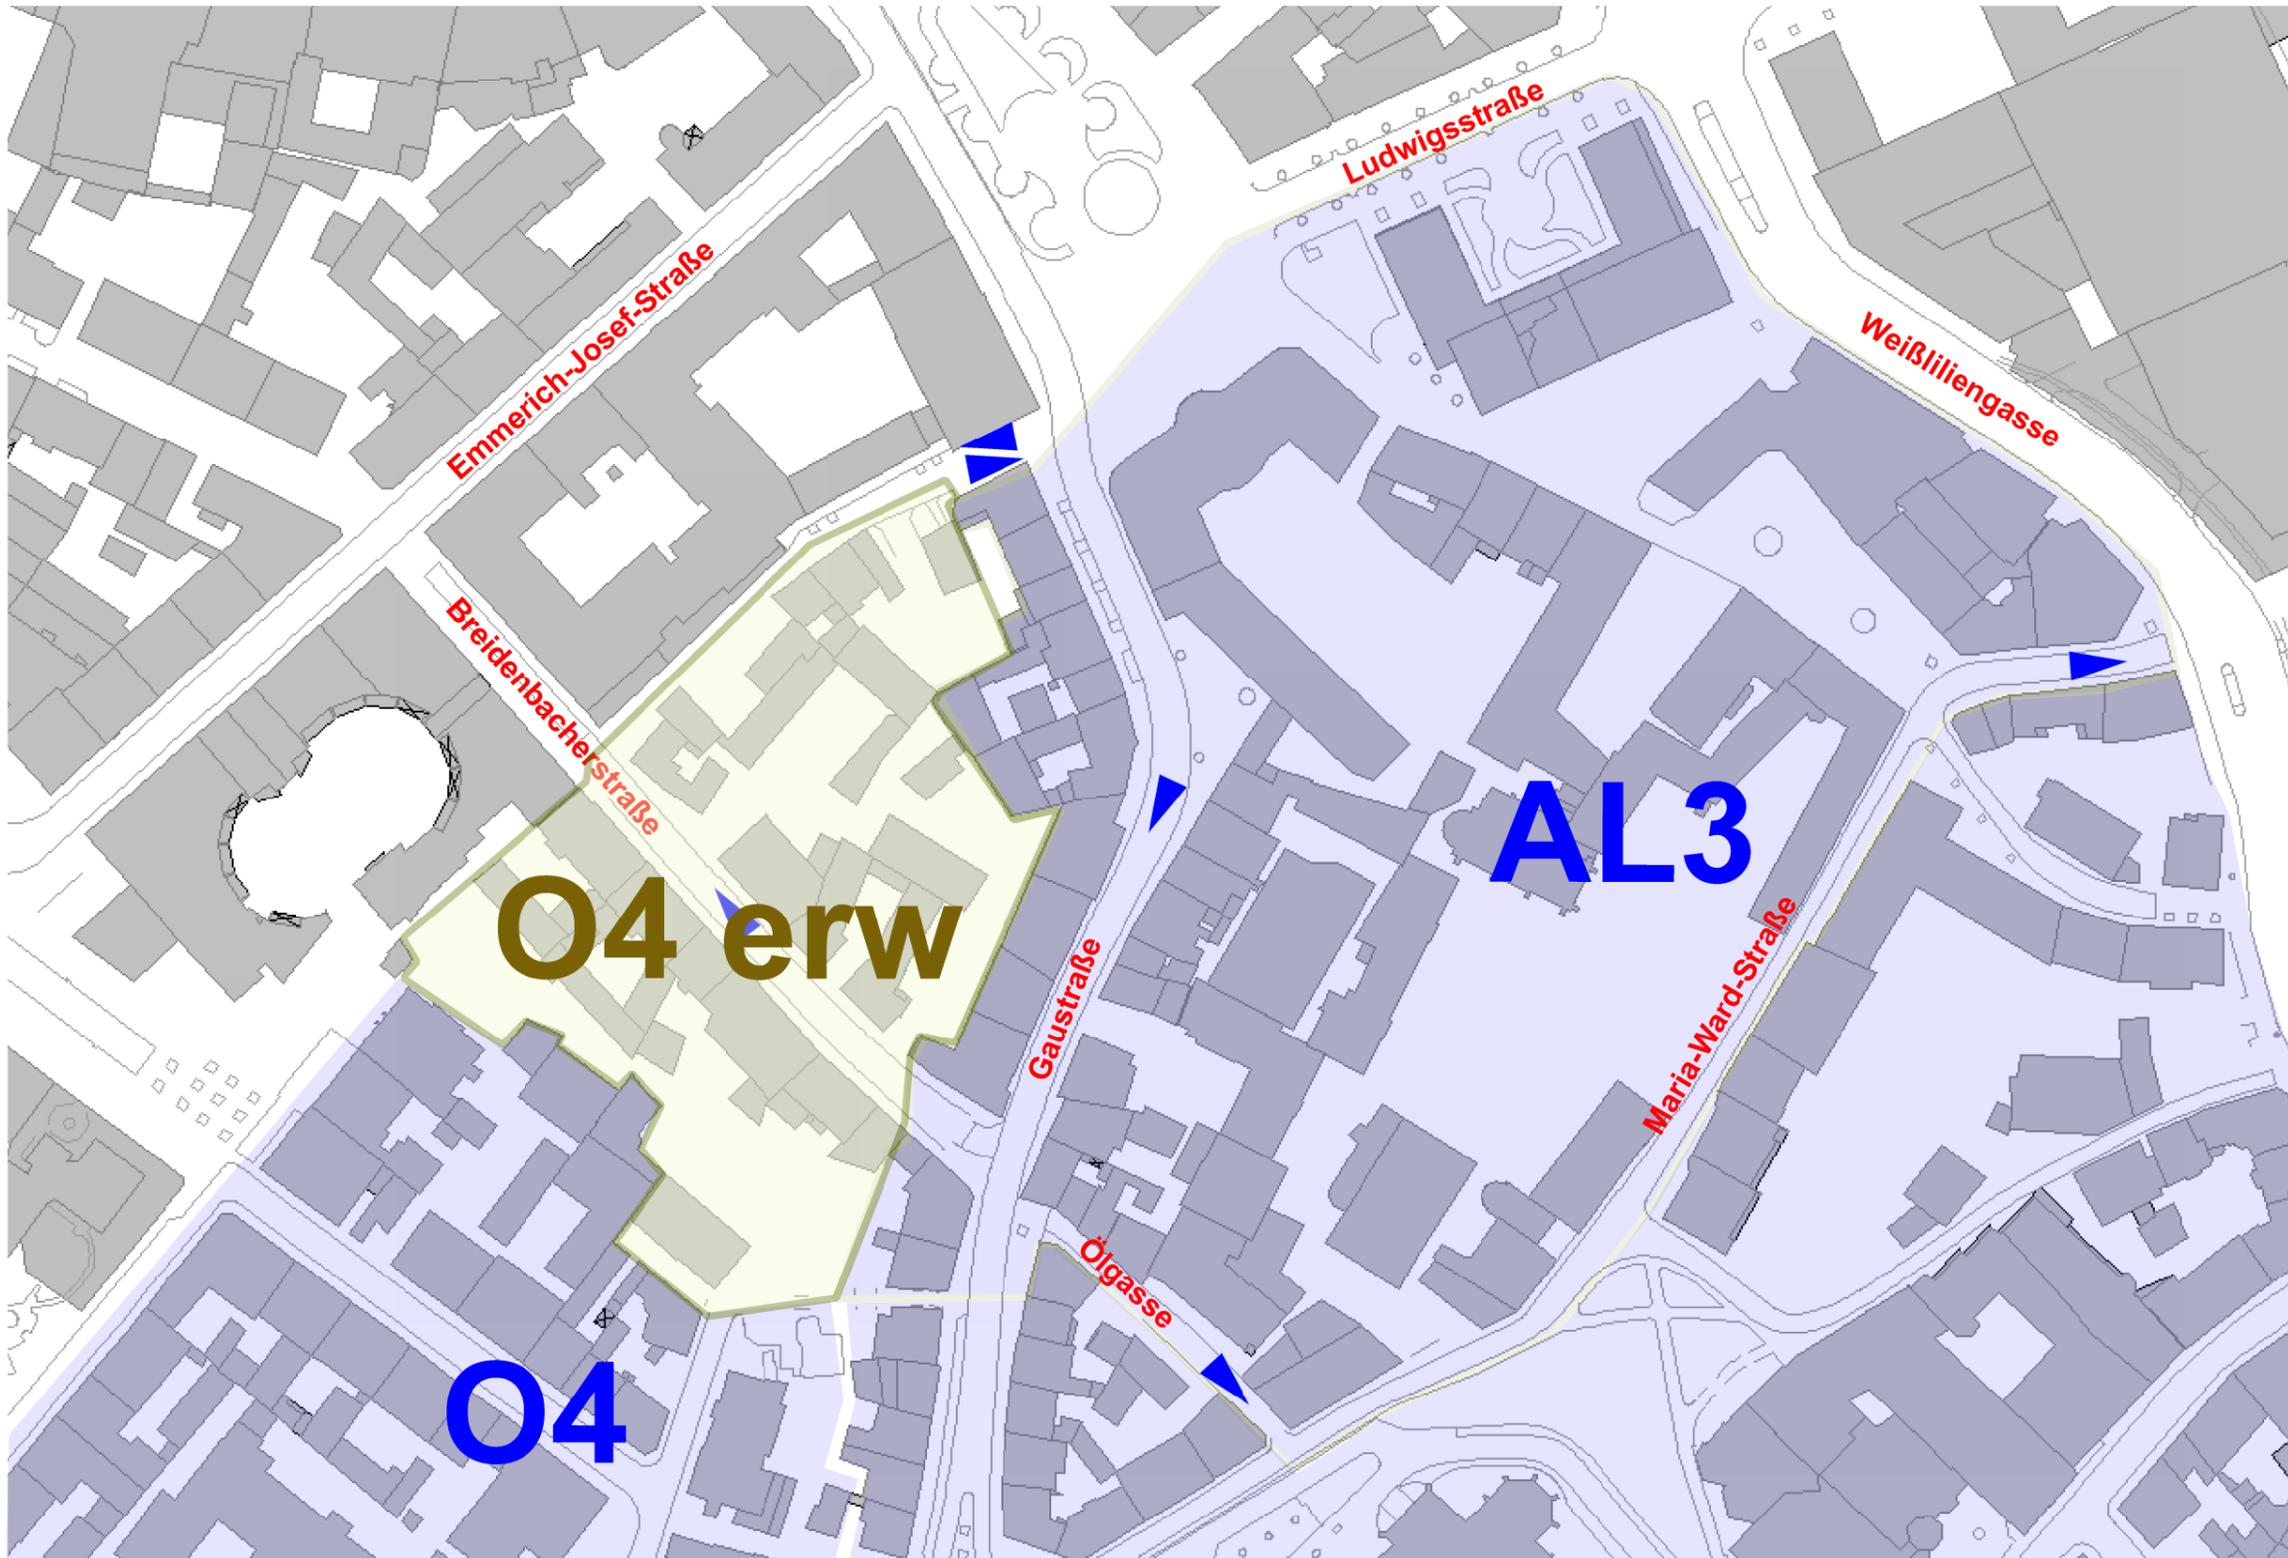

### Anlage - 1

Straßenlänge 0,500 km  
Fläche 0,910 ha  
Kosten 500 €

Stadt Mainz  
61-Stadtplanungsamt  
Abt. Verkehrswesen

01.08.2011 fr


# Bewohnerparken Mainz - Oberstadt

Neugebiet O4 - Erweiterung zum 01.11.2011

## Öffentliche Stellplätze



Landeshauptstadt  
Mainz

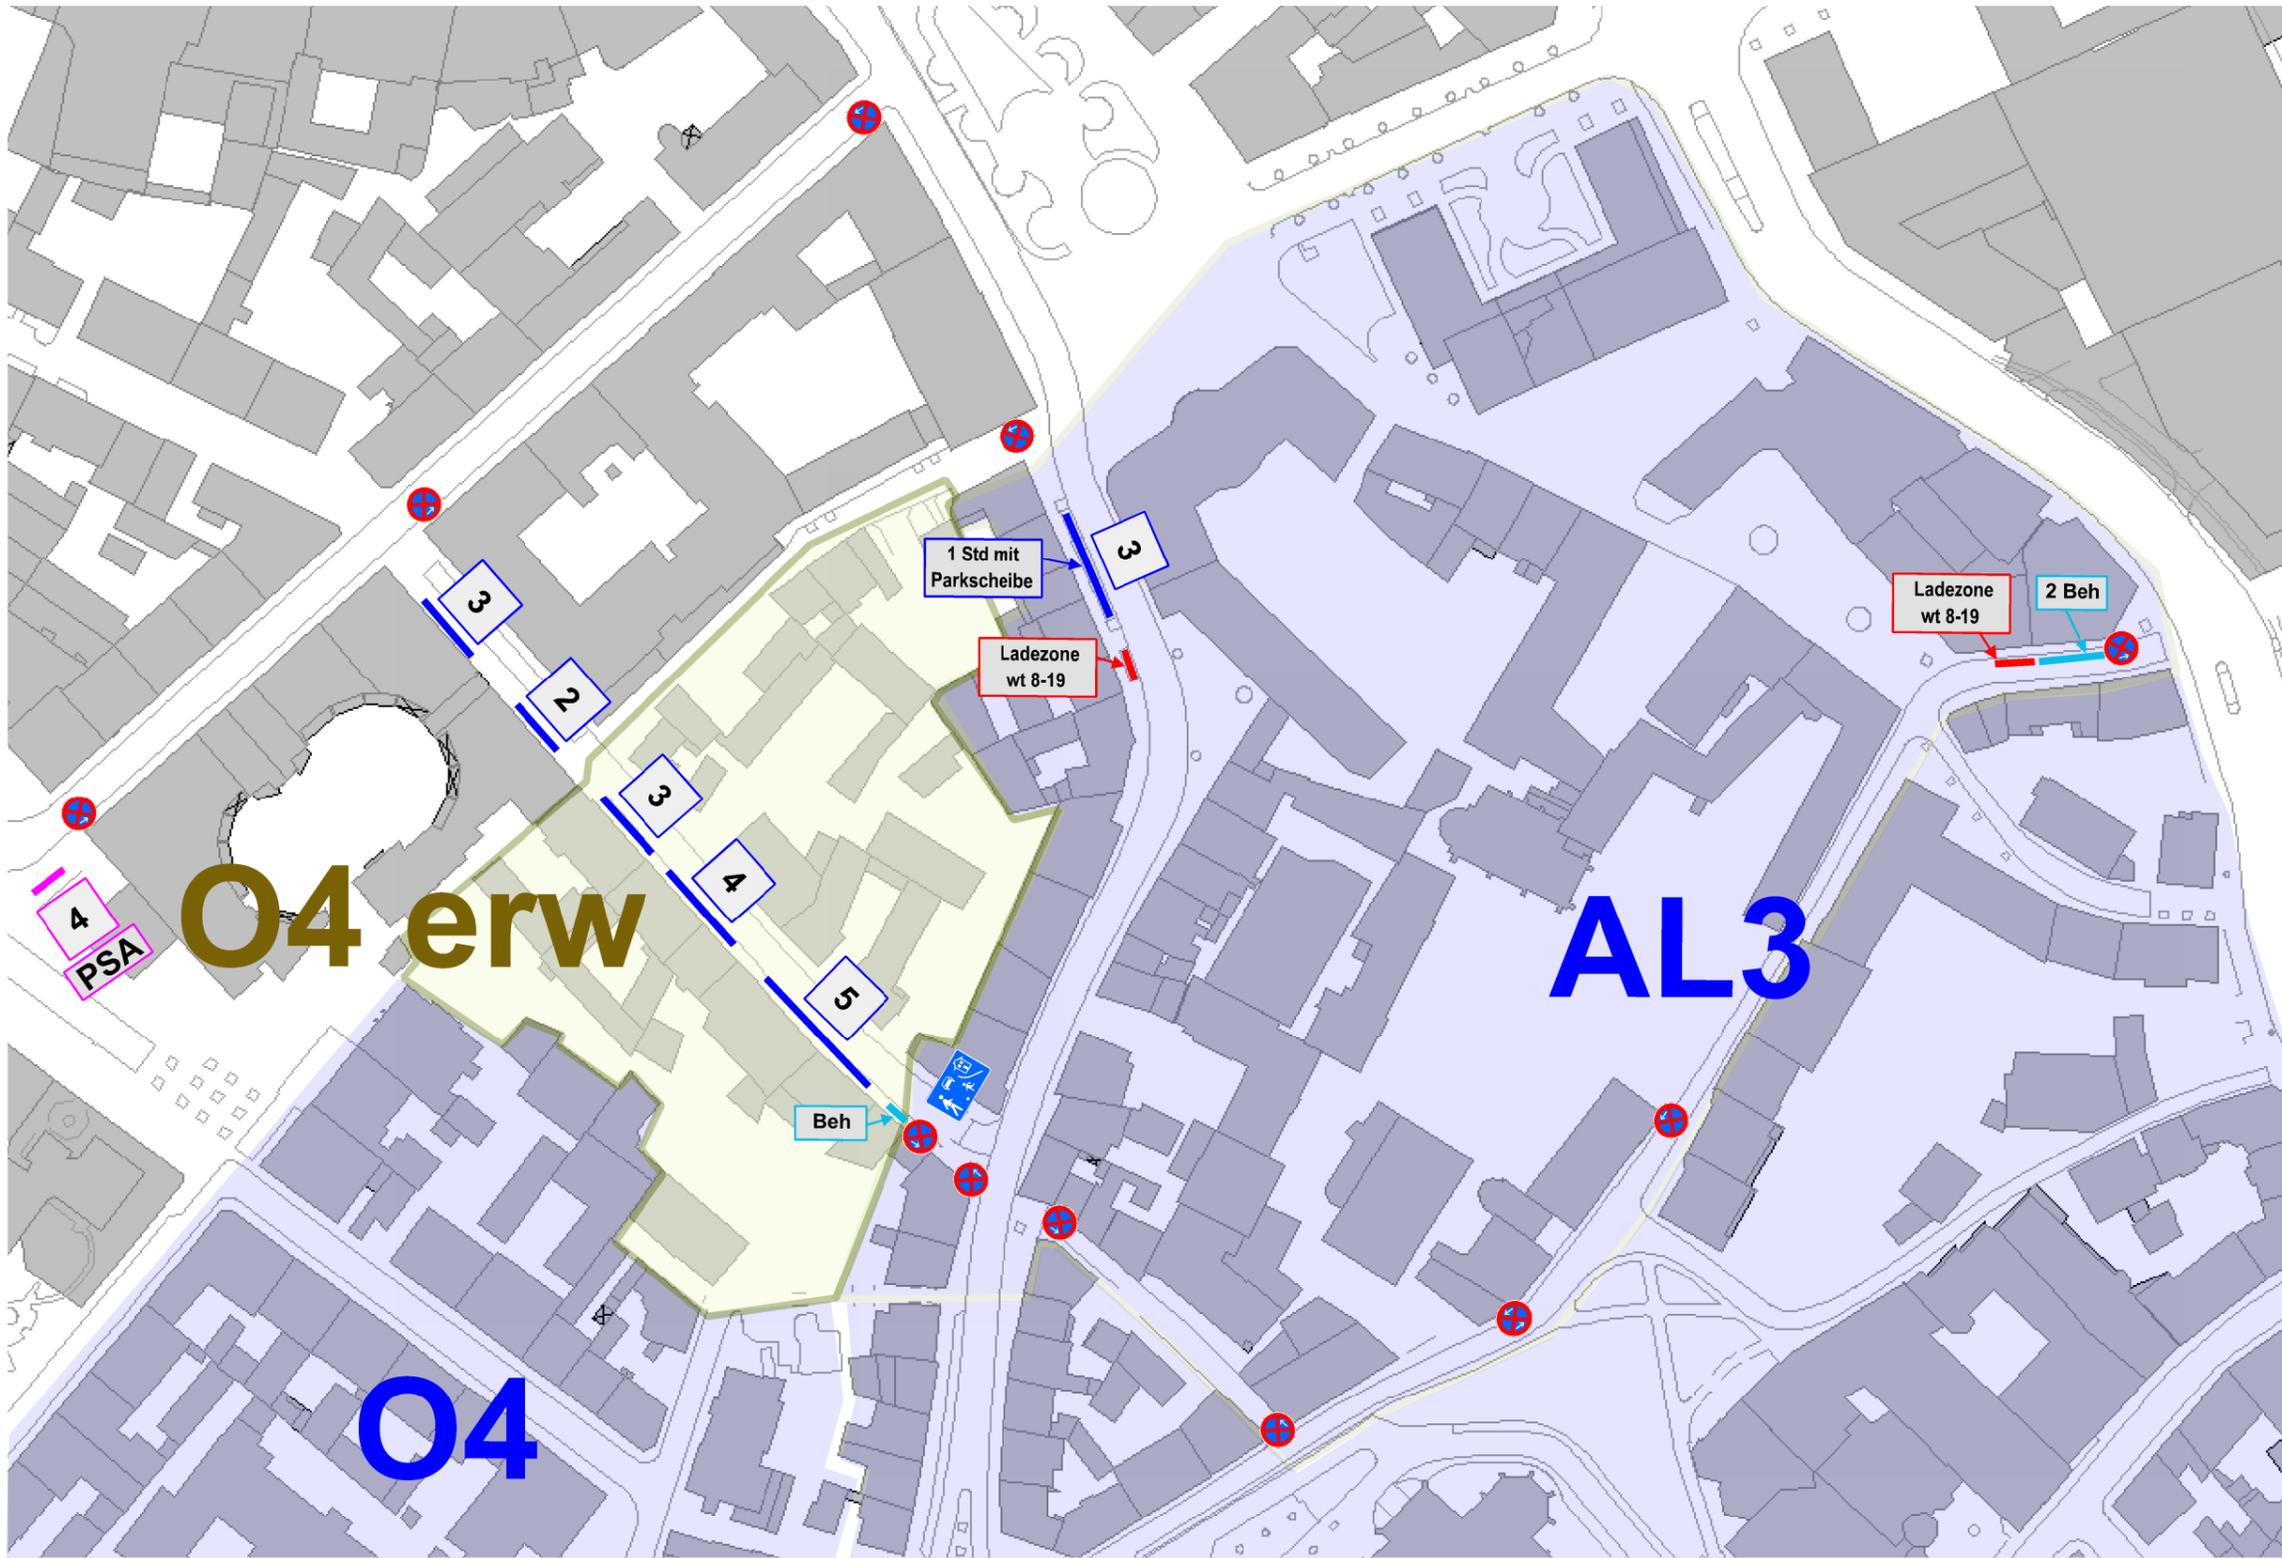

### Anlage - 2

- Längsparken
- Senkrechtparken
- Ladezone
- Behindertenplatz
- Anzahl Stellplätze
- Parkscheinautomat

Stadt Mainz  
61-Stadtplanungsamt  
Abt. Verkehrswesen

01.08.2011 fr


# Bewohnerparken Mainz - Oberstadt

Neugebiet O4 - Erweiterung zum 01.11.2011

## Bewohnerparken - Kenndaten



Landeshauptstadt  
Mainz

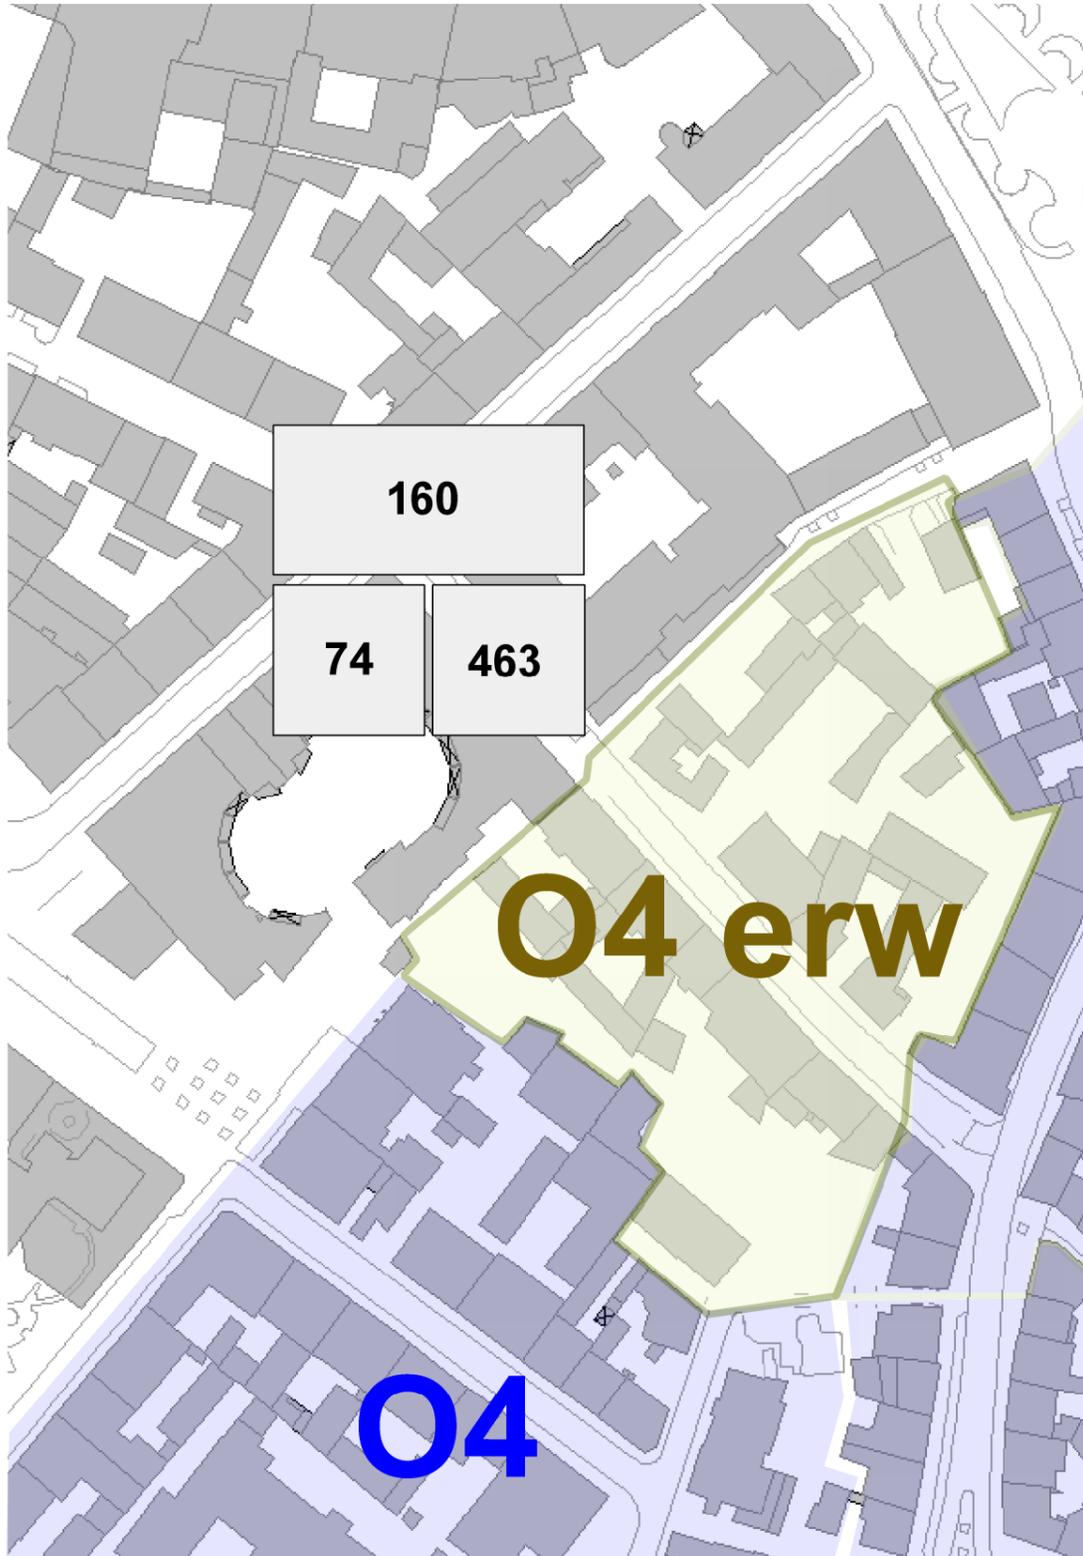

### Bewohnerparken Mainz

Plangebiet Oberstadt - O4 - Variante mit Einbindung Germanikusstraße  
und Erweiterung um Acker und Breitenbacher Straße

Einzeldaten umgesetzt zum 01.10.2011 als O4-Erweiterung

Planungsraum	Lage	Stadtteil	mögliche Bezeichnung	Fläche ha	max.Distanz km
--------------	------	-----------	----------------------	-----------	----------------

O4	<b>Bastion Martin</b>	Oberstadt	O4	5,50	0,43
	Bastion Martin / Am Pulverturm / etc				

Statistischer Block	statistische Blockseite	Einwohner > 18 Jahre	gemeldete Pkw	öffentliche Stellplätze	private Stellplätze
---------------------	-------------------------	----------------------	---------------	-------------------------	---------------------

244123		108	26	52	5
244601		142	58	-	23
244602		147	51	8	16
244604		208	75	66	11
244605		291	119	18	73
244607		90	33	38	7
	2423013	-	-	14	-
	2441191	-	-	-	-
	2441192	-	-	41	-
	2443011	46	26	-	-
	2443012	46	20	11	TG Kästrich
	2443013	-	-	-	-
	2443014	-	-	-	-
	2443034	3	1	18	TG Kästrich
	2443051	6	1	-	TG Kästrich
	1593022	94	48	12	4
	1593024	-	-	-	-
	1593025	-	-	-	-
	1593092	54	18	-	12
	1593093	12	8	-	16

1,74 = Faktor Pkw / öffentl. Stellplätze	1247	484	278	167 + TG
--	------	-----	-----	----------

### Anlage - 3

Einwohner > 18 Jahre  
mit  
Haupt- und Nebenwohnsitz

privat  
gemeldete  
Pkw

Motorisierung  
in  
Pkw/1000Ew>18  
Mainz = 520

Motorisierung = 0,89\* Mz

Stadt Mainz  
61-Stadtplanungsamt  
Abt. Verkehrswesen

01.08.2011 fr

# Bewohnerparken Mainz - Oberstadt

## Neugebiet O4 - Erweiterung zum 01.11.2011

### Regelung nach StVO ab 1.11.2011



Landeshauptstadt  
Mainz

Gebietsgröße ca. 0,9 ha (O4 gesamt 6,4 ha) sichert

Kriterien des DST

- max. 100 ha

maximale Ausdehnung 550 m (O4 gesamt) sichert Kriterien der StVO


- max. 1000 m

Haltverbotszone mit Parkscheibe oder Parkscheinautomat

+

Zeitregelung 7-20 Uhr sichert Kriterien der StVO

- max. 50 % für Bewohner tagsüber
- max. 75 % für Bewohner nachts

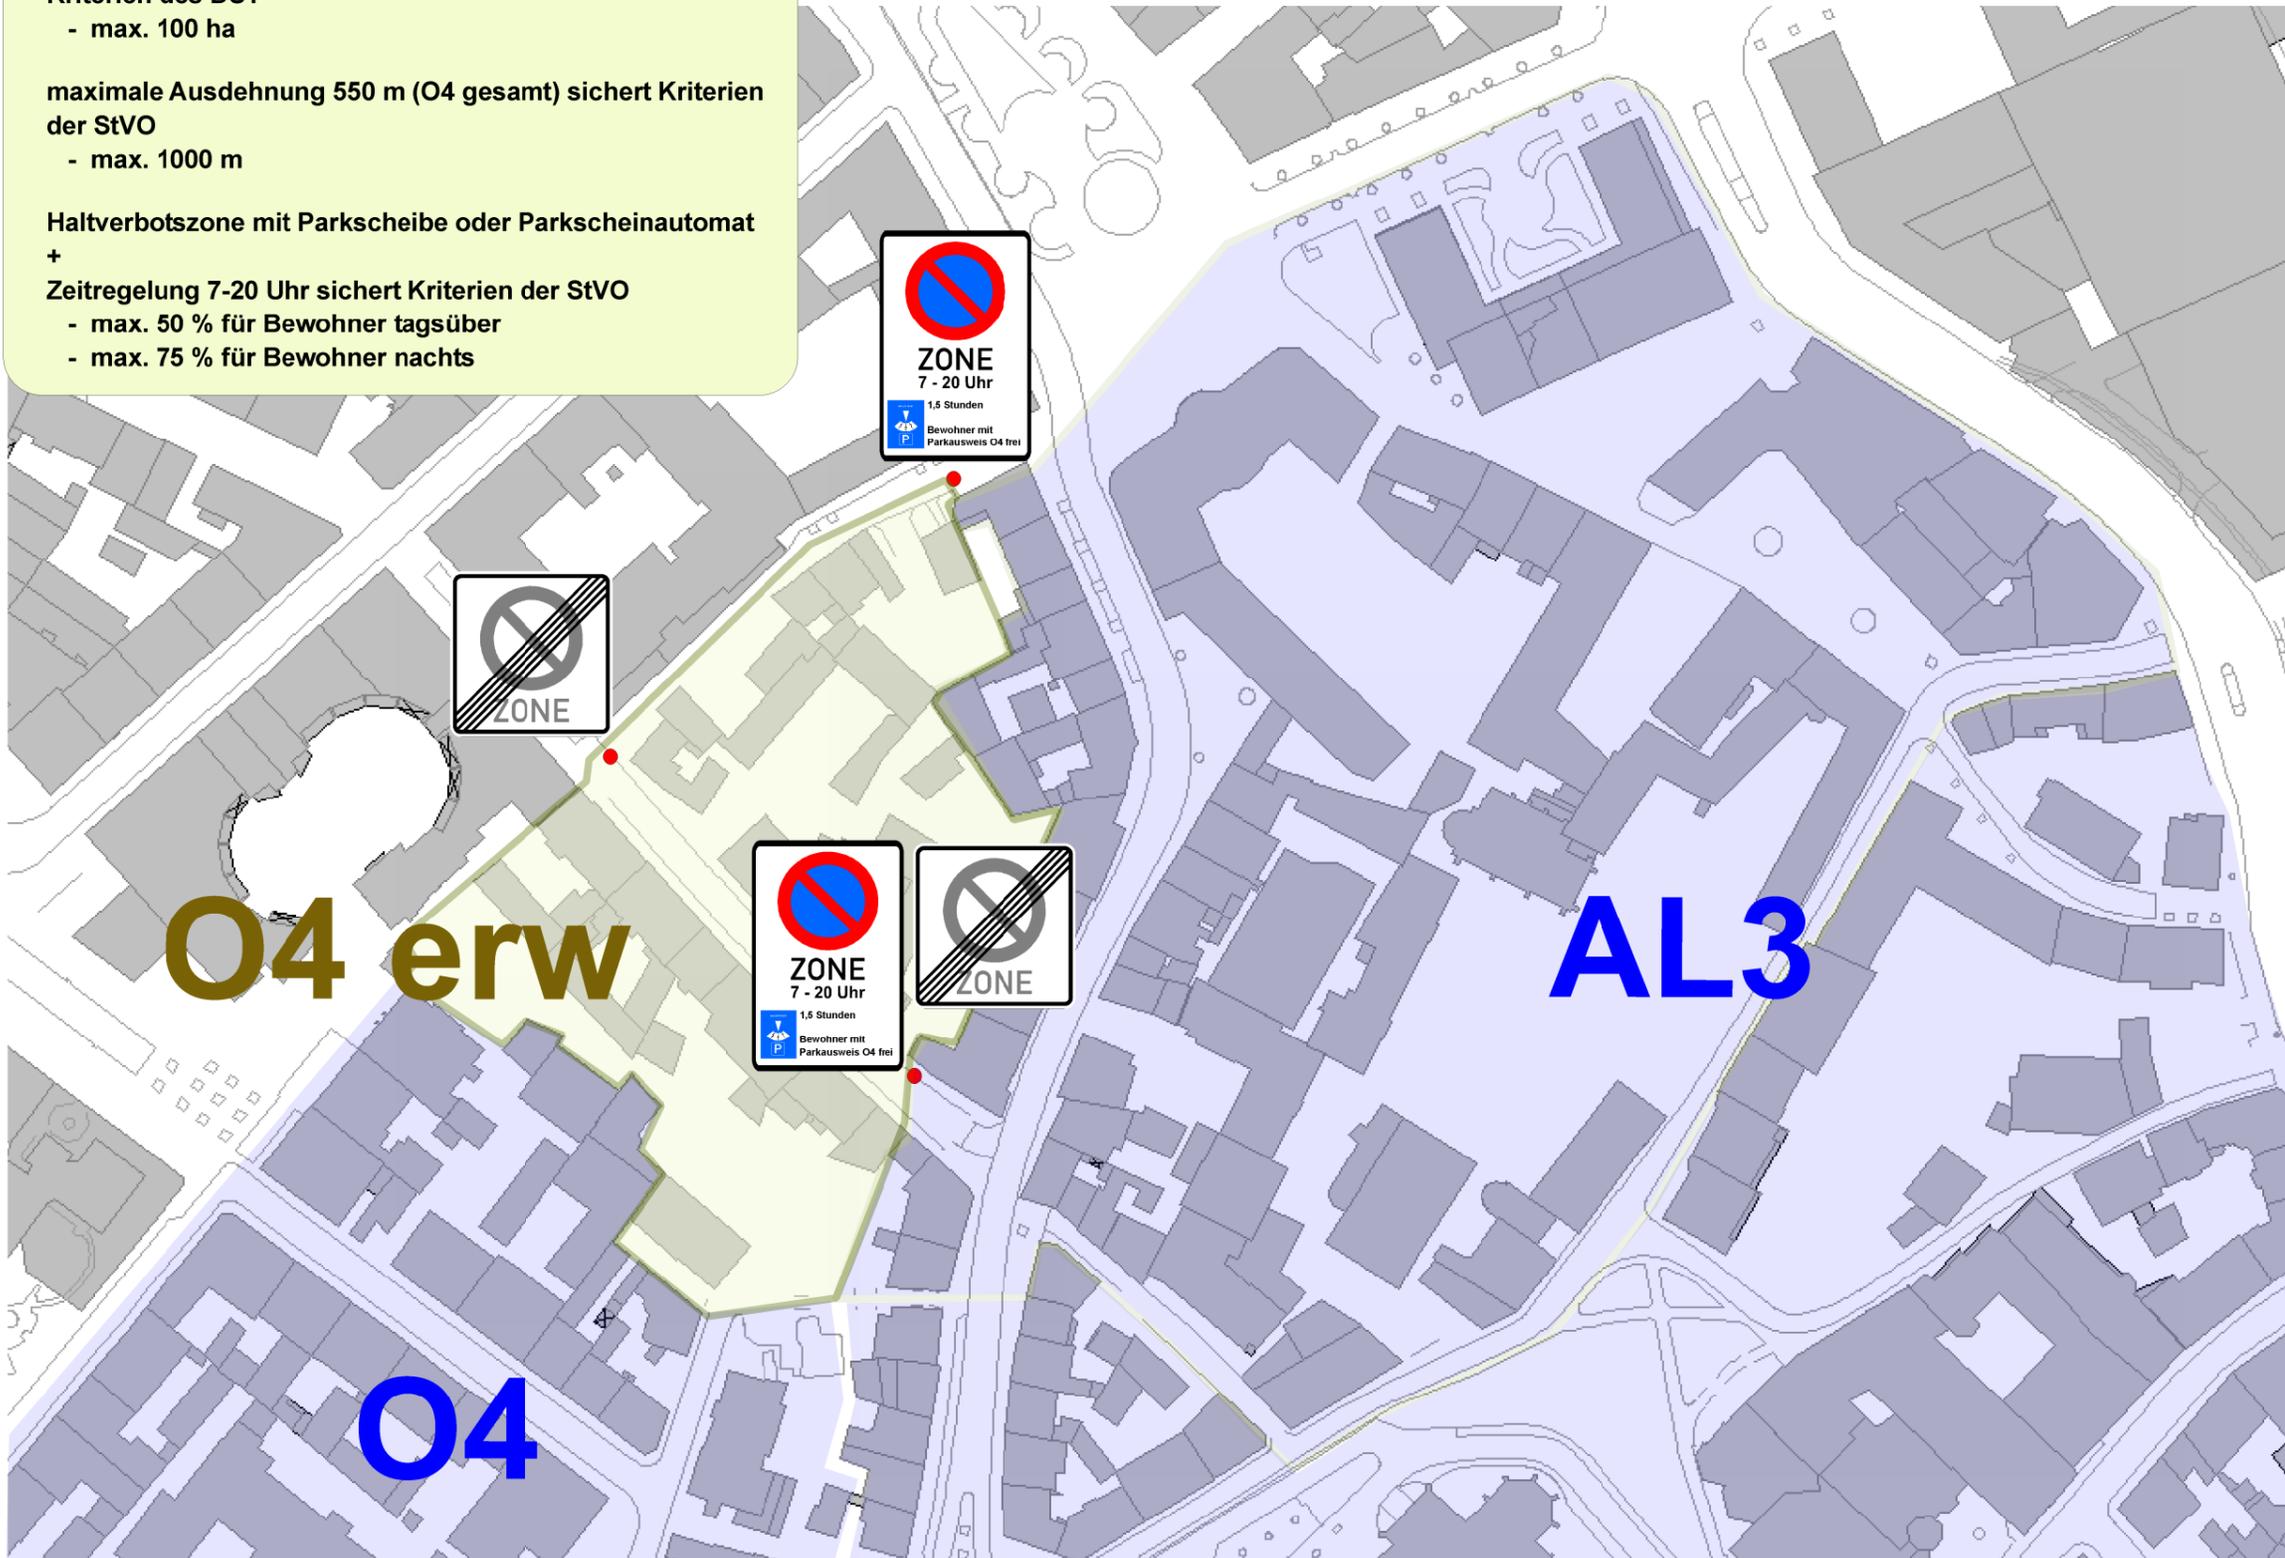

## Anlage - 4

- Standort Bewohner + Besucher  
Zonen-Beschilderung  
Regelung als Haltverbotszone Z.290/292  
Zeitbegrenzung 7:00 - 20:00 Uhr



- Standort Bewohner + Besucher  
Strecken-Beschilderung  
Regelung als Haltverbotsstrecke  
Z.290 und Z.290/292  
Zeitbegrenzung 7:00 - 20:00 Uhr



- Standort Strecken-Beschilderung  
Regelung positiv Z.314  
Zeitbegrenzung 8:00 - 20:00 Uhr



Stadt Mainz  
61-Stadtplanungsamt  
Abt. Verkehrswesen

01.08.2011 fr

# Bewohnerparken Mainz - Oberstadt

Neugebiet O4 - Erweiterung zum 01.11.2011

Bewohnerparken

Integrierte Straßenabschnitte



Landeshauptstadt  
Mainz

## Bewohnerparken Mainz


Plangebiet Oberstadt - O4 Erweiterung um Breitenbacherstraße / Acker

Verzeichnis der integrierten Straßen

Straße	Hausnummer	
	ungerade	gerade
Acker	-	2 - 14
Breidenbacher Straße	11 - 25	2a - 10

Plangebiet Oberstadt - O4 - Variante mit Einbindung Germanikusstraße

Drususstraße	1 - 7	2 - 18
Germanikusstraße	-	2 - 10

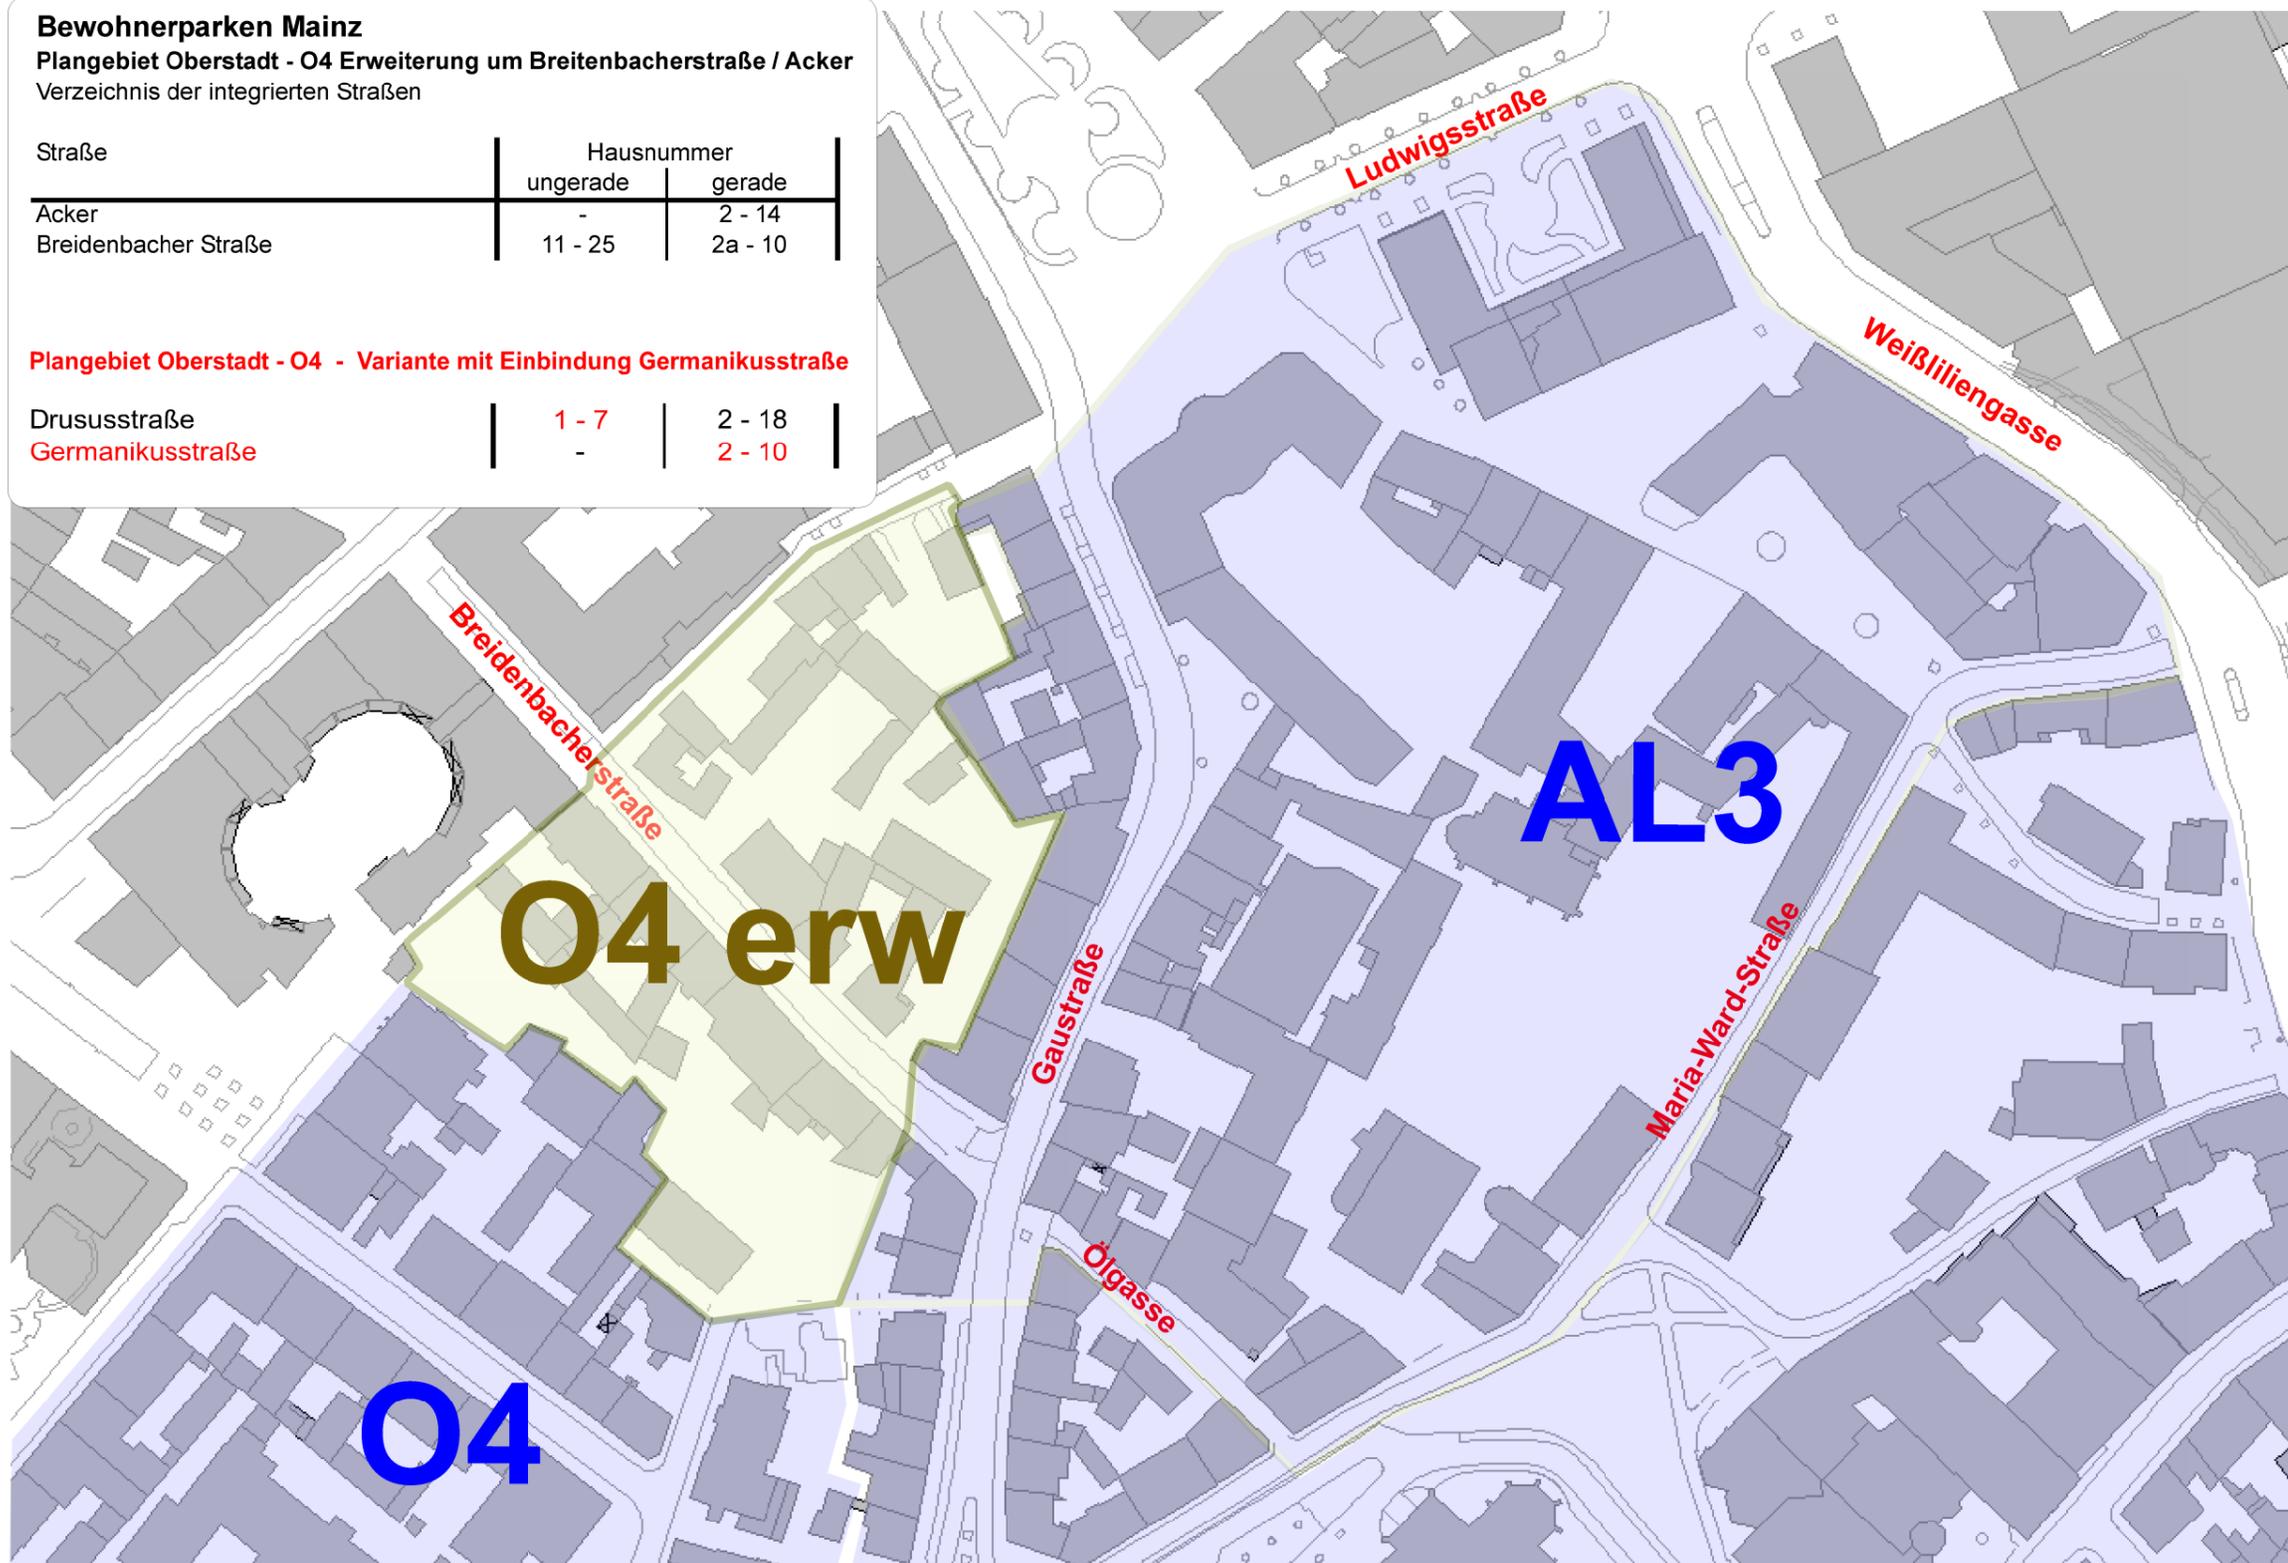

Anlage - 5

Stadt Mainz  
61-Stadtplanungsamt  
Abt. Verkehrswesen

01.08.2011 fr

# Bewohnerparken Mainz - Oberstadt


Neugebiet O4 - Erweiterung zum 01.11.2011

Variante mit Integration der Germanikusstraße  
nach Entscheidung Stadtrechtausschuß



Landeshauptstadt  
Mainz

Anlage - 6

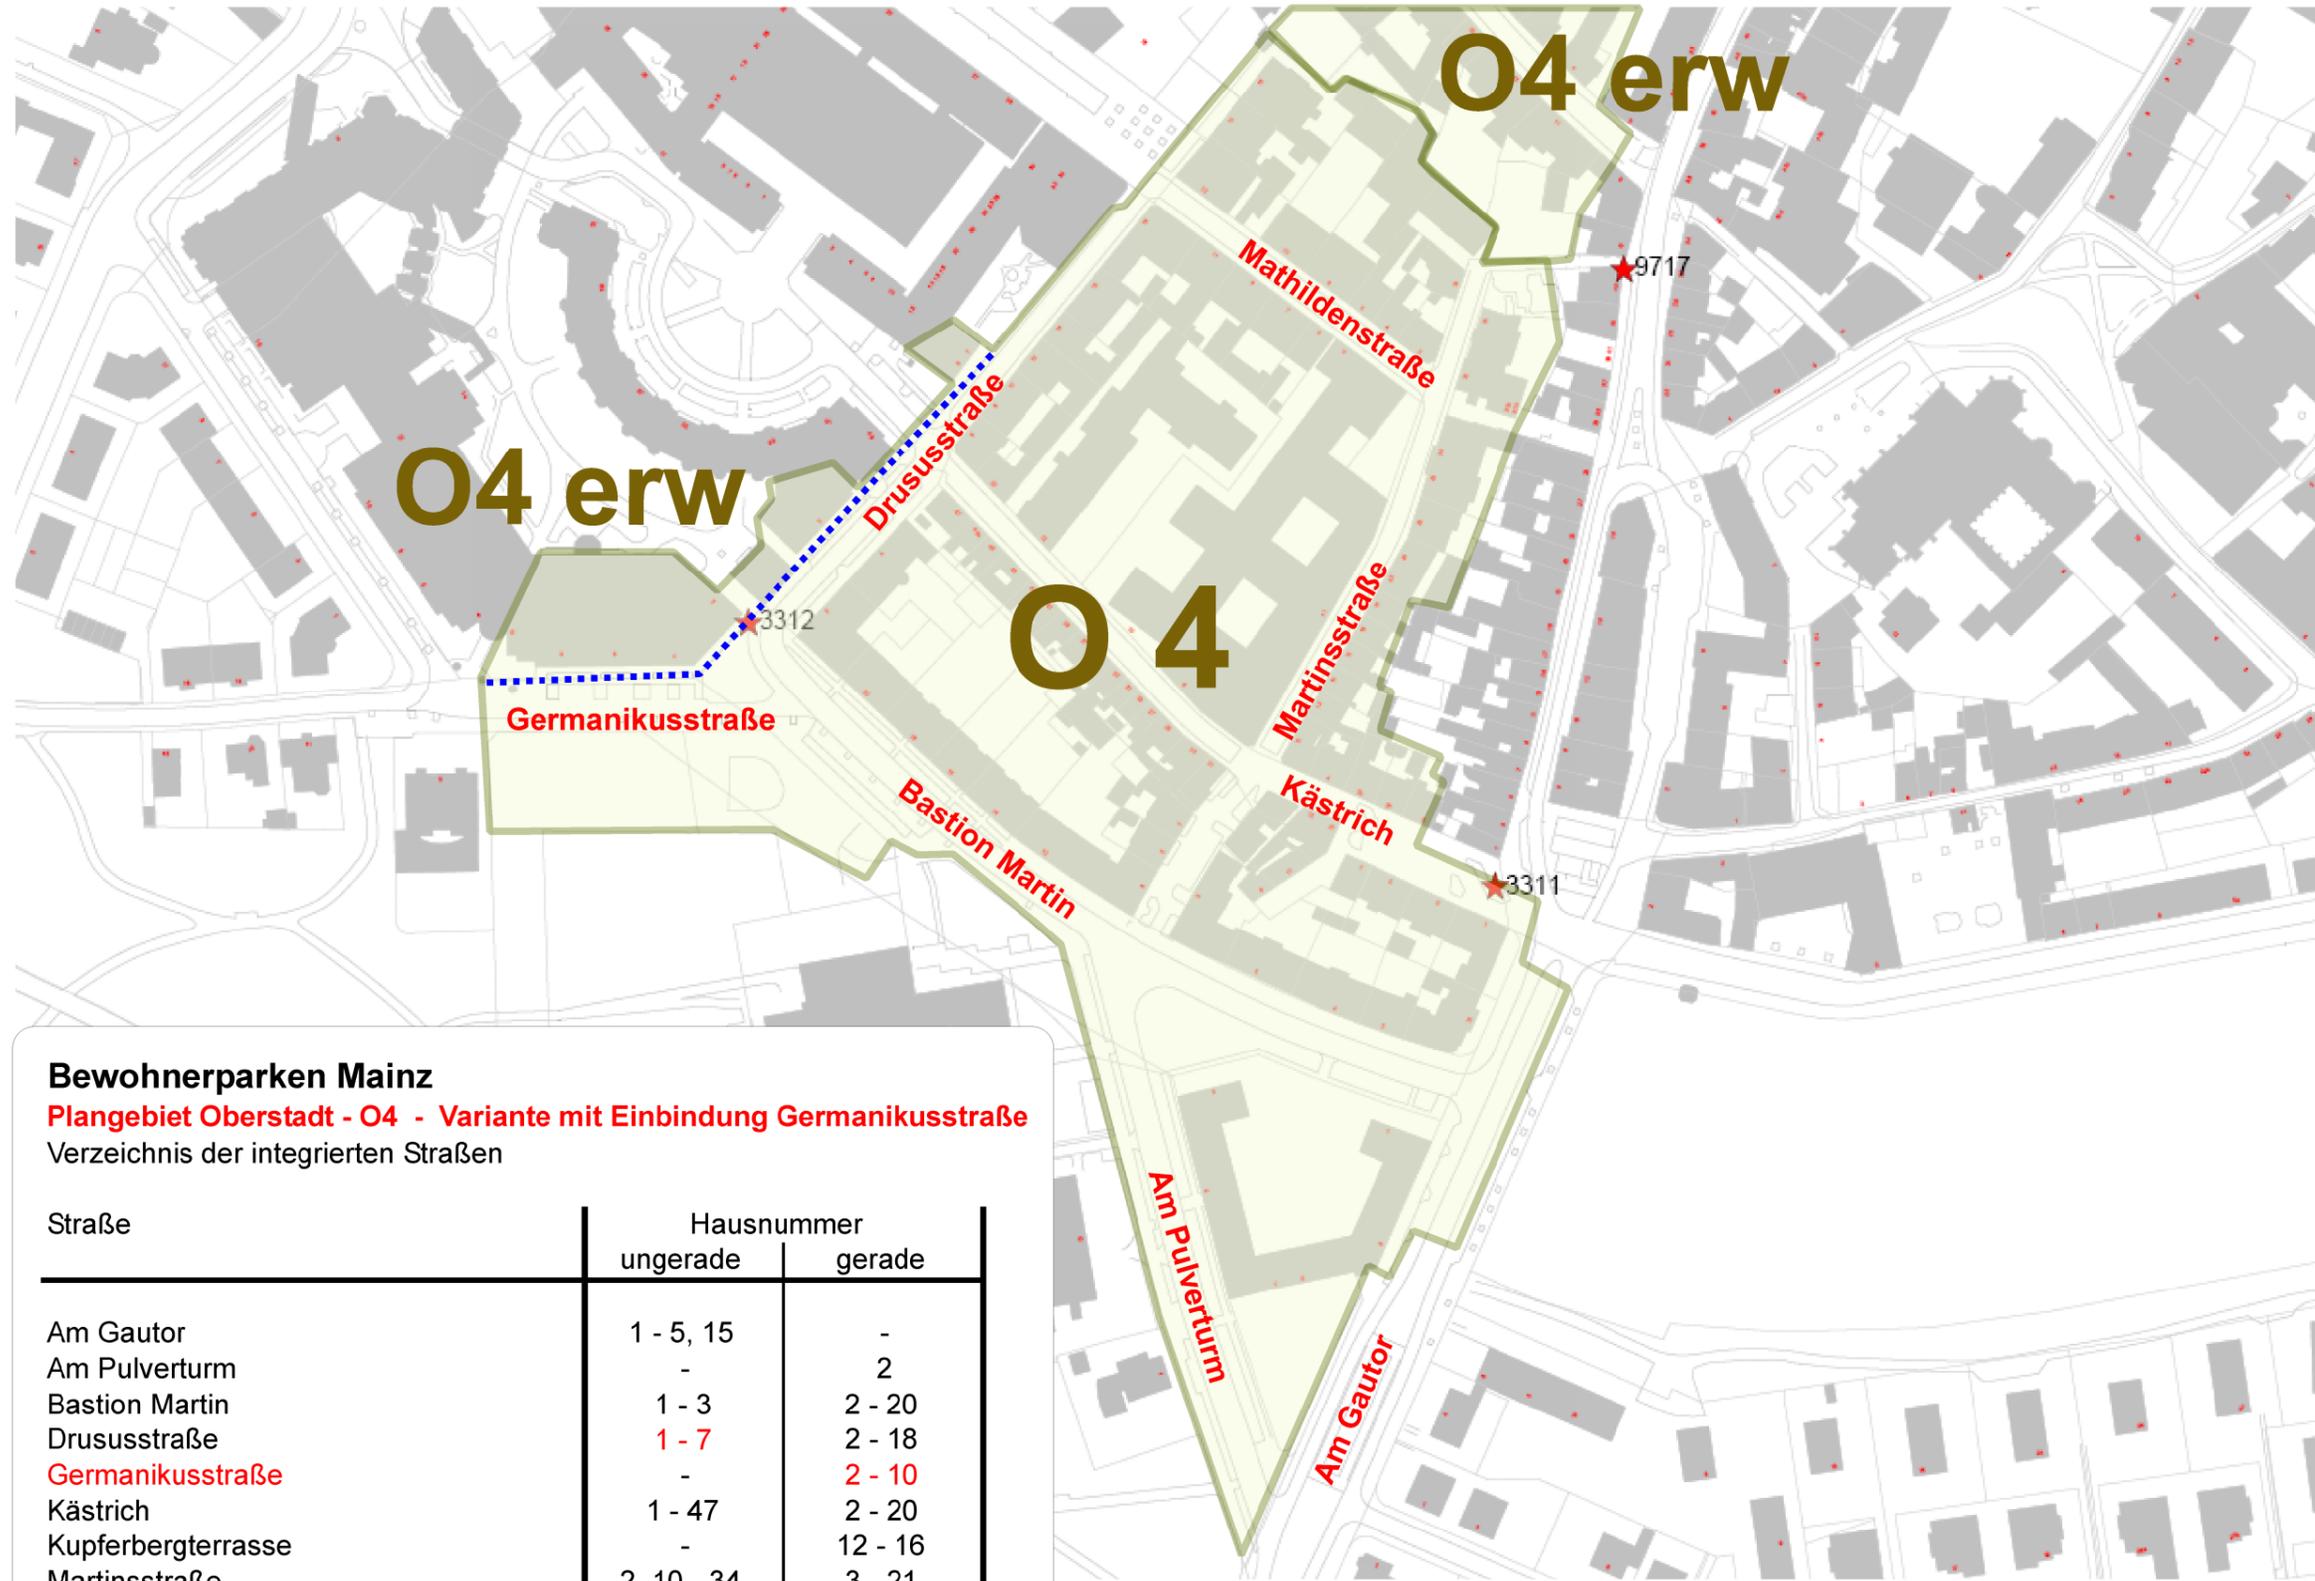

## Bewohnerparken Mainz

Plangebiet Oberstadt - O4 - Variante mit Einbindung Germanikusstraße

Verzeichnis der integrierten Straßen

Straße	Hausnummer	
	ungerade	gerade
Am Gautor	1 - 5, 15	-
Am Pulverturm	-	2
Bastion Martin	1 - 3	2 - 20
Drususstraße	1 - 7	2 - 18
Germanikusstraße	-	2 - 10
Kästrich	1 - 47	2 - 20
Kupferbergterrasse	-	12 - 16
Martinsstraße	2, 10 - 34	3 - 21
Mathildenstraße	3 - 11	2 - 12

Stadt Mainz  
61-Stadtplanungsamt  
Abt. Verkehrswesen

01.08.2011 fr