


Flächennutzungsplanänderung Nr. 33
Im Bereich des Bebauungsplanes
"Solarpark Laubenheimer Höhe (L 67)"

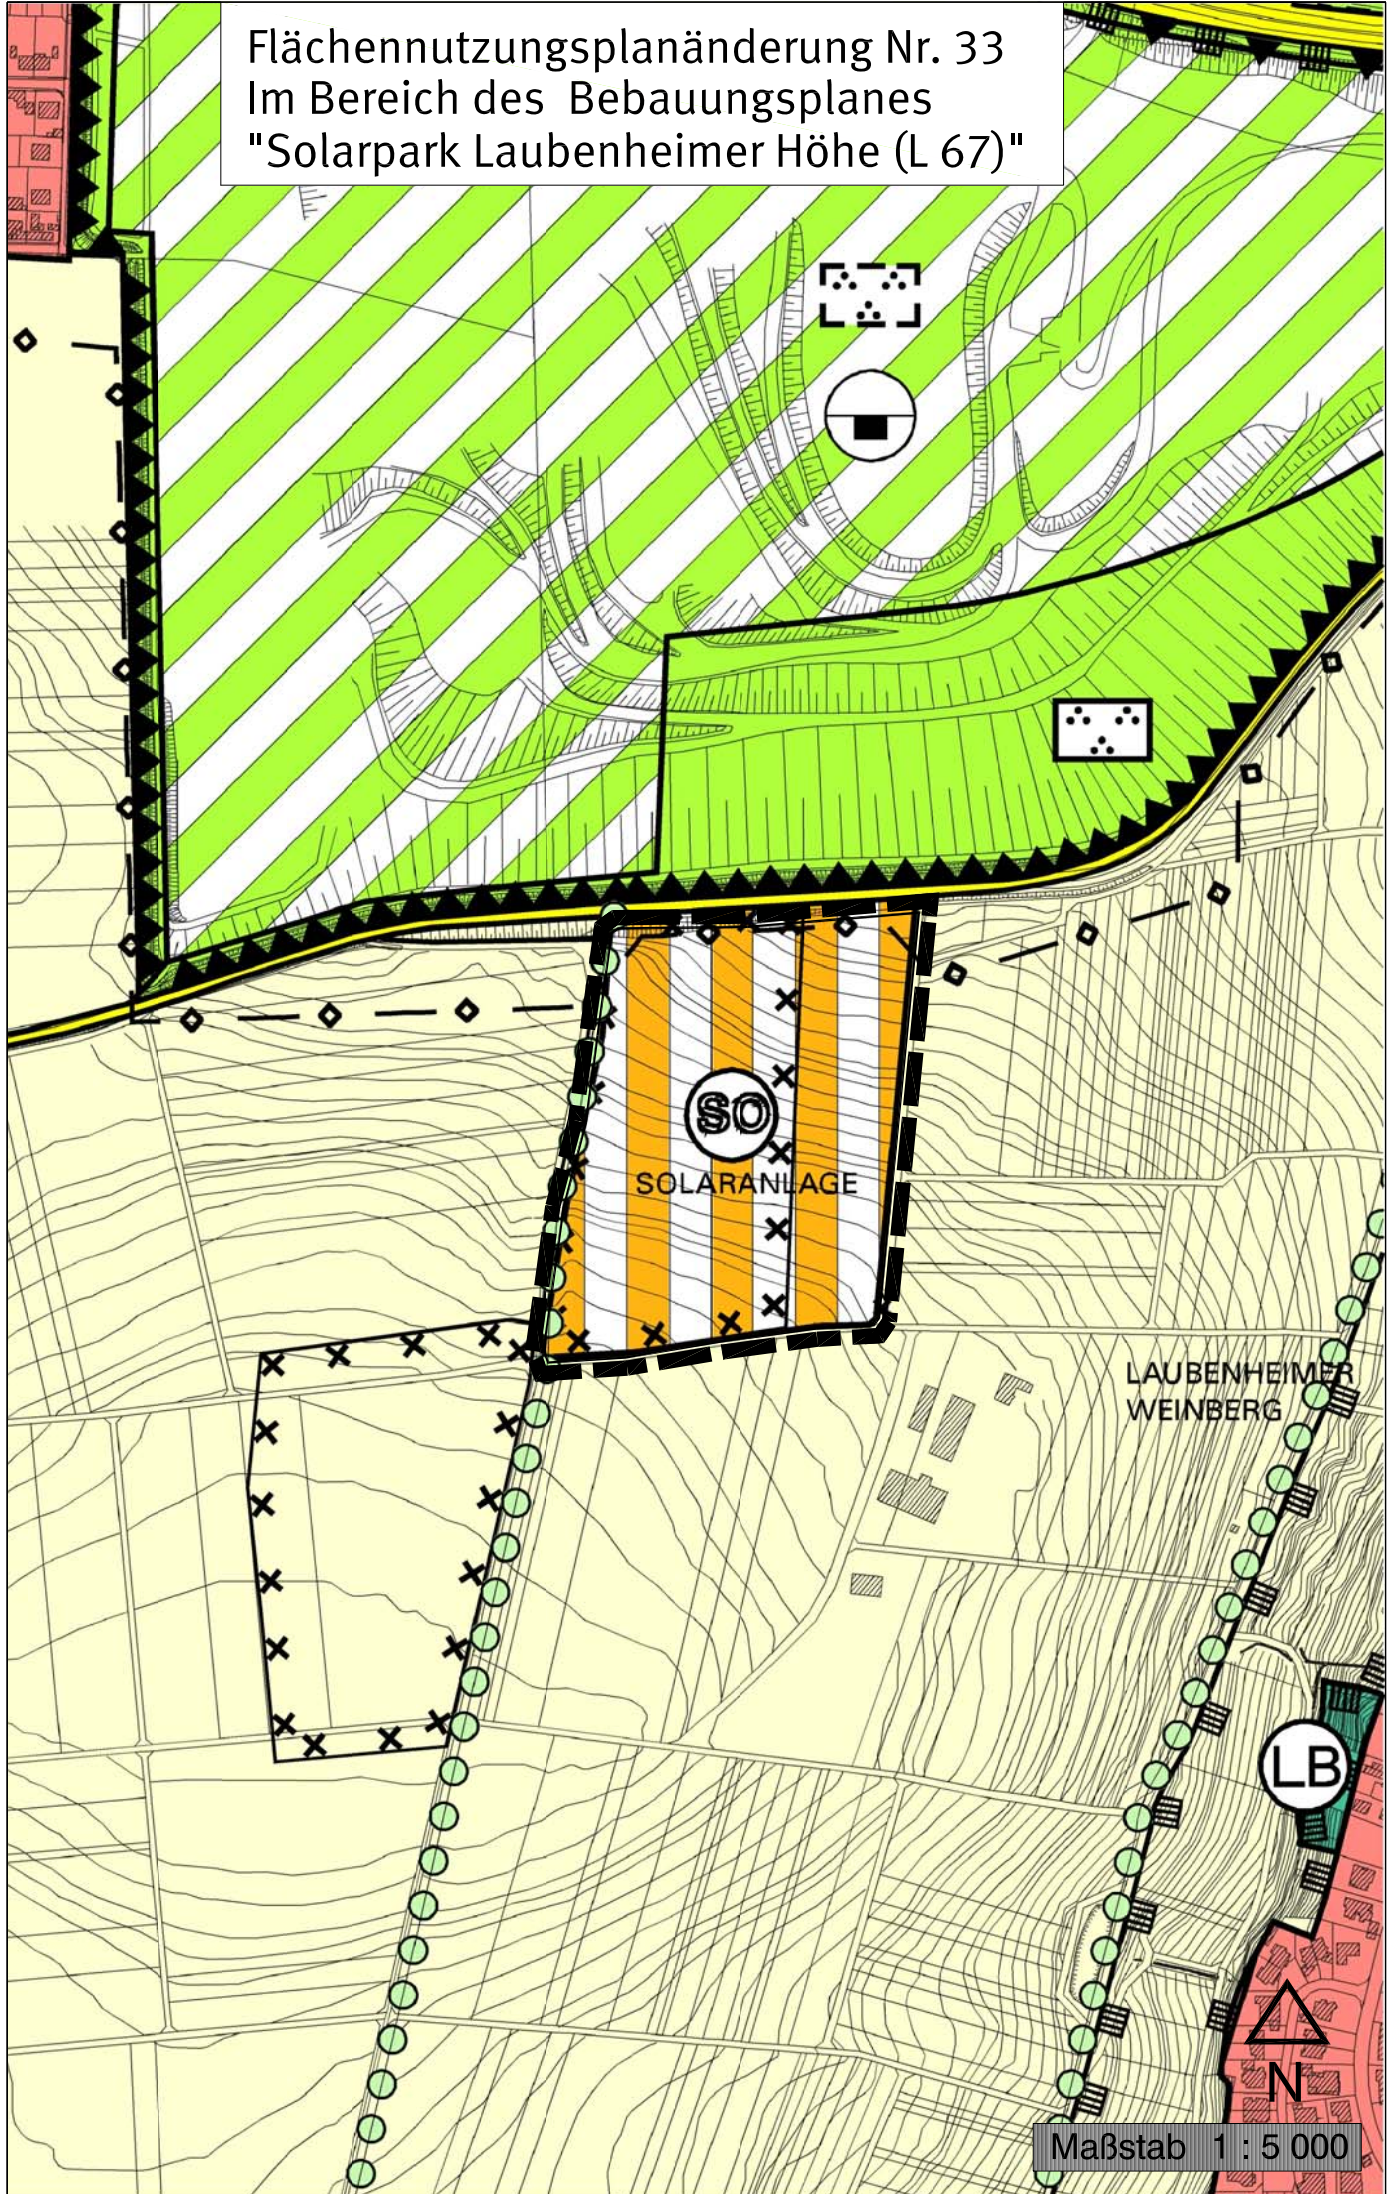

Maßstab 1 : 5 000