


Anschiuß Teil Nord

Flur 17

Flur 15

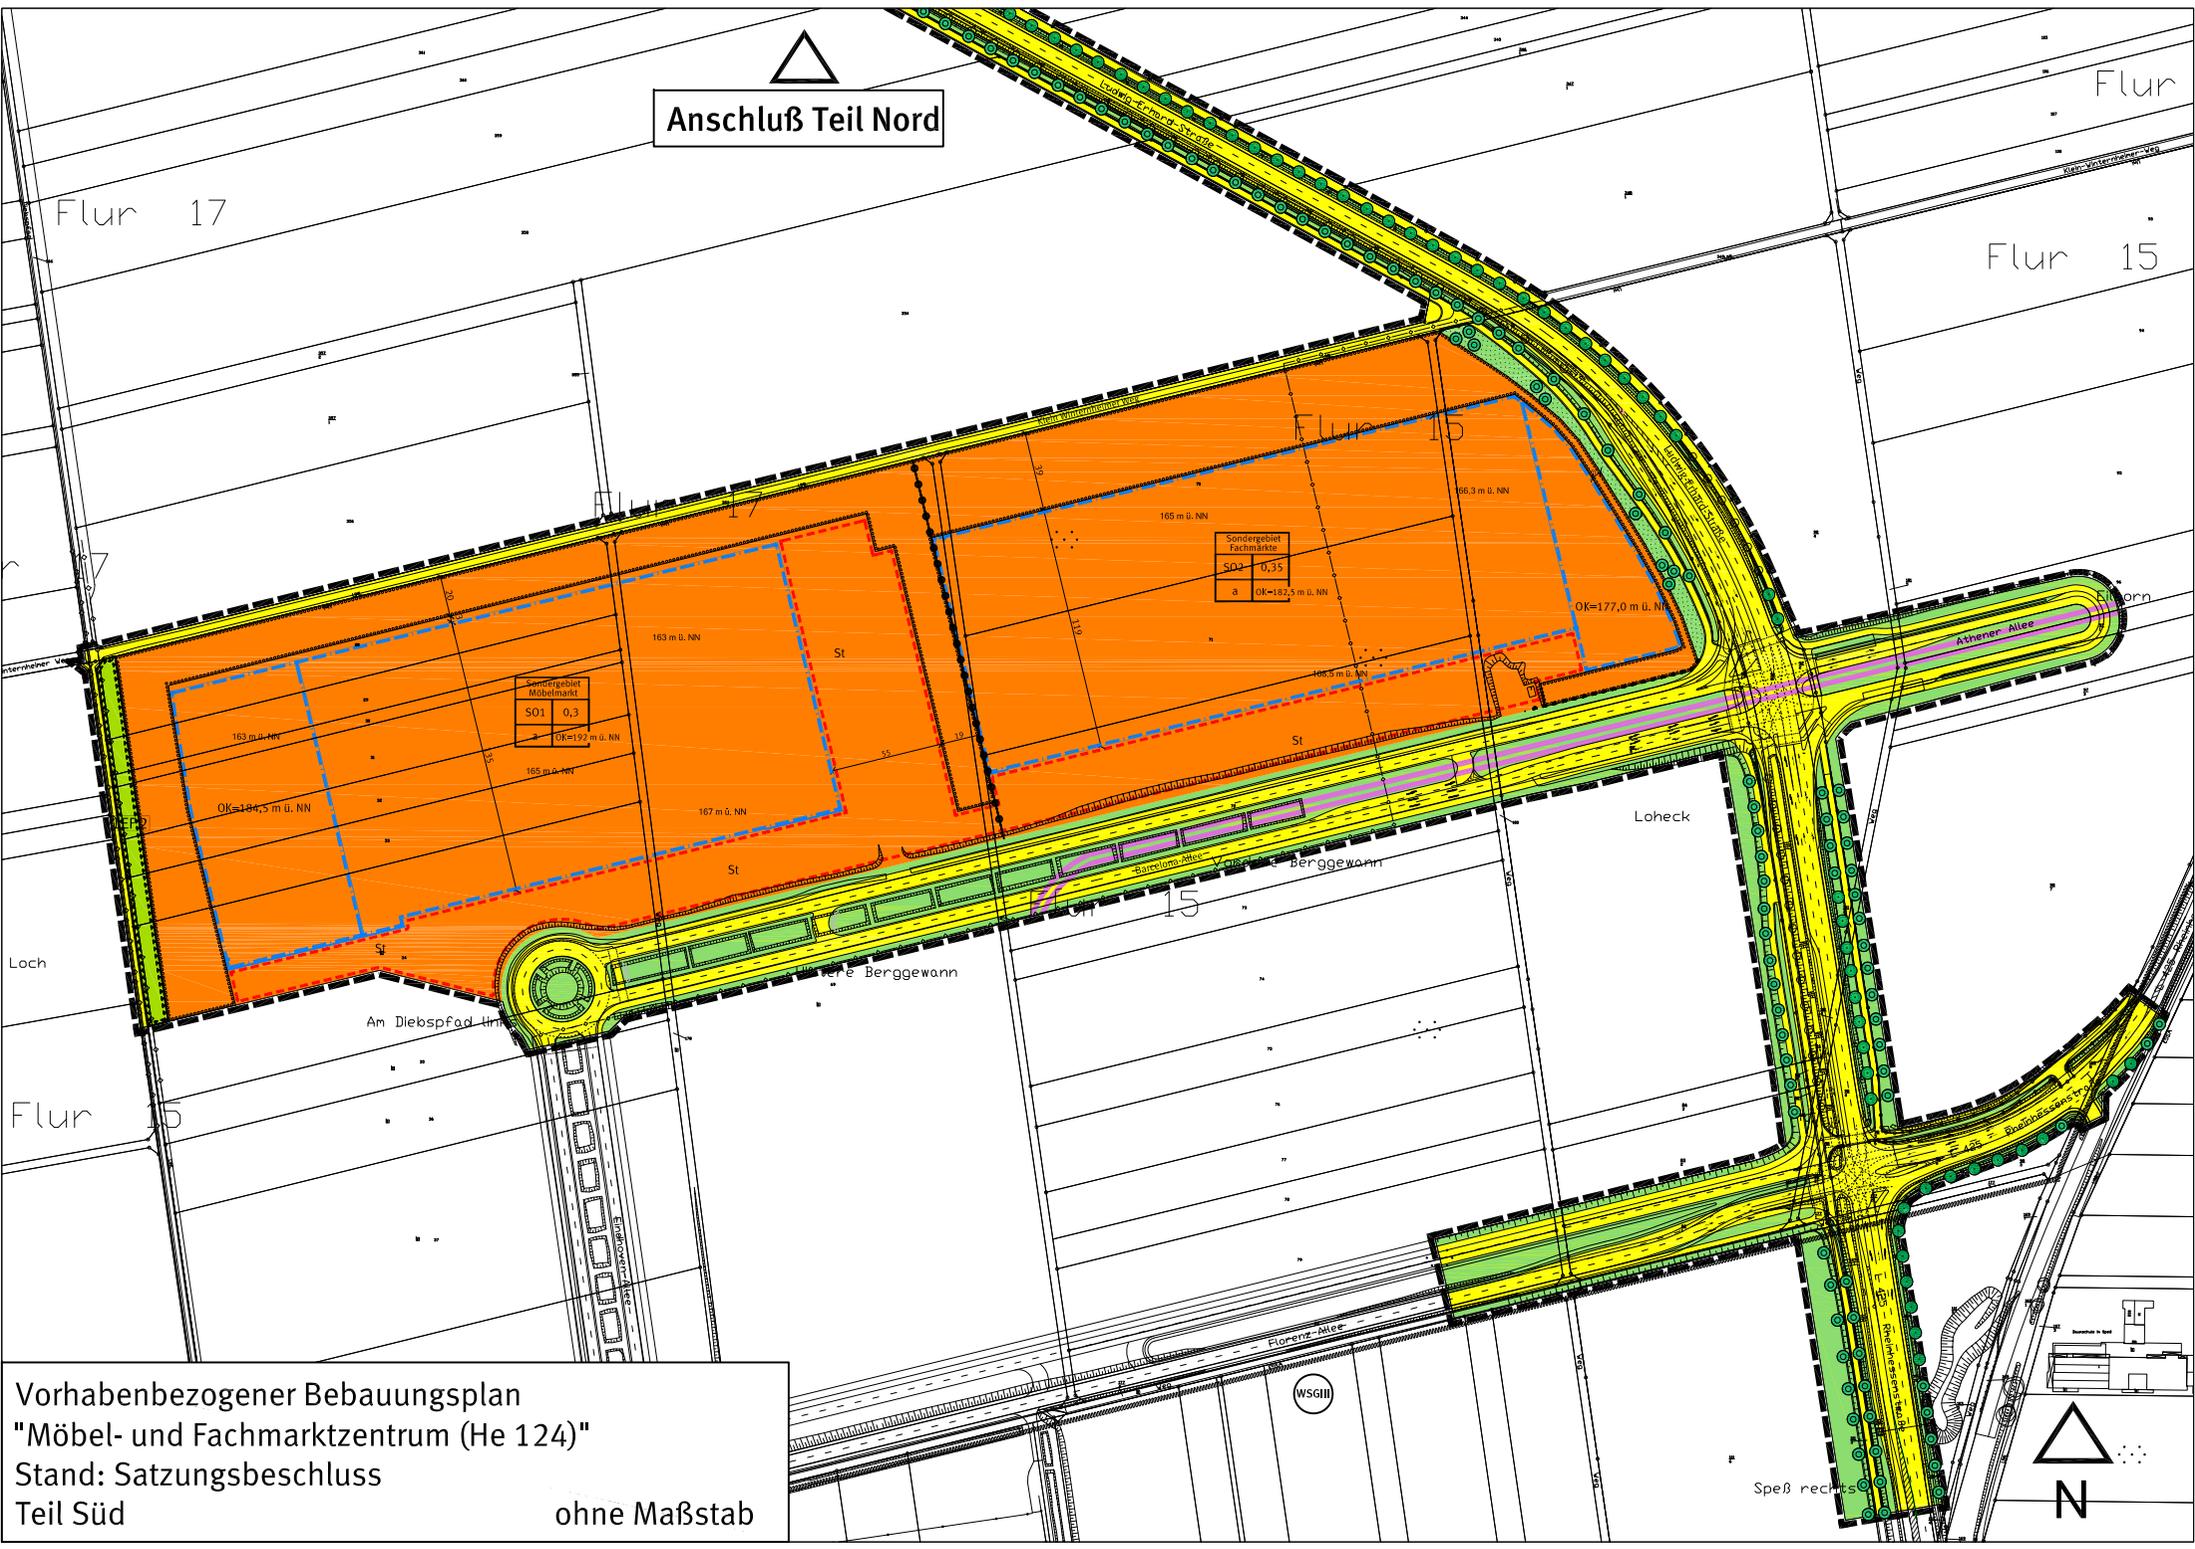

Sondergebiet
Fachmärkte
SO1
0,3
a
OK=192 m ü. NN

Sondergebiet
Fachmärkte
SO4
0,35
a
OK=182,5 m ü. NN

Vorhabenbezogener Bebauungsplan
 "Möbel- und Fachmarktzentrum (He 124)"
 Stand: Satzungsbeschluss
 Teil Süd
 ohne Maßstab

