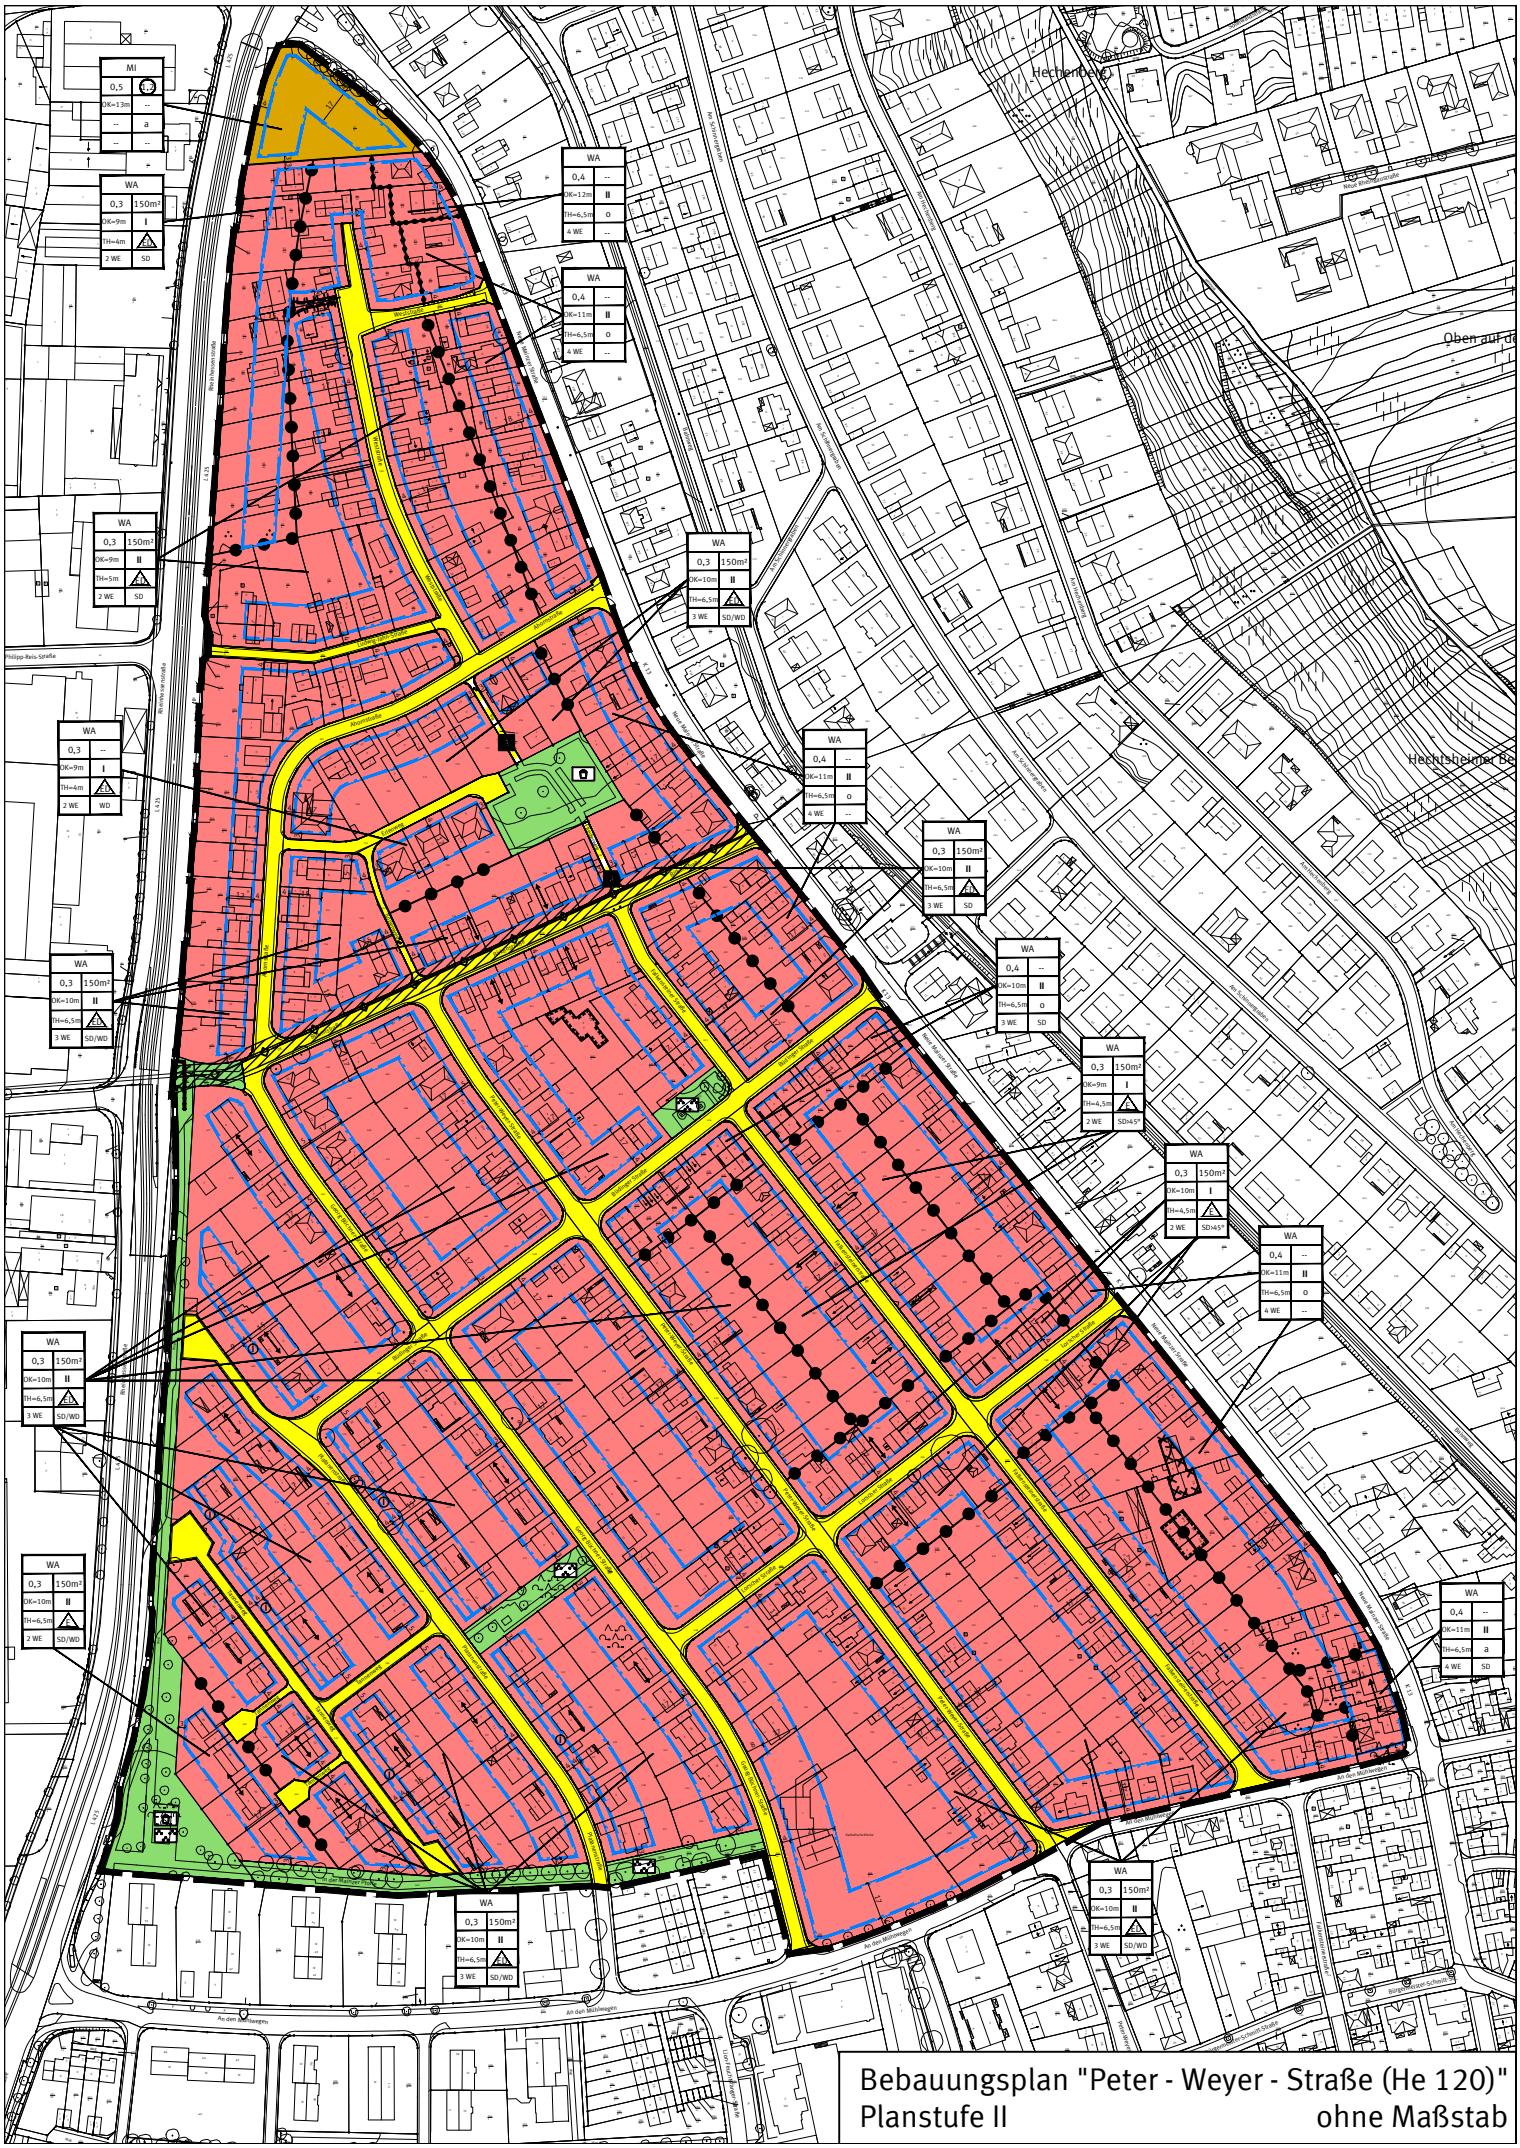
MI
0,5
OK=13m
--
a
--
--
WA
0,3
150m²
OK=9m
I
TH=4m
2 WE
SD
WA
0,4
--
OK=12m
II
TH=6,5m
o
4 WE
--
WA
0,4
--
OK=11m
II
TH=6,5m
o
4 WE
--
WA
0,3
150m²
OK=10m
II
TH=6,5m
3 WE
SD/WD
WA
0,3
--
OK=9m
I
TH=4m
2 WE
WD
WA
0,3
150m²
OK=10m
II
TH=6,5m
3 WE
SD/WD
WA
0,4
--
OK=11m
II
TH=6,5m
o
4 WE
--
WA
0,3
150m²
OK=10m
II
TH=6,5m
3 WE
SD
WA
0,4
--
OK=10m
II
TH=6,5m
o
3 WE
SD
WA
0,3
150m²
OK=9m
I
TH=4,5m
2 WE
SD>45°
WA
0,3
150m²
OK=10m
I
TH=4,5m
2 WE
SD>45°
WA
0,4
--
OK=11m
II
TH=6,5m
o
4 WE
--
WA
0,3
150m²
OK=10m
II
TH=6,5m
3 WE
SD/WD
WA
0,3
150m²
OK=10m
II
TH=6,5m
2 WE
SD/WD
WA
0,3
150m²
OK=10m
II
TH=6,5m
3 WE
SD/WD
WA
0,3
150m²
OK=10m
II
TH=6,5m
3 WE
SD/WD
WA
0,4
--
OK=11m
II
TH=6,5m
a
4 WE
SD
Hechtsheimer Straße
Philipp-Reis-Straße
Rheinhessenstraße
Hechtsheimer Straße
Peter-Weyer-Straße
Am Schwimmbad
Am Sportplatz
Am Kleingarten
Hechtsheimer Straße
Hechtsheimer Straße
Hechtsheimer Straße