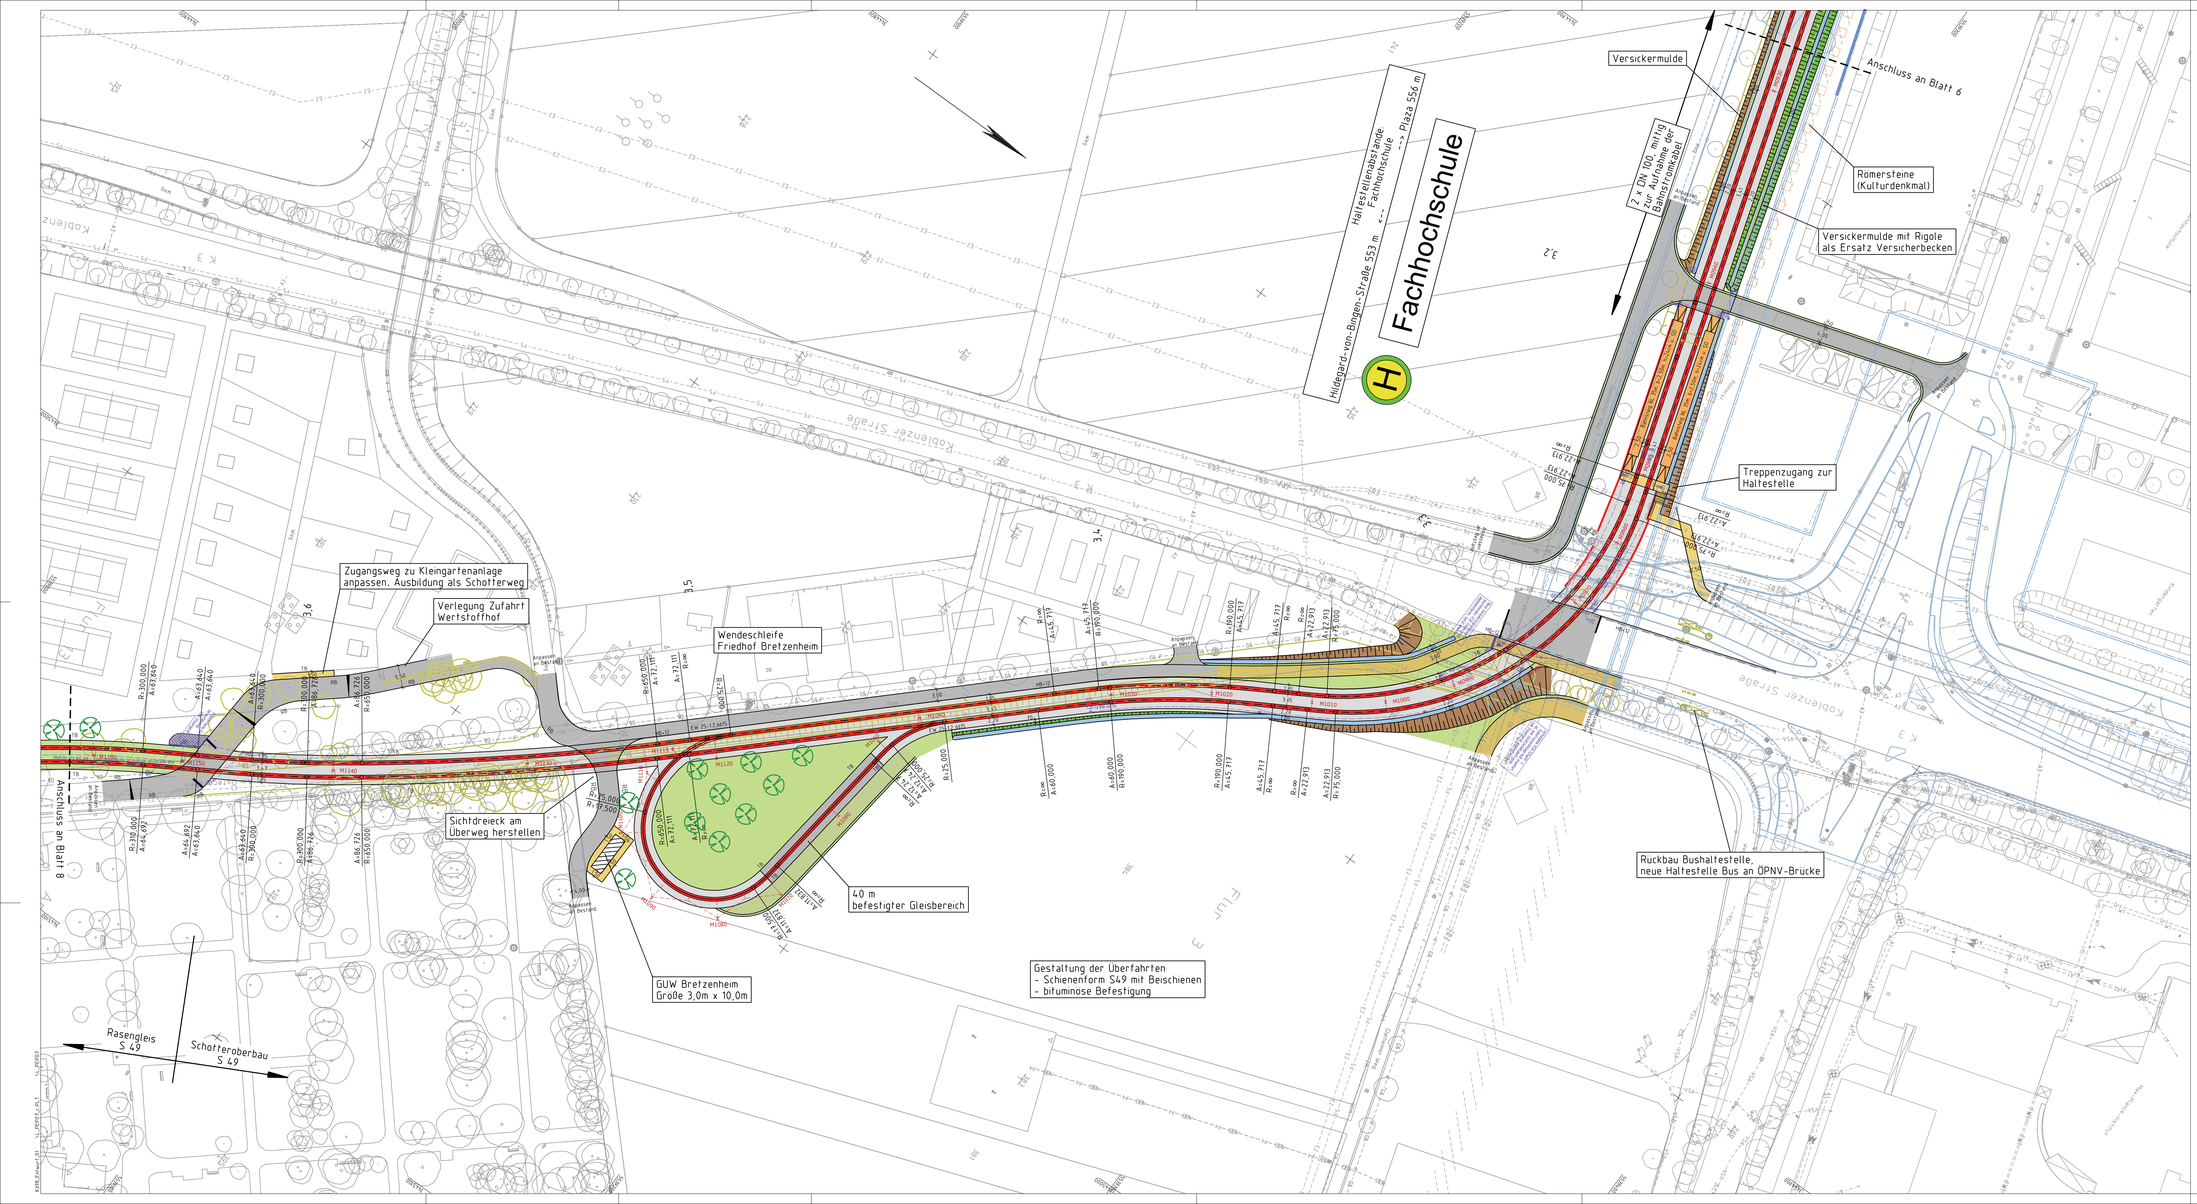

Legende Planung

Schottergleis	Fahrbahn
Asphaltgleis	Bankett
Rasengleis	Mulde
Bahnsteig	Damm
Gehweg	Einschnitt
Geh-/Radweg	Parkplatz
Radweg	Grünfläche
Wartehalle	Stützwand
Geplanter Baum	Fremdplanung (nachrichtlich)
Abbruch	Anpassungsbereich (Strassenaufbau wieder-herstellen)
	Maßnahmengrenze

Legende Leitungsbestand

A1	Abwasser Campus
A2	Abwasser Campus stillgelegt
A3	Abwasser Wirtschaftsbetrieb
A4	Abwasser Entwässerung BAB
AB	Leitung außer Betrieb, Campus
allg	Leitung allgemein
D	Dampfleitung Campus
E1	Elektro Campus 0,4 kV
E2	Elektro SWM 20 kV
E3	Elektro SWM 0,4 kV
E4	Elektro, Freileitung
EDV	Datenkabel Campus
F	Fernmeldeleitung allgemein
F1	Fernmeldeleitung Campus
F2	Fernmeldeleitung BAB
F3	Fernmeldeleitung GLH
F4	Kabel Deutschland
F5	Fernmeldeleitung SWM
F6	Fernmeldeleitung vodafone
F7	Fernkälteleitung Campus
F8	Fernleitung (Pipeline)
Fw1	Fernwärmeleitung Campus
Fw2	Fernwärmeleitung
G1	Gasleitung Campus
G2	Gashochdruckleitung KMW
G3	Gasleitung GLH
G4	Gashochdruckleitung SWM
G5	Gasleitung SWM
G6	Gartenleitung Campus
K4	Kondensatleitung Campus
KR	Kabelschutztrasse Campus
TK	Technische Gase Campus
U	Leitung Campus unbestimmt
VSA	Leitung zu Verkehrssignalanlagen
W1	Wasserversorgung Campus
W2	Wasserversorgung SWM

Nr.	Änderungen und Ergänzungen	Datum	bearbeitet	geprüft	freigegeben
c	Weiterführen Planung	20.12.11	Kr/Bu		
b	Einarbeiten Besprechungsergebnis vom 20.10.2011	25.10.11	Kr/Bu		
a	Weiterführen Planung	26.08.11	Kr/HS		

Übersicht

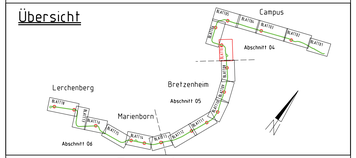

Entwurfsplanung

Bauherr und Betreiber:
MVG Mainzer Verkehrsgesellschaft
Ein Unternehmen der Stadtwerke

Mainz, den .....

Objektplaner Verkehrsanlagen:
Mailänder Consult
Mailänder Ingenieur Consult GmbH
Ettlinger Straße 12-14, 76137 Karlsruhe
T 0721/6256-0 F 0721/6256-10

Karlsruhe, den .....

weitere Projektbeteiligte

Erweiterung des Straßenbahnnetzes in der Landeshauptstadt Mainz "Mainzelbahn"

	Datum	Name
bearbeitet	06/11	NM
gezeichnet	06/11	NM
geprüft		

Maßstab 1:500
Größe 127,0x59,4

Lageplan
Kilometer 3,1+32 - 3,6+57

Anlage
Blatt 07
Plan-Codierung
04-S-0000?-LP-3-B-c

Gr.: | Ersatz für: | Ausgabe vom 21.12.2011 | Ursprung