

Legende Planung


| | |
|-------------------|---|
| ■ Schottergleis | ■ Fahrbahn |
| ■ Asphaltgleis | ■ Bankett |
| ■ Rasengleis | ■ Mulde |
| ■ Bahngleis | ■ Damm |
| ■ Gehweg | ■ Einschnitt |
| ■ Geh-/Radweg | ■ Parkplatz |
| ■ Radweg | ■ Grünfläche |
| □ Wartehalle | ■ Stütz-Wand |
| ○ Geplanter Baum | ■ Fremdplanung (nachrichtlich) |
| — Abbruch | ■ Anpassungsbereich (Straßenbau wiederherstellen) |
| — Maßnahmengrenze | |

Legende Leitungsbestand

| | |
|--|---|
| --- A1 --- Abwasser Campus | --- FA --- Fernmeldeleitung Vodafone |
| --- A2 --- Abwasser Campus s/Millegel | --- FK --- Fernkabelleitung Campus |
| --- A3 --- Abwasser Wirtschaftsbetrieb | --- FA --- Fernmeldeleitung (Pipeline) |
| --- A4 --- Abwasser Entwässerung BAB | --- FA --- Fernmeldeleitung Campus |
| --- A5 --- Leitung außer Betrieb, Campus | --- FA --- Fernwärmeleitung Campus |
| --- A6 --- Leitung allgemein | --- GA --- Gasleitung Campus |
| --- A7 --- Dampfleitung Campus | --- GA --- Gasleitung KHW |
| --- A8 --- Elektro Campus 0,4 kV | --- GA --- Gasleitung GLH |
| --- A9 --- Elektro SWM 20 kV | --- GA --- Gasdruckleitung SWM |
| --- A10 --- Elektro SWM 0,4 kV | --- GA --- Gasleitung SWM |
| --- A11 --- Elektro, Freileitung | --- GA --- Gartenleitung Campus |
| --- A12 --- Datenkabel Campus | --- KA --- Kondensatleitung Campus |
| --- F --- Fernmeldeleitung allgemein | --- KA --- Kabelführtrasse Campus |
| --- FA --- Fernmeldeleitung Campus | --- TA --- Technische Gase Campus |
| --- FA --- Fernmeldeleitung BAB | --- VA --- Leitung Campus unbeschriftet |
| --- FA --- Fernmeldeleitung GLH | --- VA --- Leitung zu Verkehrsanlagen |
| --- FA --- Kabel Deutschland | --- WA --- Wasserversorgung Campus |
| --- FA --- Fernmeldeleitung SWM | --- WA --- Wasserversorgung SWM |

Werkzeugkennzeichnung

| | | | | | |
|-----|--|----------|------------|---------|-------------|
| e | Weiterführen Planung | 20.12.11 | Kr./Bu | | |
| pl | Anpassung Planung | 13.12.11 | Kr./Bu | | |
| af | Anpassung Zonung Haltpunkt Marienborn Bf | 29.11.11 | Kr./Bu | | |
| b | Einarbeiten Besprechungsprotokoll vom 20.10.2011 | 26.10.11 | Kr./Bu | | |
| Nr. | Änderungen und Ergänzungen | Datum | bearbeitet | geprüft | freigegeben |

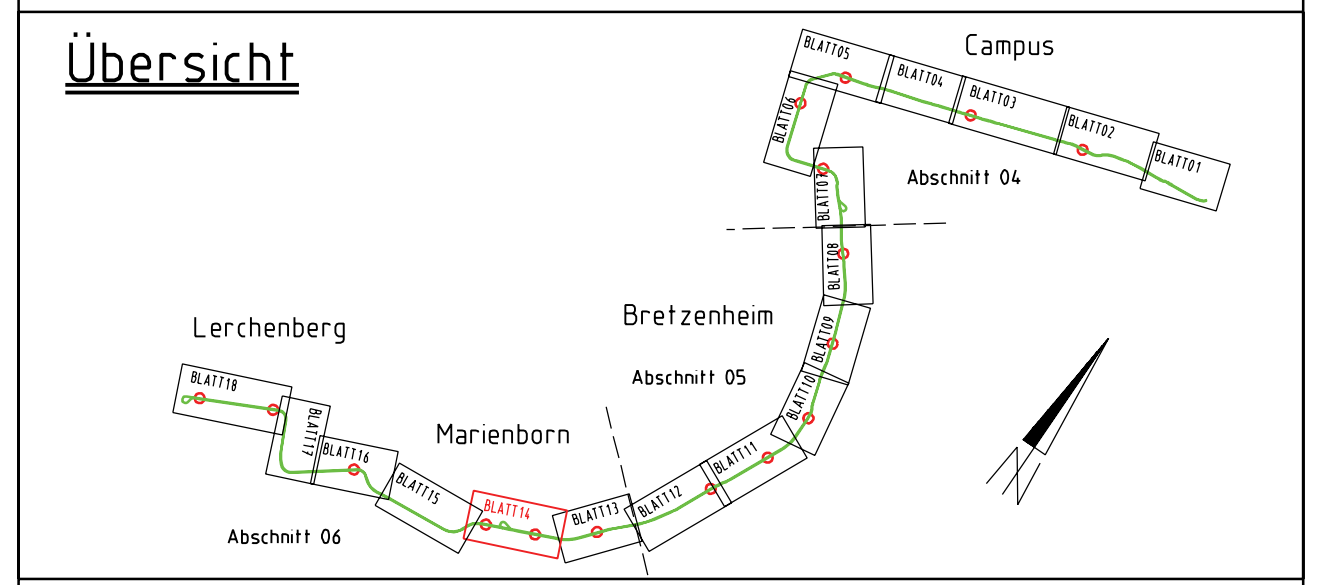

Entwurfsplanung

Bauherr und Betreiber: **MVG** Mainz Verkehrsgesellschaft

Objektplaner Verkehrsanlagen: **Malländer Consult**

Manz, den: _____

Karlsruhe, den: _____

weitere Projektbeteiligte: _____

Erweiterung des Straßenbahnnetzes in der Landeshauptstadt Mainz "Mainzelbahn"

| | | | | | |
|---------|------------|----------------|---------------------|----------|-----|
| Maßstab | 1:500 | Datum | 07/11 | Name | NM |
| Größe | 195,4x9,4 | gezeichnet | 07/11 | geprüft | BIU |
| Gr. | Ersatz für | Anlage | Blatt | 14 | |
| | | Plan-Codierung | 06-S-00014-LP-3-B-e | | |
| | | Ausgabe vom | 21.12.2011 | Ursprung | |