


Bebauungsplan: "Bilhildisstraße / Münsterstraße (A 266)"

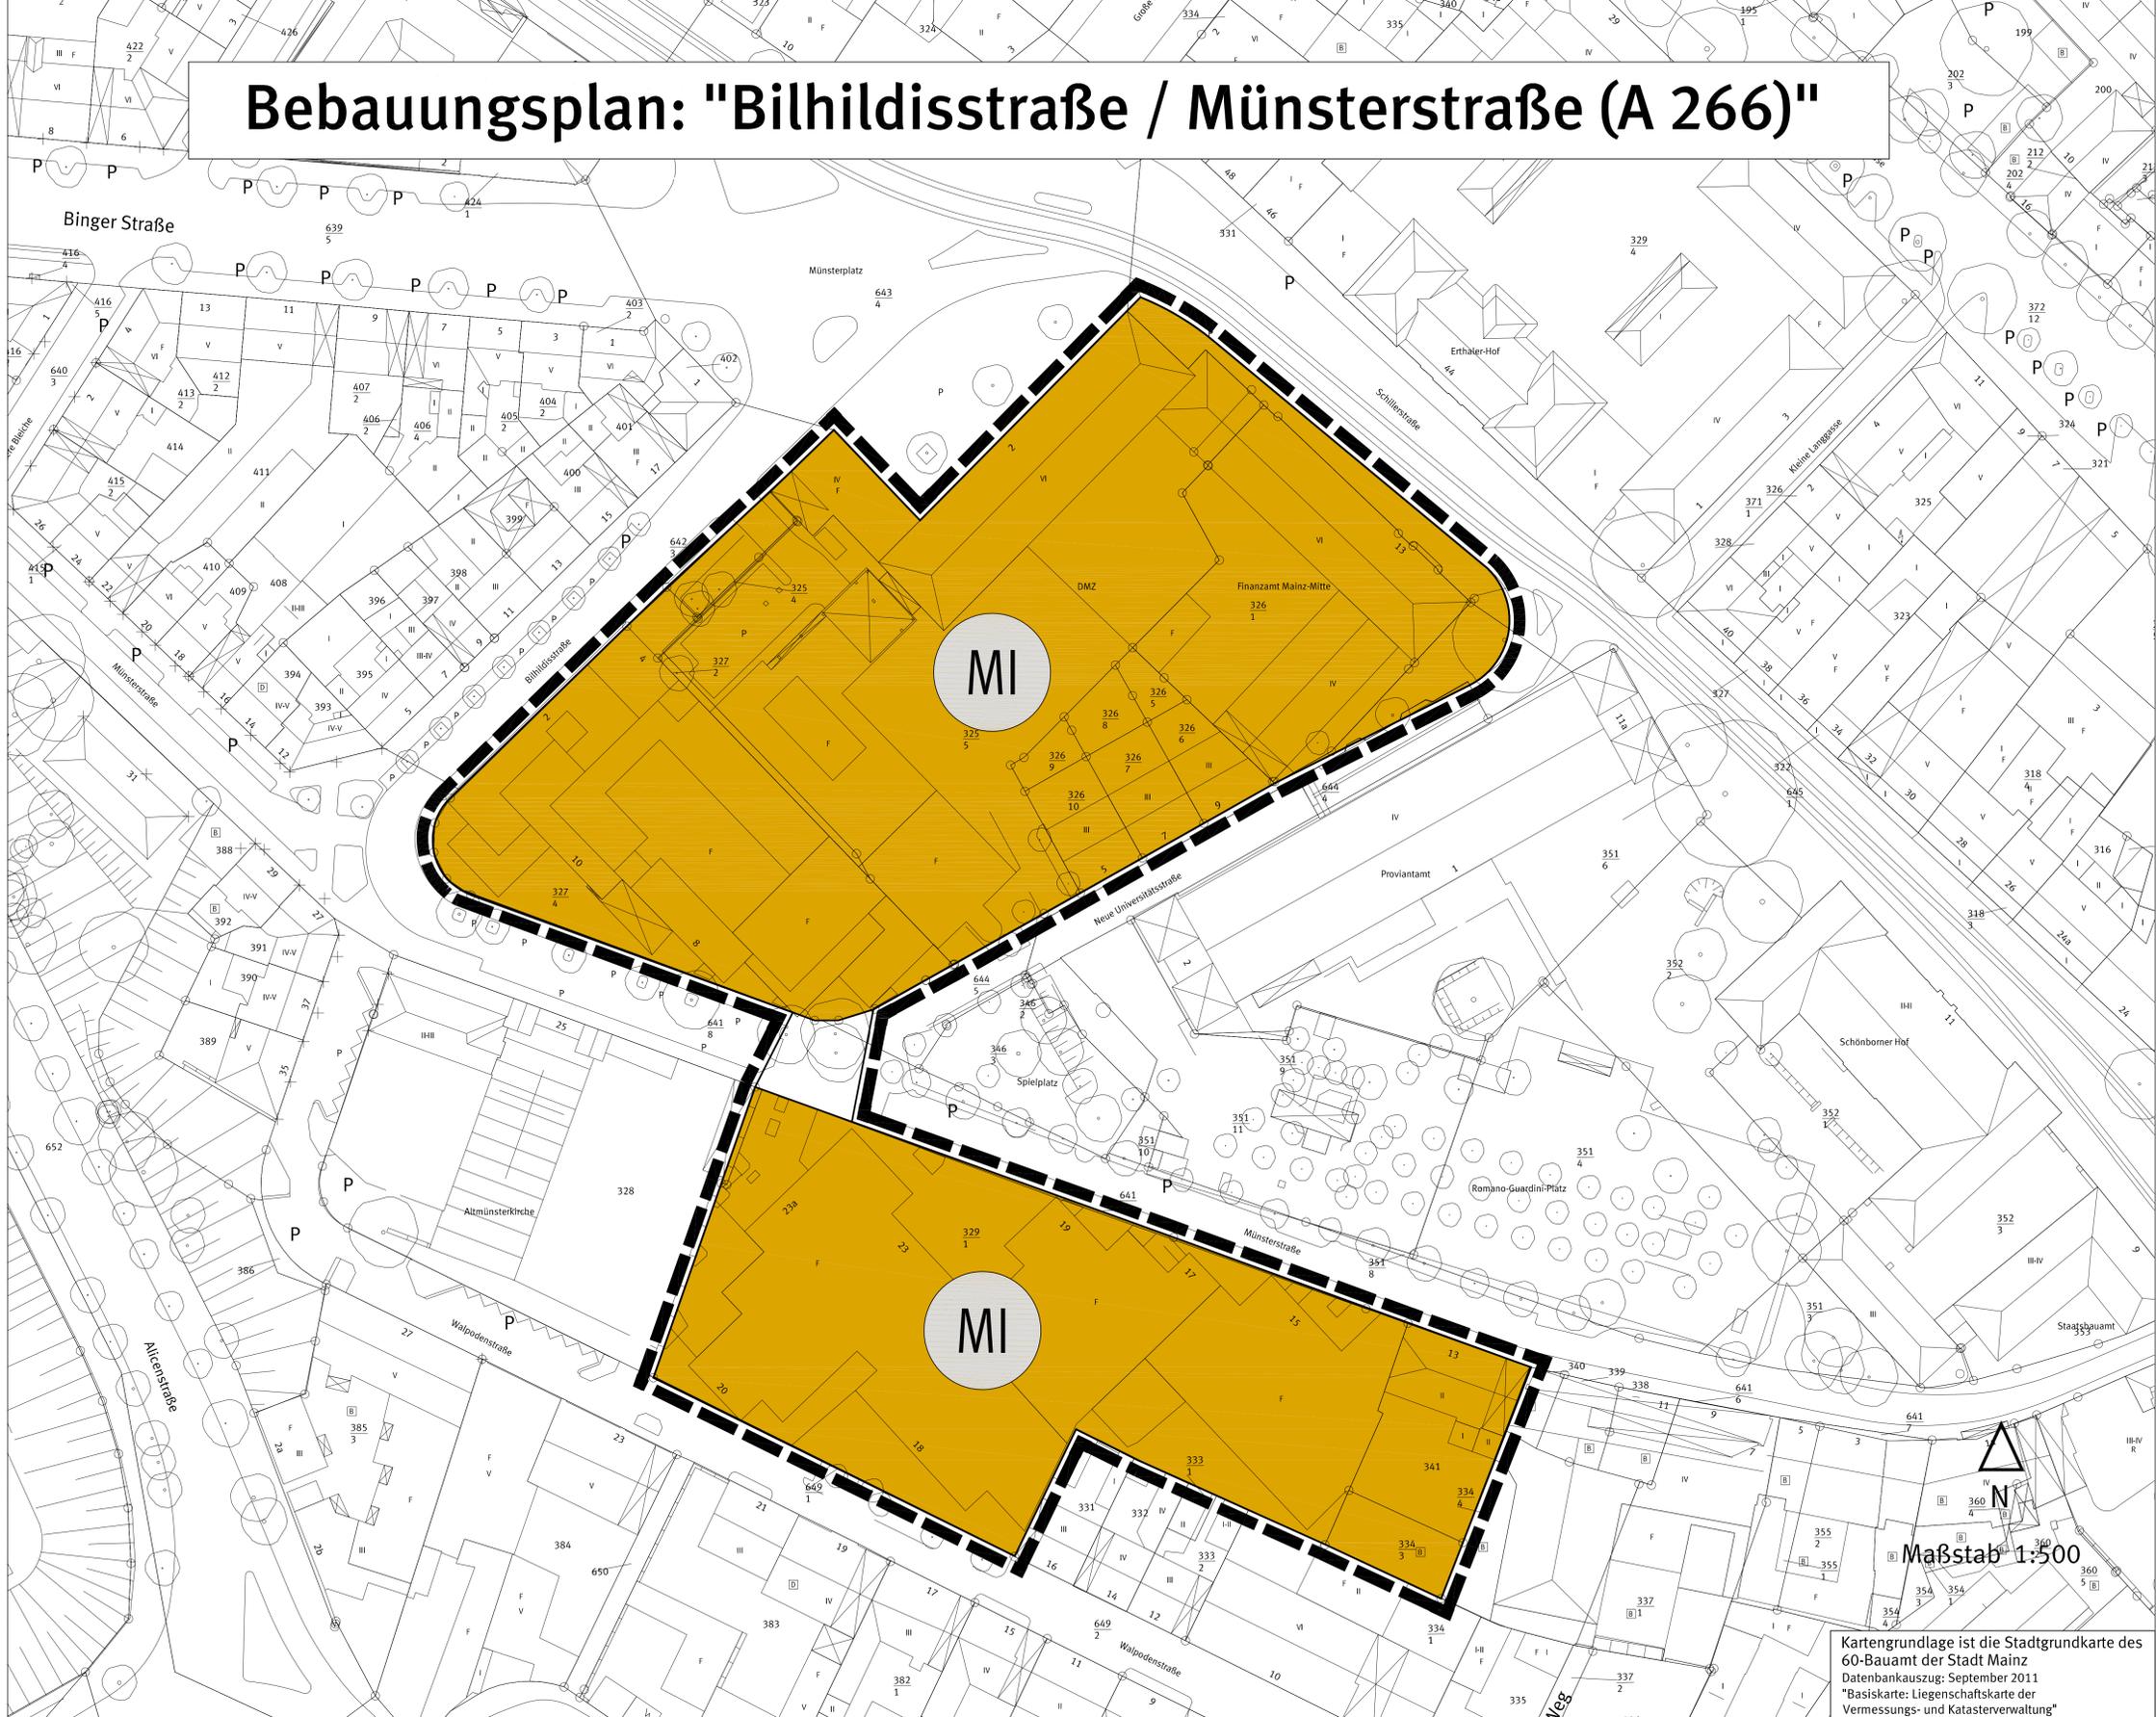

Legende

Planungsrechtliche Festsetzungen

Art der baulichen Nutzung
(§ 9 Abs. 1 Nr. 1 BauGB, § 4, 6, 8 und 11 BauNVO)



Mischgebiete
(§ 6 BauNVO)

Sonstige Planzeichen



Grenze des räumlichen Geltungsbereich



Katastergrundlage 1 : 500

TEXTLICHE FESTSETZUNGEN ZUM BEBAUUNGSPLAN "Bilhildisstraße/Münsterstraße (A266)"

I. Planungsrechtliche Festsetzungen

1. Art der baulichen Nutzung
(§ 9 Abs. 1 Nr. 1 BauGB i. V. m. §§ 1 und 6 BauNVO)

1.1 Im MI-Gebiet sind Vergnügungsstätten nicht zulässig - § 1 Abs. 5 und 6 BauNVO.

Rechtsgrundlagen Bebauungspläne

Baugesetzbuch (BauGB) in der Fassung der Bekanntmachung vom 23.09.2004 (BGBl. I 2004, S. 2414), zuletzt geändert durch Artikel 1 des Gesetzes vom 22.07.2011 (BGBl. I 2011, S. 1509).

Baunutzungsverordnung (BauNVO) in der Fassung der Bekanntmachung vom 23.01.1990 (BGBl. I 1990, S. 132), zuletzt geändert durch Artikel 3 des Gesetzes vom 22.04.1993 (BGBl. I 1993, S. 466).

Verordnung über die Ausarbeitung der Bauleitpläne und die Darstellung des Planinhalts - (Planzeichenverordnung 1990 - PlanzV 90) in der Fassung vom 18.12.1990 (BGBl. I 1991, S. 58).

Gesetz über Naturschutz und Landschaftspflege (Bundesnaturschutzgesetz - BNatSchG) vom 29.07.2009 (BGBl. I 2009, S. 2542) zuletzt geändert durch Artikel 2 des Gesetzes vom 06.12.2011 (BGBl. I 2011, S. 2557).

Gesetz über die Umweltverträglichkeitsprüfung (UVPG) in der Fassung der Bekanntmachung vom 24.02.2010 (BGBl. I 2010, S. 94), zuletzt geändert durch Artikel 3 des Gesetzes vom 06.12.2011 (BGBl. I 2011, S. 2557).

Gesetz zur Ordnung des Wasserhaushalts (Wasserhaushaltsgesetz - WHG) vom 31.07.2009 (BGBl. I 2009, S. 2585), zuletzt geändert durch Artikel 2 Absatz 67 des Gesetzes vom 22.12.2011 (BGBl. I 2011, S. 3044).

Landesbauordnung Rheinland-Pfalz (LBauO) vom 24.11.1998 (GVBl. 1998, S. 365), zuletzt geändert durch § 47 des Gesetzes vom 09.03.2011 (GVBl. 2011, S. 47).

Gemeindeordnung Rheinland-Pfalz (GemO) in der Fassung vom 31.01.1994 (GVBl. 1994, S. 153), zuletzt geändert durch Artikel 11 des Gesetzes vom 20.10.2010 (GVBl. 2010, S. 319).

Landesgesetz zur nachhaltigen Entwicklung von Natur und Landschaft (Naturschutzgesetz - LNatSchG) vom 28.09.2005 (GVBl. 2005, S. 387).

Wassergesetz für das Land Rheinland-Pfalz (Landeswassergesetz - LWG) in der Fassung Bekanntmachung vom 22.01.2004 (GVBl. 2004, S. 54), zuletzt geändert durch § 2 des Gesetzes vom 23.11.2011 (GVBl. 2011, S. 402).

Denkmalschutzgesetz (DSchG) vom 23.03.1978 (GVBl. 1978, S. 159), zuletzt geändert durch Artikel 2 des Gesetzes vom 28.09.2010 (GVBl. 2010, S. 301).

Kartengrundlage ist die Stadtgrundkarte des 60-Bauamt der Stadt Mainz
Datenbankauszug: September 2011
"Basiskarte: Liegenschaftskarte der Vermessungs- und Katasterverwaltung"

Abstimmung			
Amt	Ergebnis	Datum	Unterschrift
60 - Bauamt	Kataster geprüft		

CAD - Planelemente

Plattentitel	Dateiname	Stand	Ort / Pfad
Plan, Legende, Layout	A_266	13.10.09	C:\msd\projekte\mainz\planungsamt\266\mainz\planungsamt\plan\plan.dwg
Digitale Stadtgrundkarte	Stadtgrundkarte	13.10.09	C:\msd\projekte\mainz\planungsamt\266\mainz\planungsamt\plan\grundkarte.dwg
Textliche Festsetzungen	.doc	13.10.09	C:\msd\projekte\mainz\planungsamt\266\mainz\planungsamt\plan\festsetzungen.doc

Verfahren		Genehmigung	
	Datum		Datum
1. Aufstellungsbeschluss durch den Stadtrat gemäß § 2 Abs. 1 BauGB:			
2. Ortsübliche Bekanntmachung des Aufstellungsbeschlusses gemäß § 3 Abs. 1 BauGB:			
3. Ortsübliche Bekanntmachung der Bürgerbeteiligung:			
4. Bürgerbeteiligung gemäß § 4 Abs. 1 BauGB bzw. Aushang vom 01.11.2011 bis 18.11.2011:			
5. Beschluss zur öffentlichen Auslegung mit Begründung gemäß § 2 Abs. 2 BauGB:			
6. Ortsübliche Bekanntmachung des Ortes und der Dauer der Auslegung vom bis:			
7. Beschluss zur einmündigen / mündigen öffentlichen Auslegung gemäß § 4 Abs. 3 BauGB aufgrund der Änderung des Bebauungsplanverfahrens:			
8. Ortsübliche Bekanntmachung des Ortes und der Dauer der einmündigen / mündigen öffentlichen Auslegung vom bis:			
9. Satzungsbeschluss durch den Stadtrat gemäß § 10 Abs. 1 BauGB:			
10. Genehmigung der höheren Verwaltungsbehörde gemäß § 10 Abs. 2 BauGB:			
11. Ausgefertigt:			
12. Bekanntmachung des Beschlusses / der Genehmigung und Inkrafttreten gemäß § 10 Abs. 3 BauGB:			

Bearbeiter/in	Herfurth		
Zeichner/in	Finkenauer		
Abteilungsleiter	Strobach		
Amtsleiter	Mainz		Ausgefertigt/Mainz
Ingenieur			
	Grosse		Beutel
	Beigeordnete		Oberbürgermeister

Landeshauptstadt Mainz
Stadtplanungsamt
Bebauungsplan
Planstufe II

A 266

Bilhildisstraße / Münsterstraße

Landeshauptstadt
Mainz

