

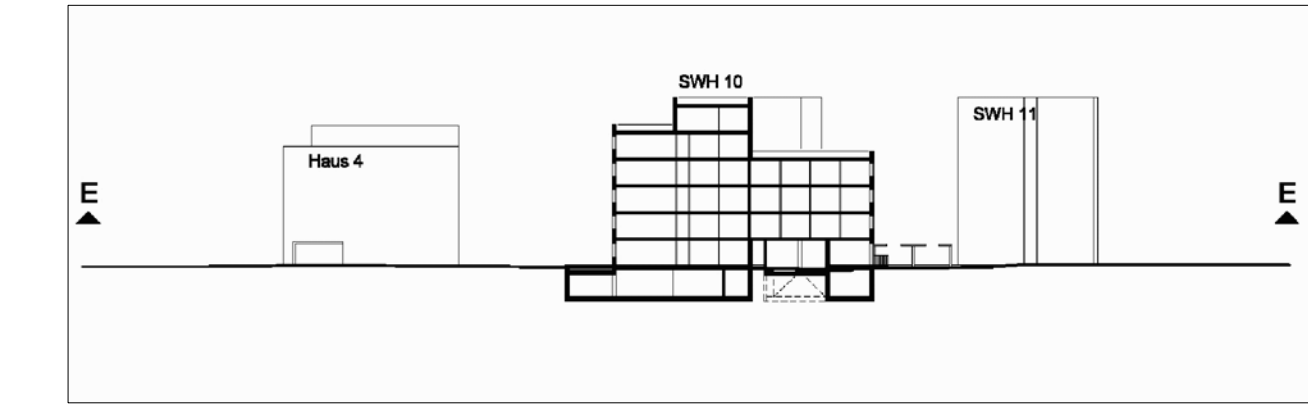
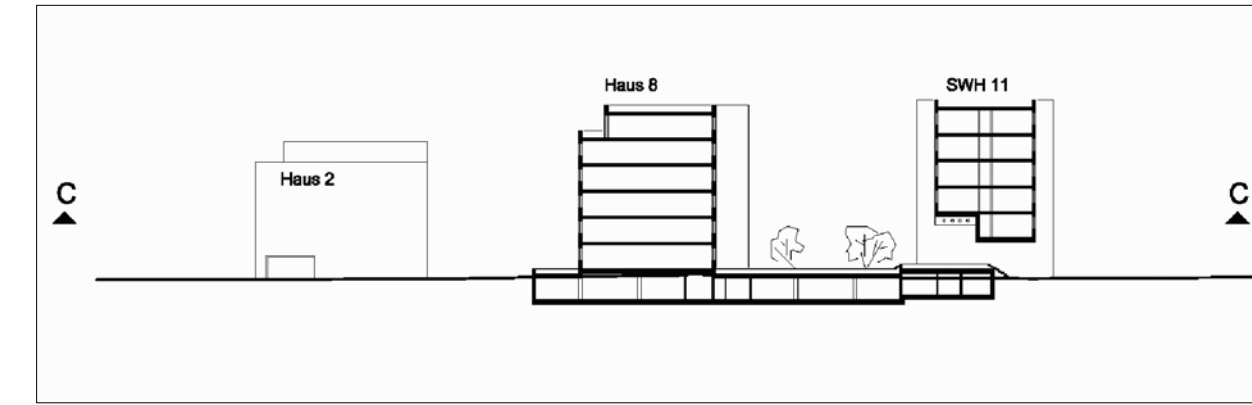
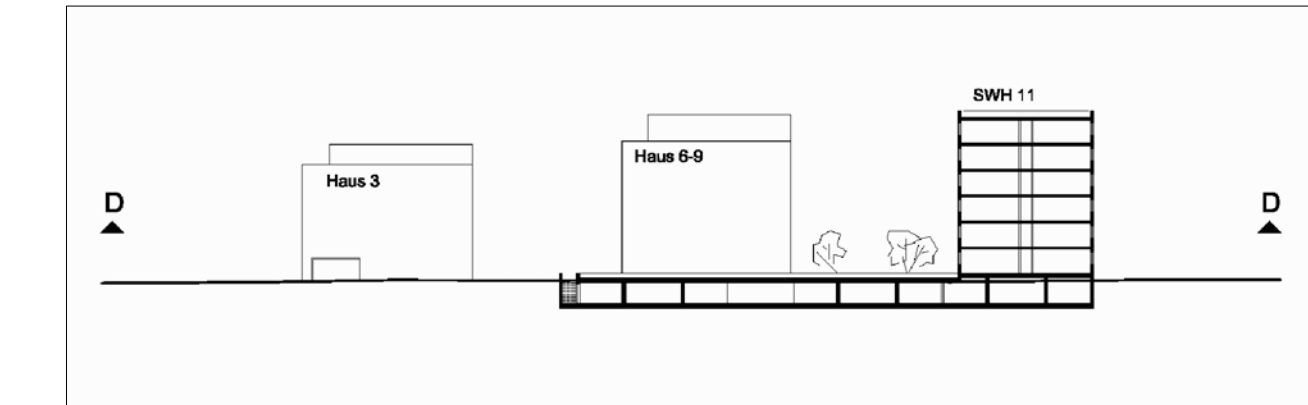
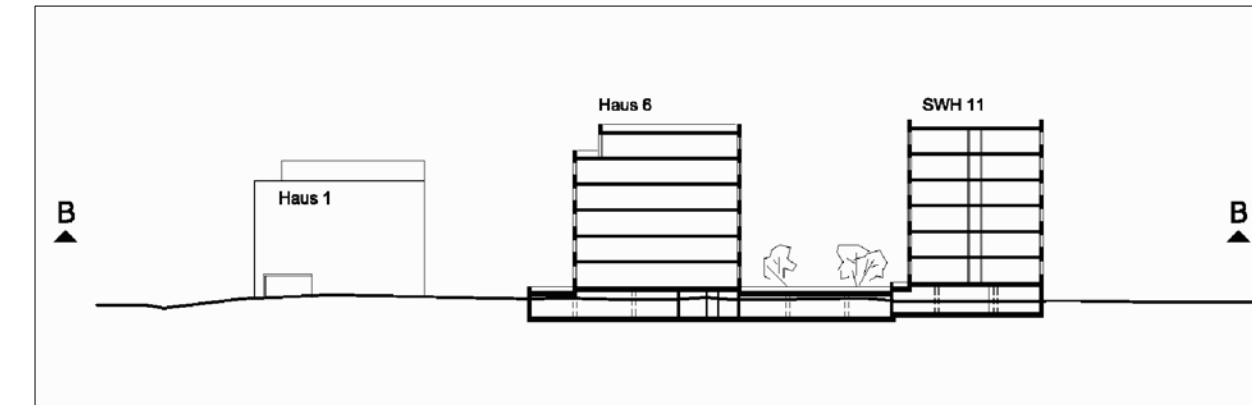


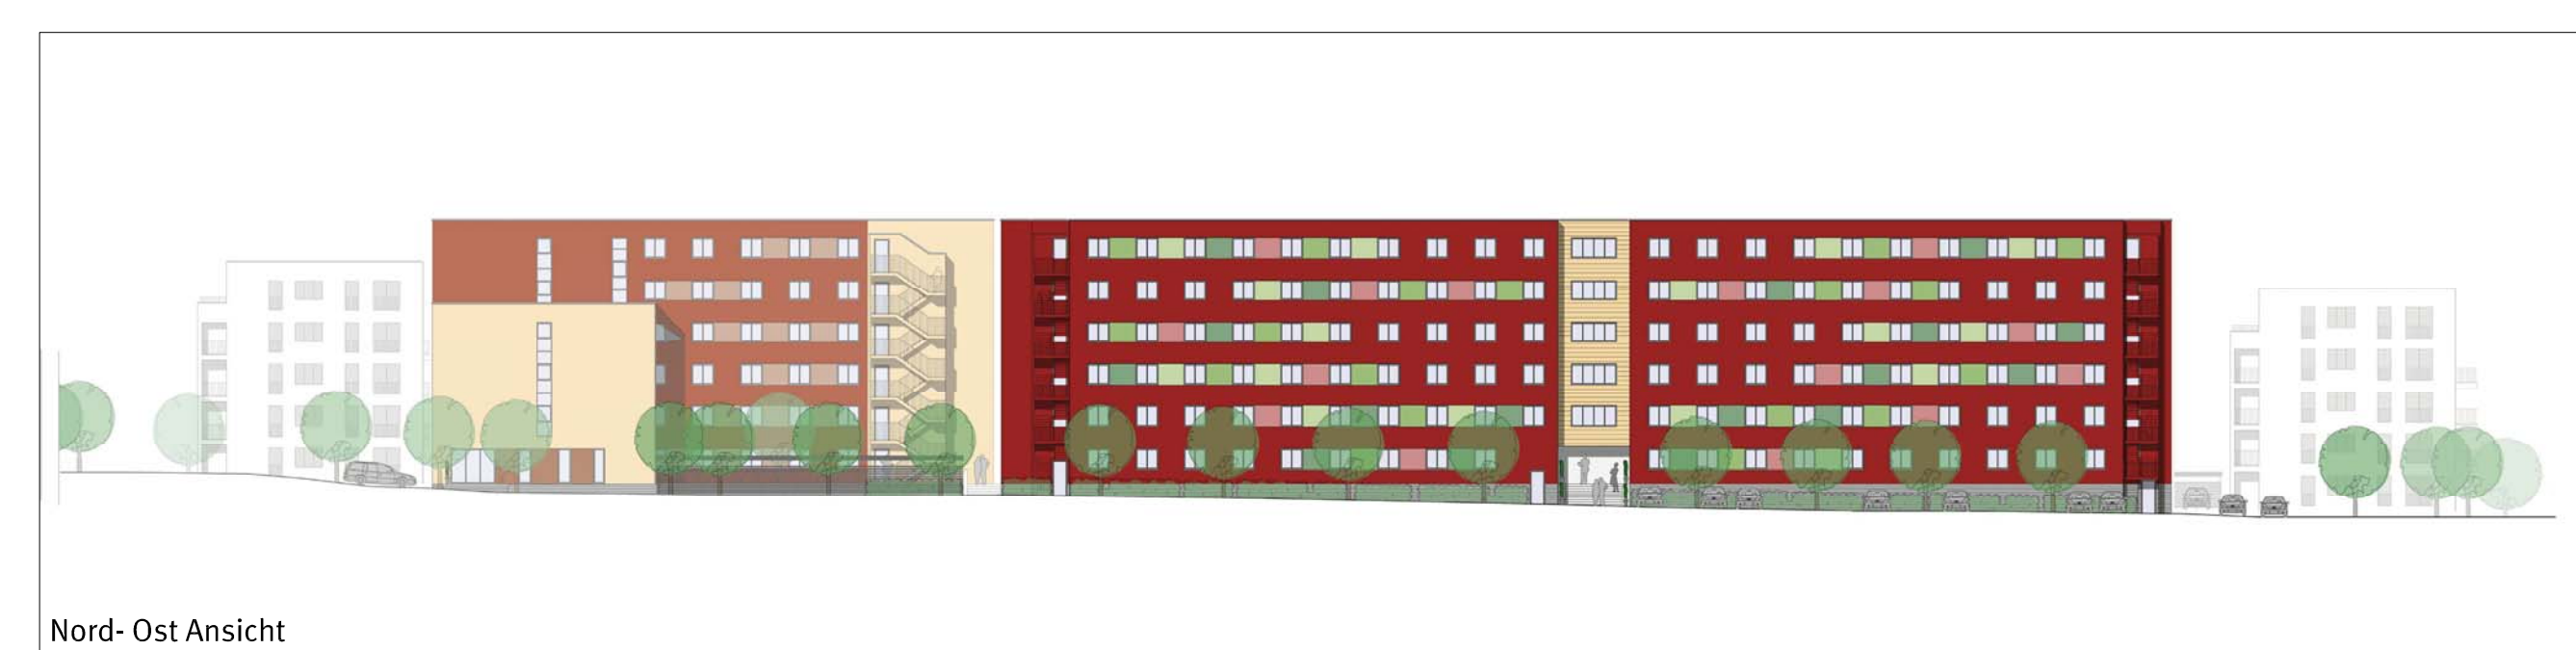

Legende

- Straßen
- Stellplätze
- Wege
- Terrassen
- Schotterrasen
- Rasen
- Gärten privat
- Spielflächen
- Pflanzstreifen
- Hecken
- Randegrünung Sträucher
- Fahrradstellplätze
- Mauer / Einfassung
- Höhe Bestand
- Höhe Planung
- Baum Bestand
- Baum Planung
- Grenze des räumlichen Geltungsbereiches
- Schutzstreifen 110 kV Leitung

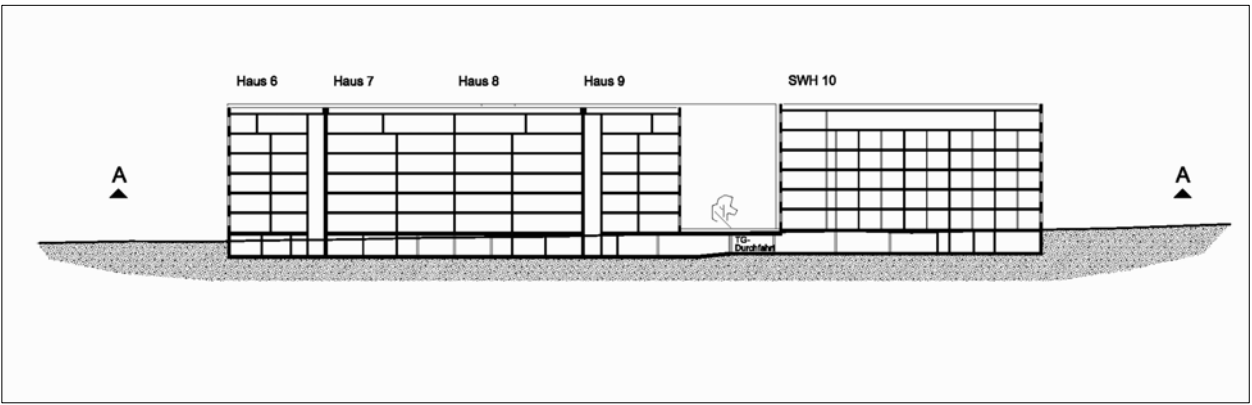

Abstimmung			
Amt	Ergebnis	Datum	Unterschrift
60 - Bauamt	Kataster geprüft		
CAD - Planemente			
Planart	Datename	Stand	Ort / Pfad
Plan, Legende, Layout	Plan.dwg	17.12.10	D:\Gr u.digi Entw\SG1\O 61\Plan.dwg
Digitale Stadtgrundkarte	Stadtgrundkarte.dwg	17.12.10	D:\Gr u.digi Entw\SG1\O 61\Kart_Kataster
textuelle Festsetzungen			
Vorhabenbeträger			
Gesellschaft bürgerlichen Rechts (GbR): Mores Mendelssohn Objekt Mainz GmbH & Co. KG und GBI Objekt 13 GmbH & Co. KG		c/o GBI AG Uhländstr. 7/8 10623 Berlin	Datum Unterschrift
Verfahren			
		Genehmigung	
		Datum	
1. Erhebungsbeschluss durch den Stadtrat zur Durchführung eines Satzungsbeschlusses für einen vorbereitenden Bebauungs- plan gemäß § 12 Abs. 2 BauStättV. mit § 2 Abs. 1 BauStättV.		31.08.11	
2. Ortsliche Bekanntmachung des Aufstellungsbeschlusses gemäß § 2 Abs. 1 BauStättV.		07.09.11	
3. Beschluss über die Anwendung des § 13 a BauStättV.		31.08.11	
4. Ortsliche Bekanntmachung des Beschlusses über die Anwendung des § 13 a BauStättV.		07.09.11	
5. Ortsliche Bekanntmachung der Unterrichtung der Öffentlichkeit gemäß § 13 Abs. 3 BauStättV.		07.09.11	
6. Unterrichtung der Öffentlichkeit gemäß § 13 Abs. 3 BauStättV. vom Ausfertigung vom 09.09.11 bis 26.09.2011.			
7. Beschluss zur öffentlichen Auslegung mit Begründung gemäß § 13 Abs. 3 BauStättV.			
8. Ortsliche Bekanntmachung des Ortes und der Dauer: Ausfertigung vom			
9. Beschluss zur erneuten / eingeschränkten öffentl. Auslegung gemäß § 14 Abs. 3 BauStättV. aufgrund der Änderung der Bebauungsplanentwürfe			
10. Ortsliche Bekanntmachung des Ortes und der Dauer: erneute / eingeschränkte Auslegung vom			
11. Umwandlung des Bebauungsplans in einen vorbereitenden gemäß § 12 Abs. 1 BauStättV.			
12. Satzungsbeschluss durch den Stadtrat gemäß § 10 Abs. 1 BauStättV.			
13. Genehmigung der Vorhabenverordnungen gemäß § 10 Abs. 2 BauStättV.			
14. Ausfertigung:			
15. Bekanntmachung des Beschlusses / der Genehmigung und Inkrafttreten gemäß § 10 Abs. 3 BauStättV.			
Bearbeiter/in		Habel Vogel	09.05.12
Zeichner/in		Finkenauer	
Abteilungsleiter		Stroback	
Amtsleiter		Mainz	Ausgefertigt, Mainz
Ingenthron		Grosse Beigeordnete	Ebling Oberbürgermeister

Landeshauptstadt Mainz
Stadtplanungsamt
Vorhabenbezogener Bebauungsplan
Planstufe II
"Berliner Siedlung West - VEP (O 61)"

