

**Anlage 02**

**Gruppen der Gewerbebetriebe**


Anlage 02.01

Übersichtsplan der unterschiedlichen Gruppen

Anlage 02.02

Lageplan der relevanten Betriebsgrundstücke und der  
geplanten Gebiete

Anlage 02.01      Übersichtsplan der unterschiedlichen Gruppen

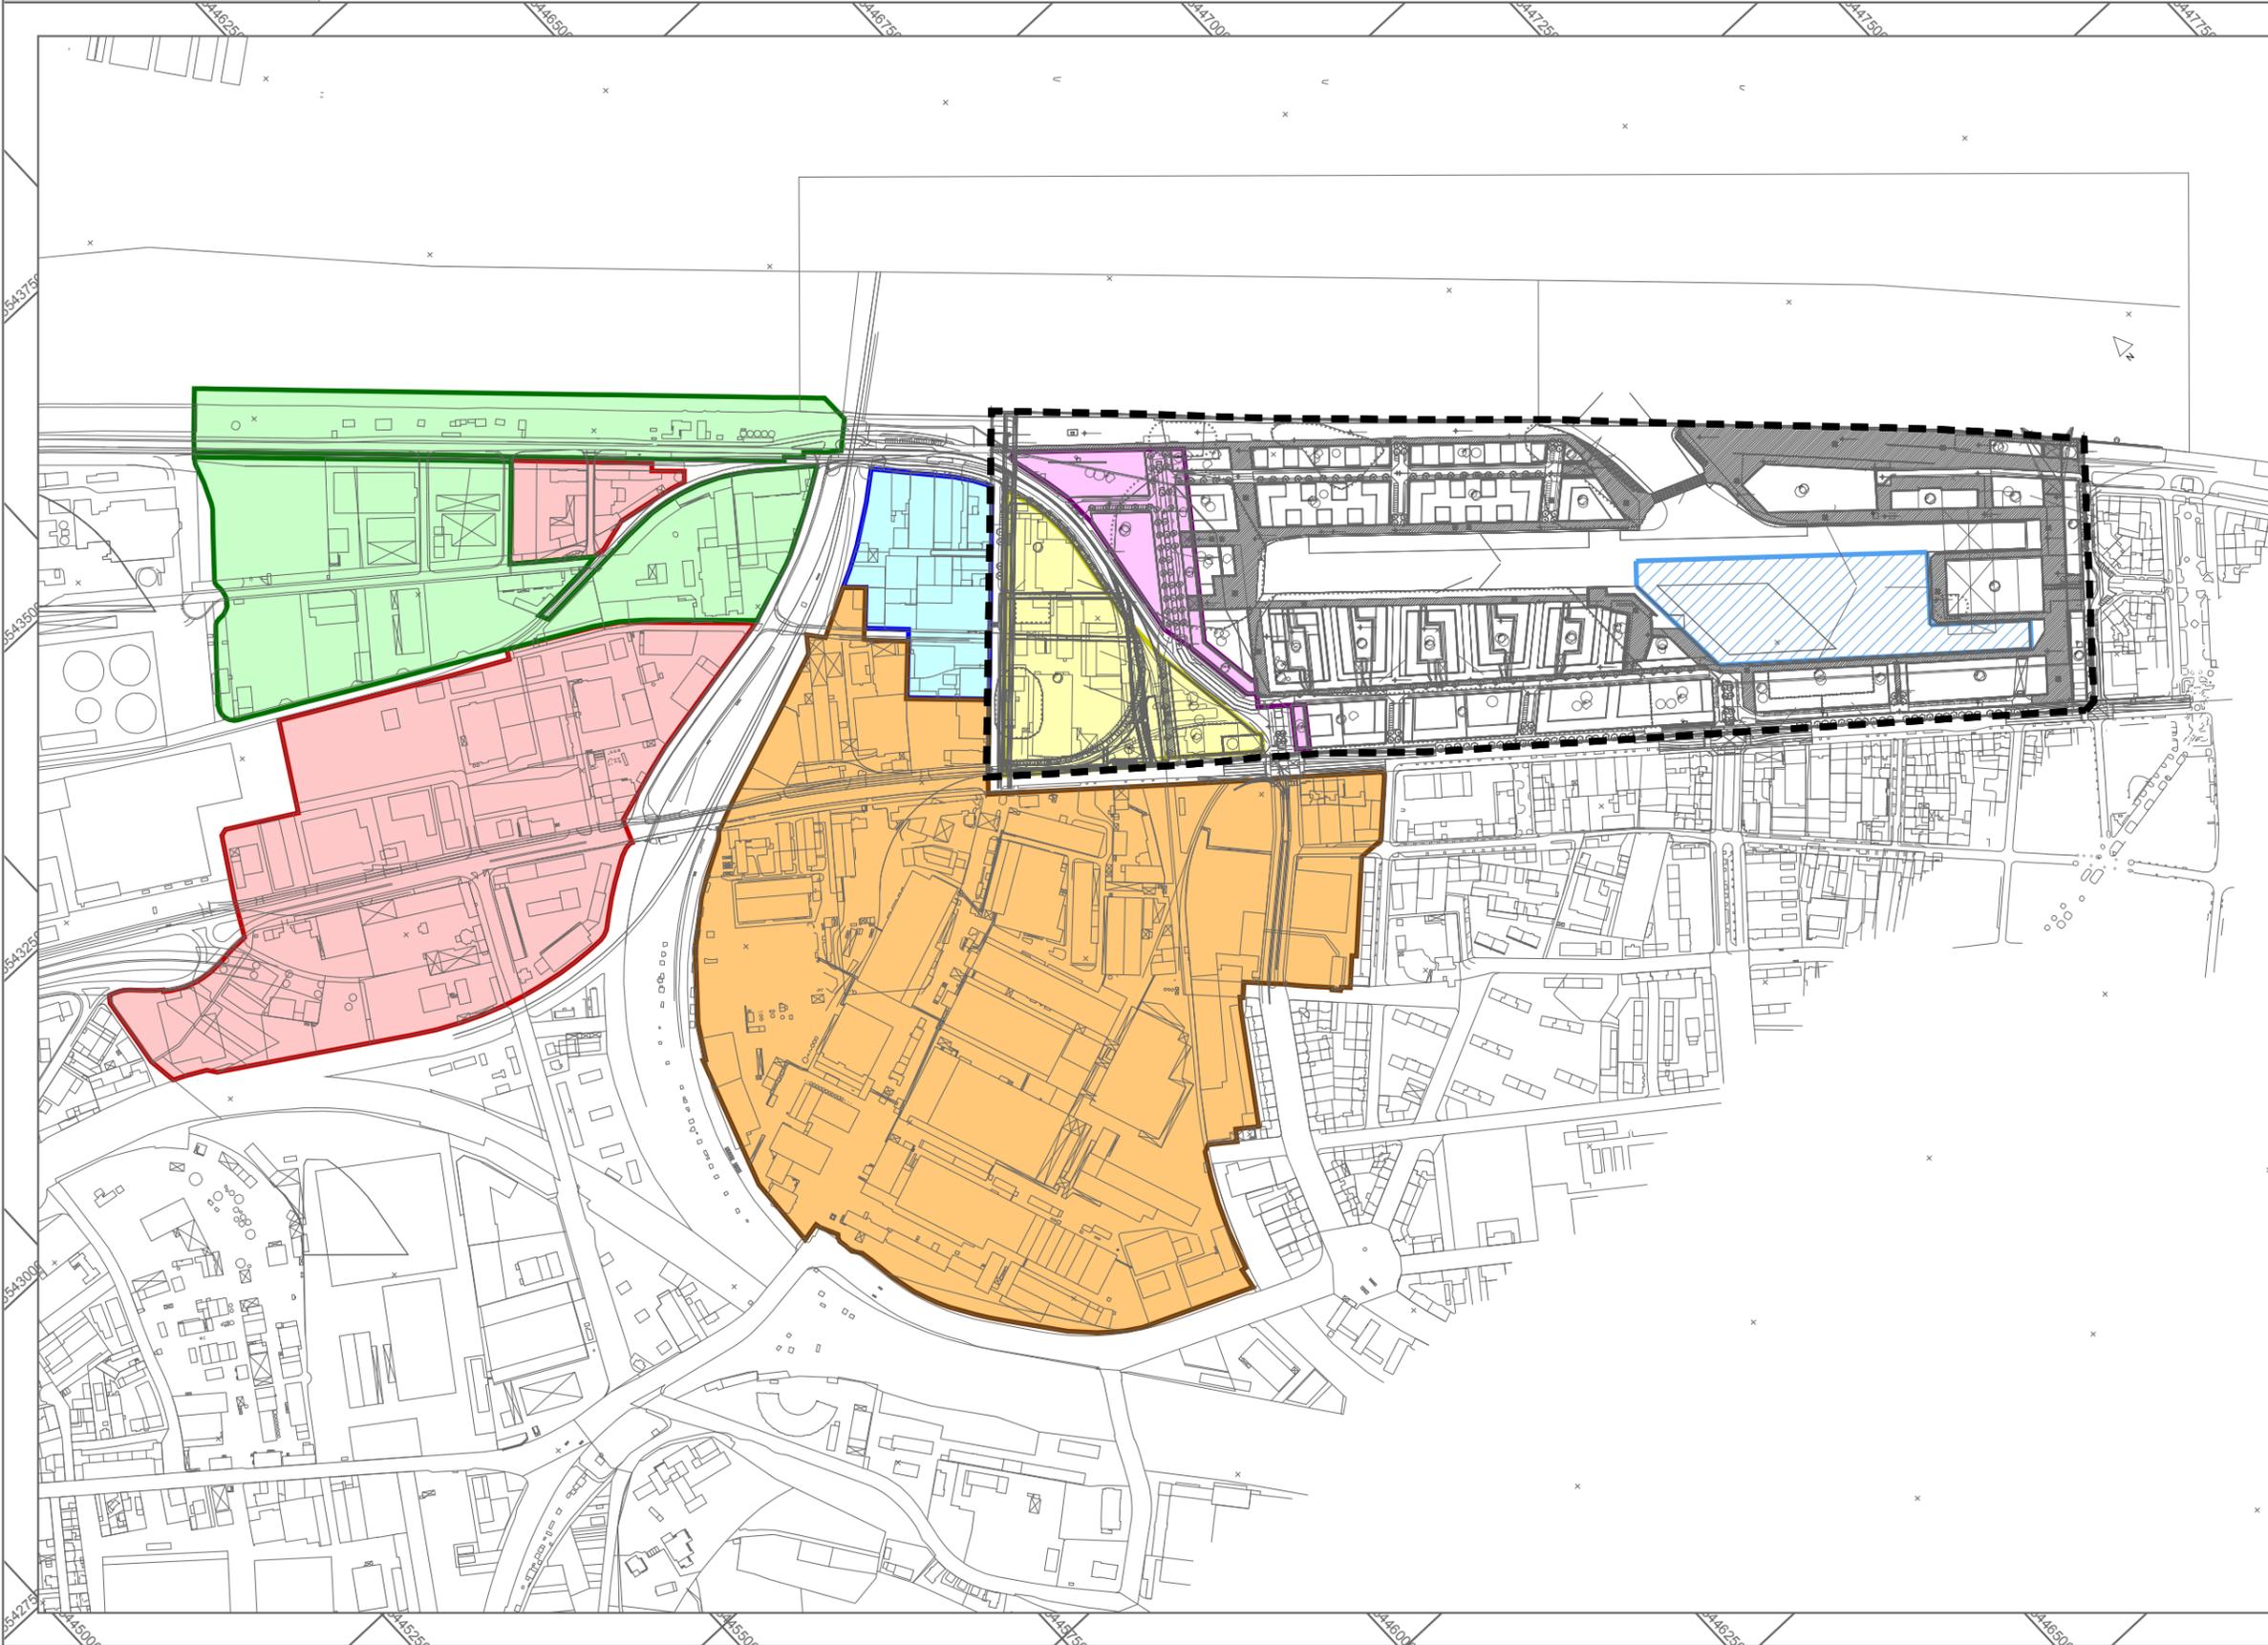

### Legende

-  Geltungsbereich des Bebauungsplans N84
-  Gruppe 1
-  Gruppe 2
-  Gruppe 3
-  Gruppe 4
-  Gruppe 5
-  Gruppe 6
-  Gruppe 7

15.10.2012

Geofiles:  
Okt2011 Darstellung 10.2011  
Okt2011 Darstellung 11.2009  
Okt2011 Gruppen  
1209\_bplan grundlage

06081c\_sct\_gut06\_121015  
anl\_02\_01




Im Original Maßstab 1:7000  
0 50 100 200 300



rw bauphysik  
ingenieurgesellschaft mbH & Co. KG  
Im Weiler 7  
74523 Schwäbisch Hall  
tel 0791.978 115 -0  
fax 0791.978 115 -20  
www.rw-bauphysik.de



Anlage 02.02      Lageplan der relevanten Betriebsgrundstücke und der  
geplanten Gebiete

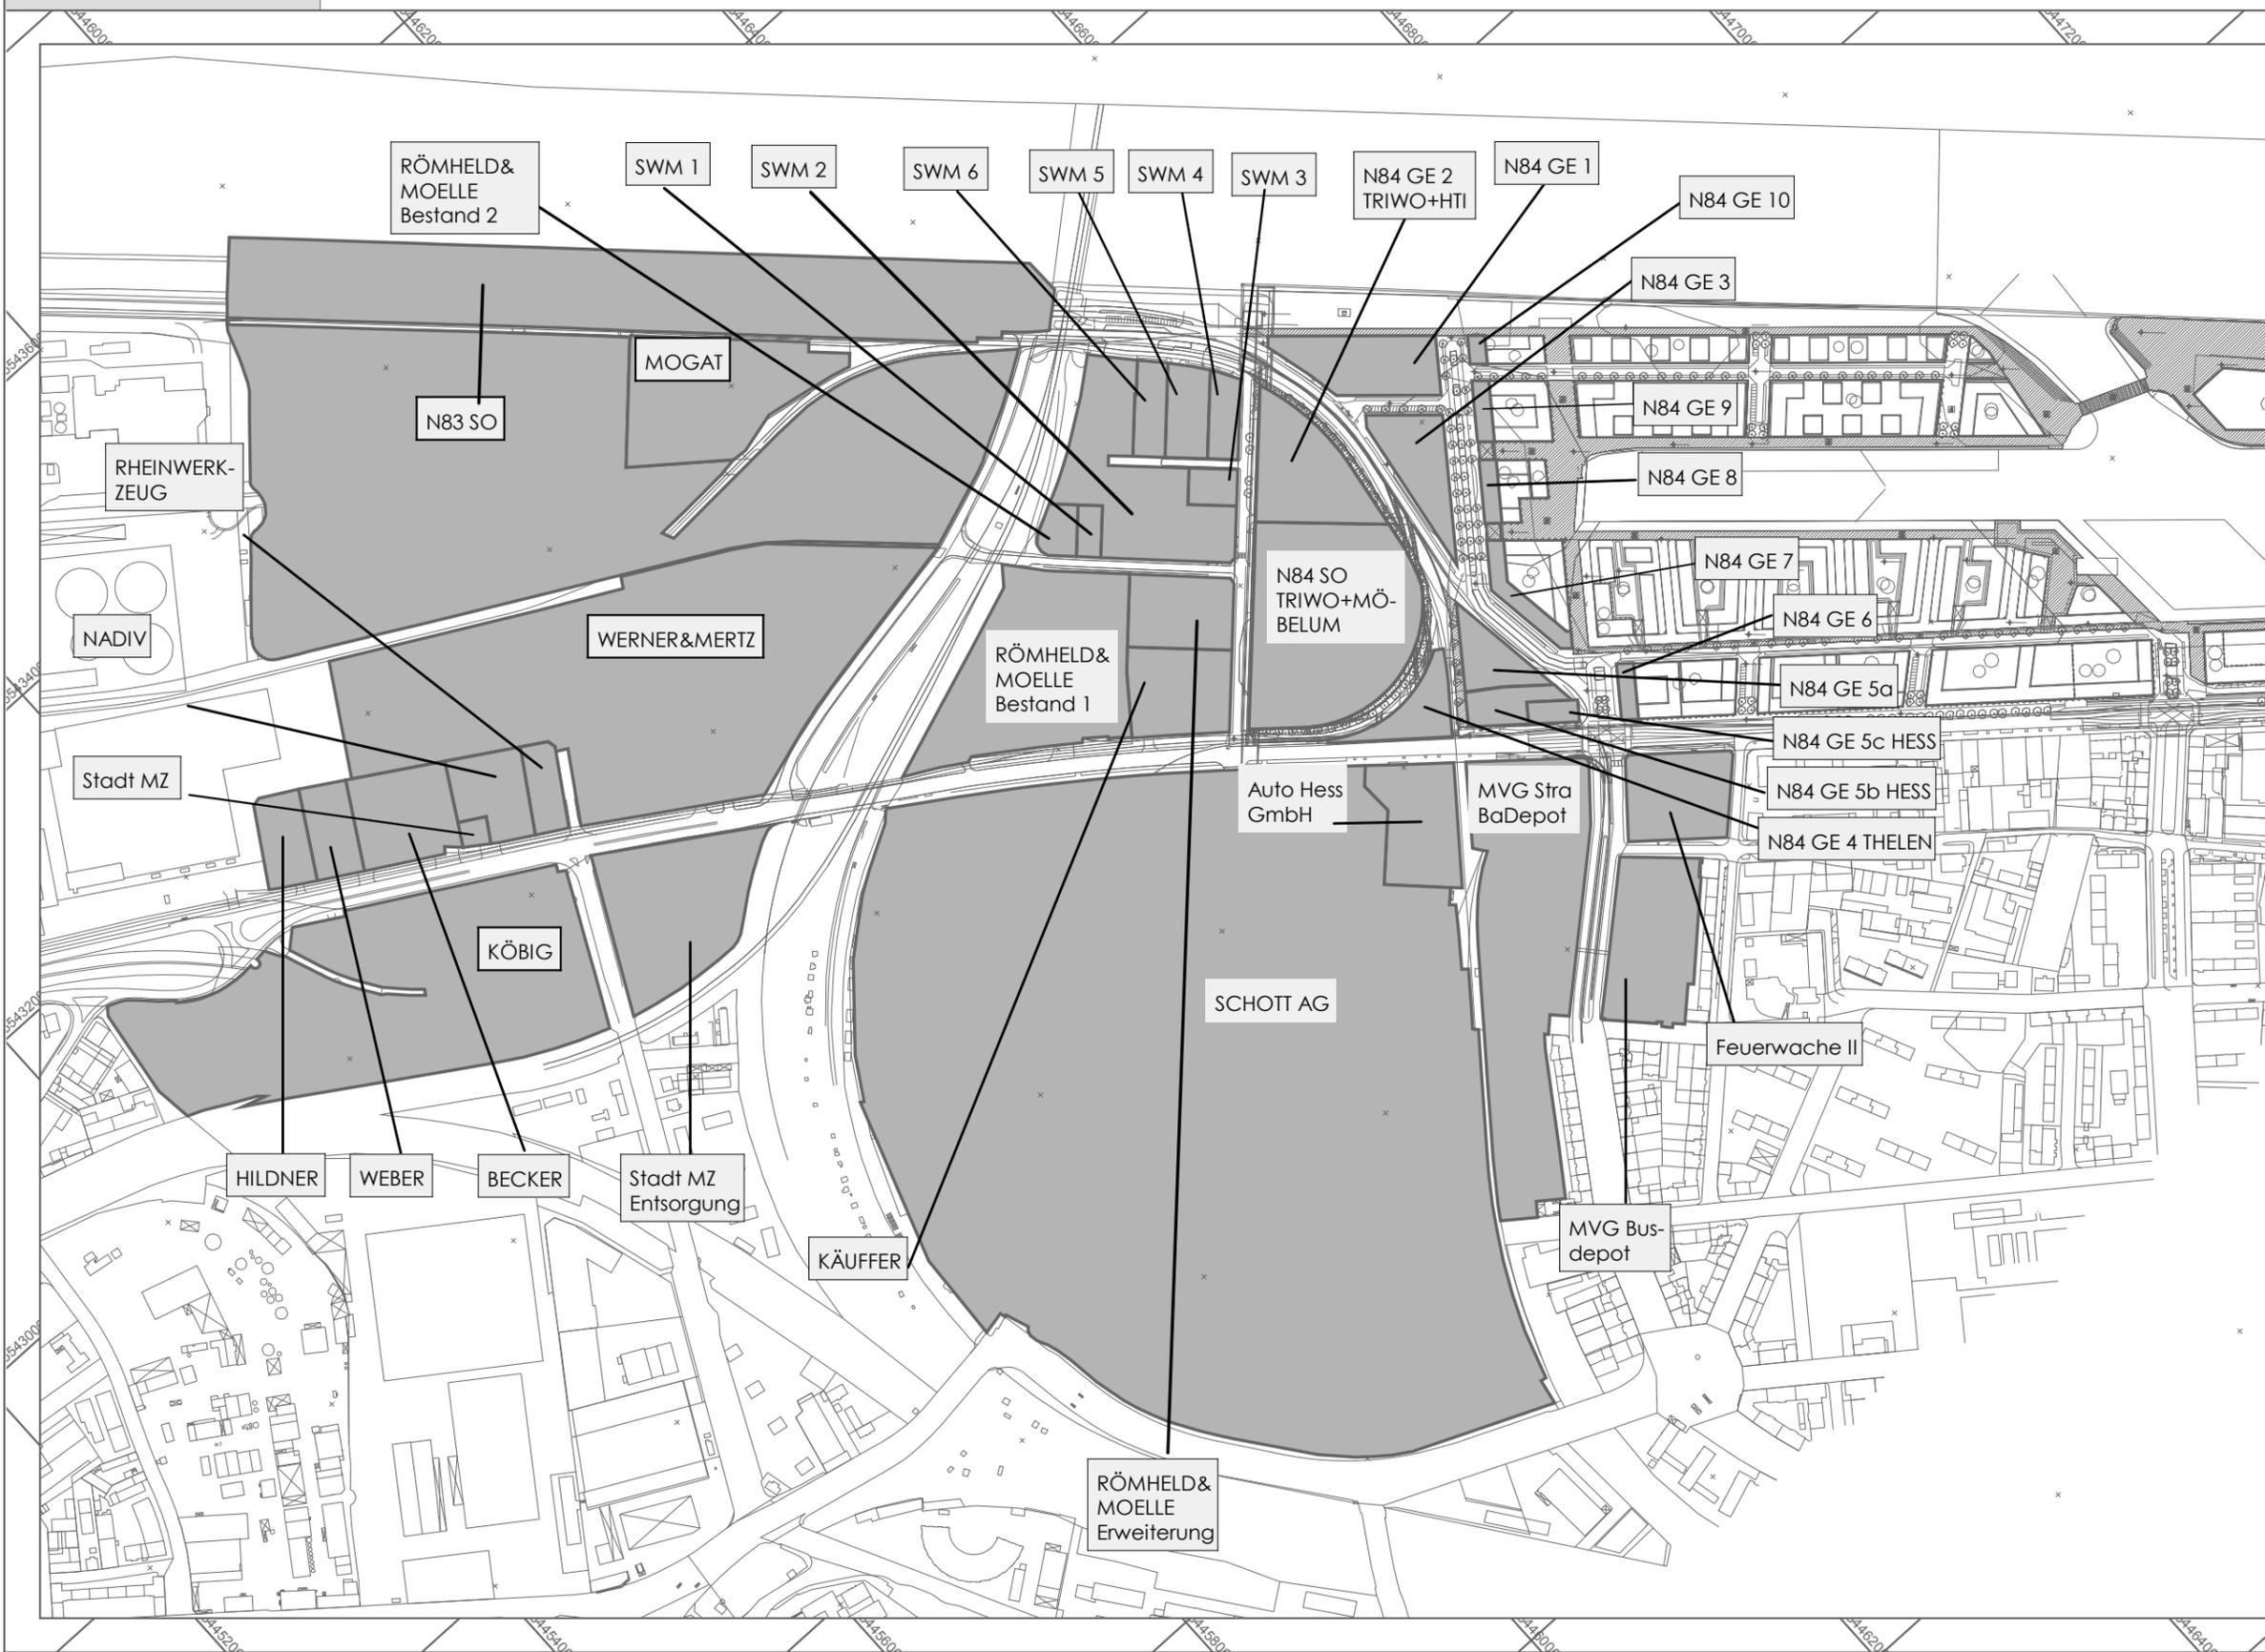


Legende

■ Betriebsgrundstück  
■ Plangebiet

Stand 15.10.2012

06081c\_sct\_gut06\_121015\_ anl\_02\_02.SGS

Im Original Maßstab 1:5500

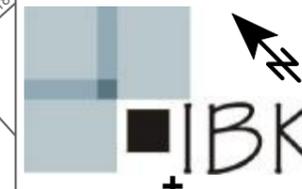

rw bauphysik  
ingenieurgesellschaft mbH & Co. KG  
Im Weiler 7  
74523 Schwäbisch Hall  
tel 0791.978 115-0  
fax 0791.978 115-20  
www.rw-bauphysik.de

