


Anlage 1

Hinweis:
Nachrichtlich ist in vereinfachter
die Weiterführung der Plan-
Geländes (W 93/Teil II) dar-

A N - H 60 -

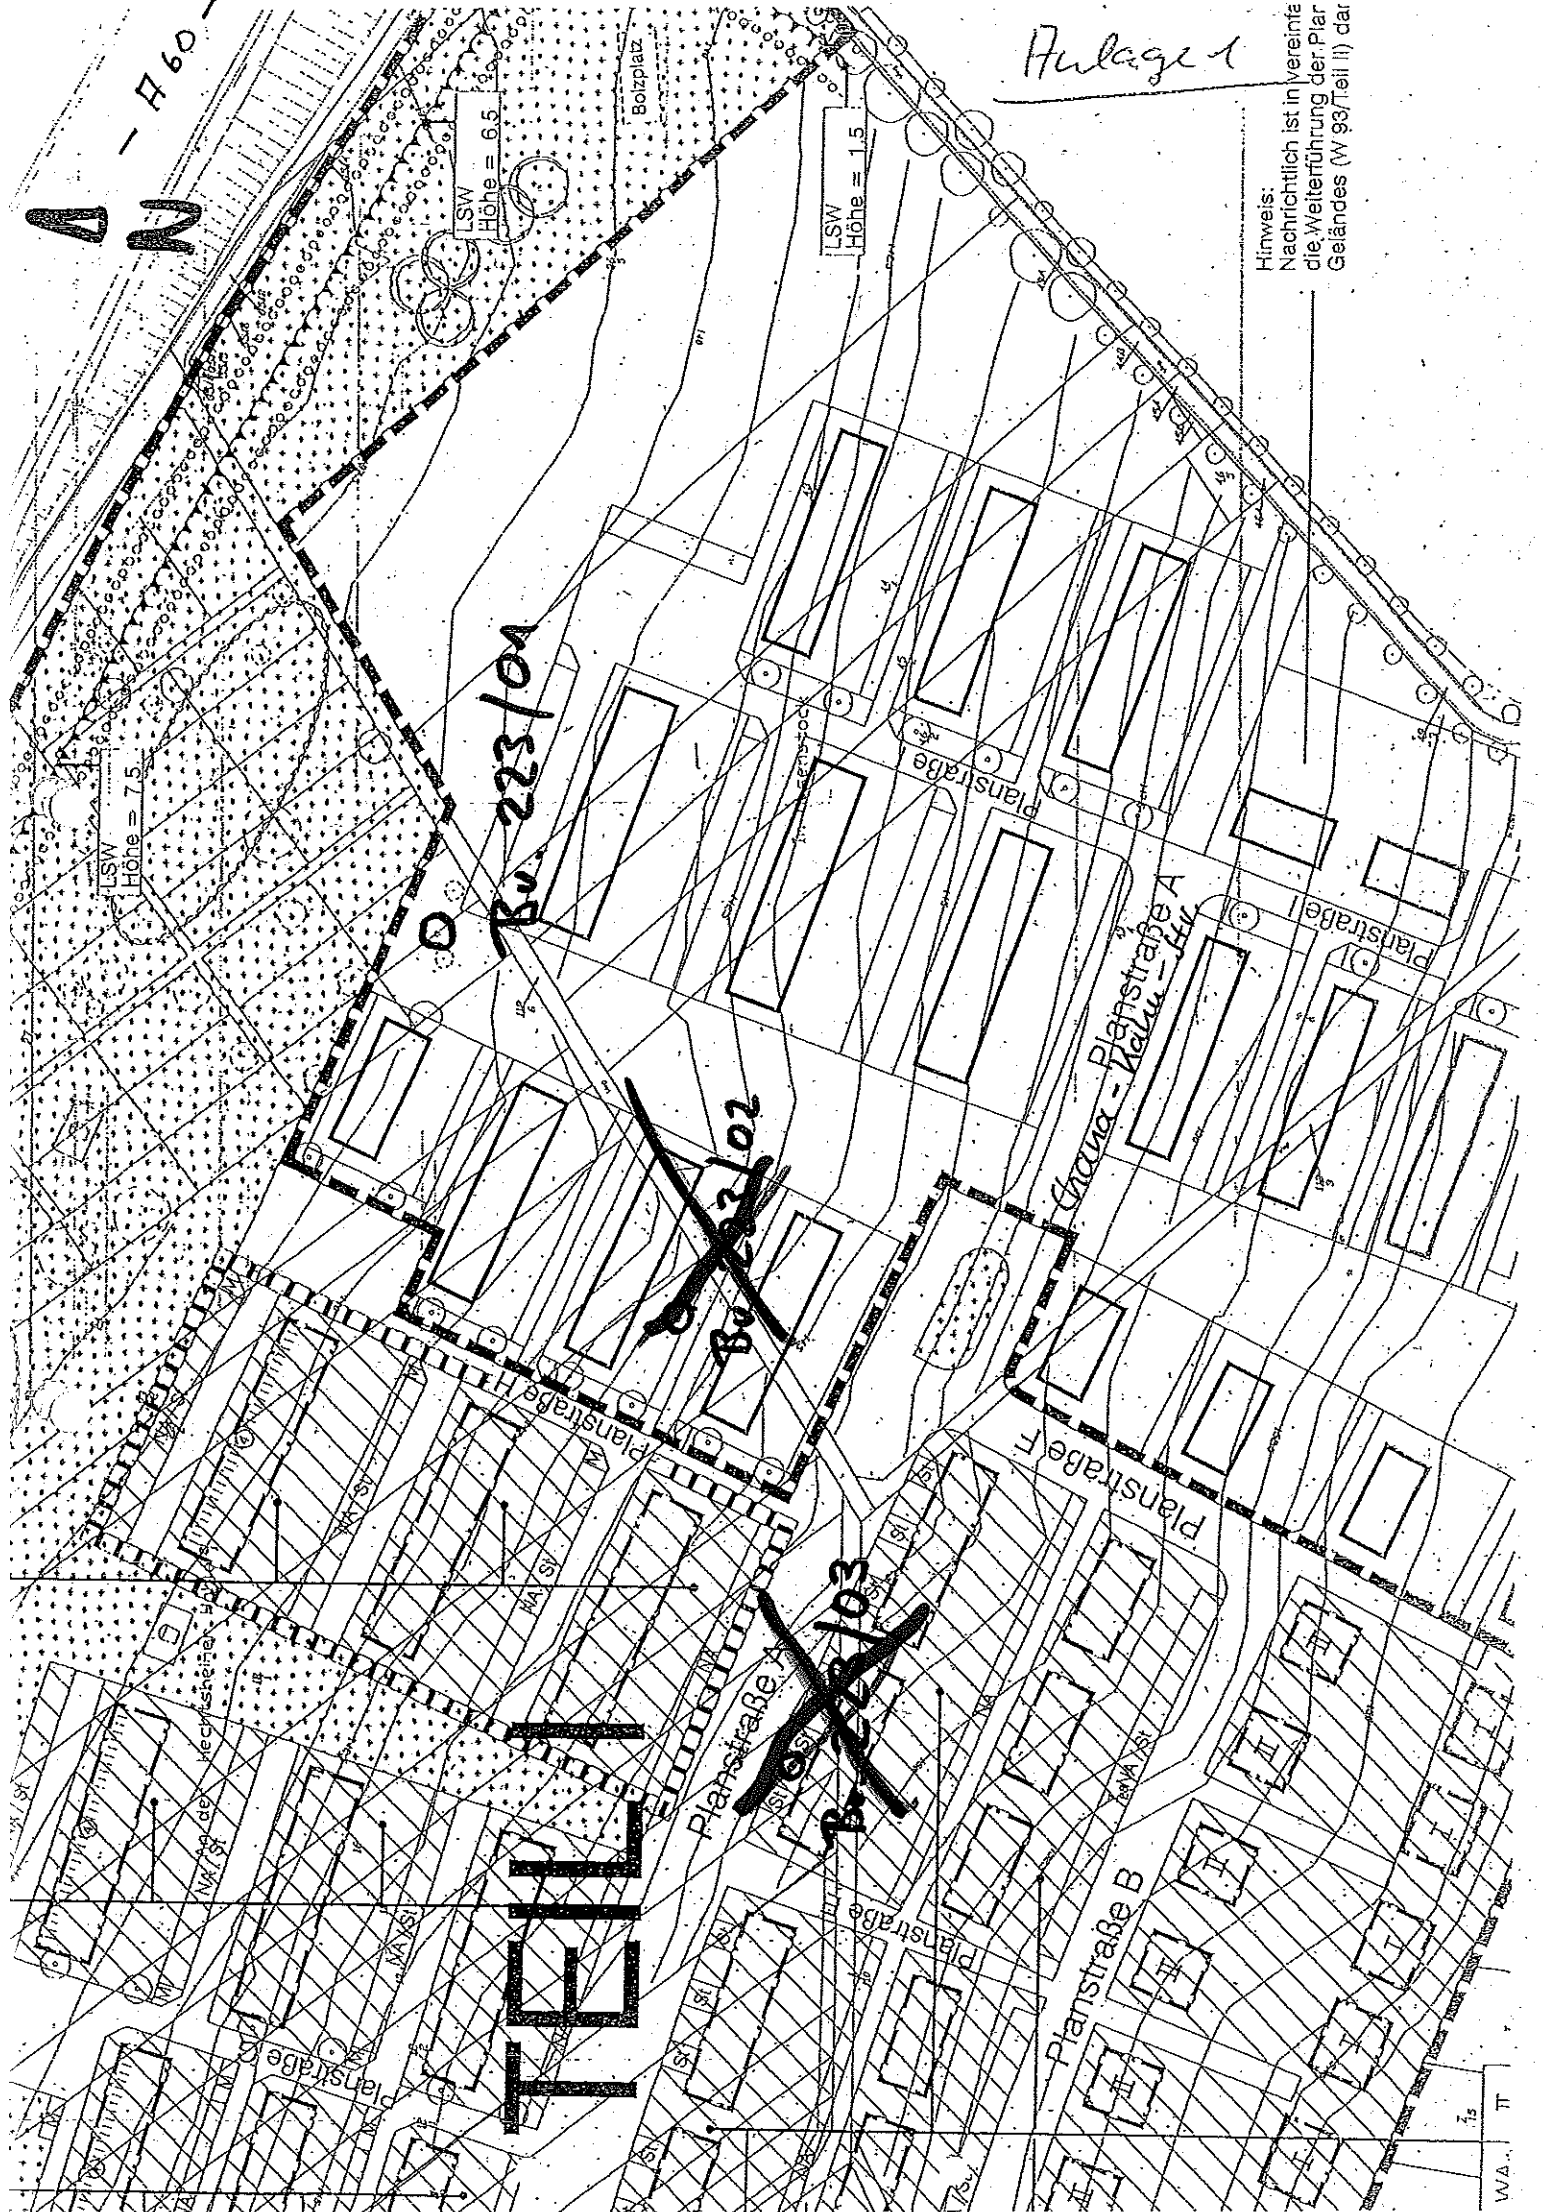

Bu 223/01

Bu 223/02

Bu 223/03

TEIL

LSW
Höhe = 7.5

LSW
Höhe = 6.5

LSW
Höhe = 1.5

Chaux - Planstraße A
Kell. - Str.

Planstraße F

Planstraße B

Planstraße

Planstraße I

Planstraße A

Planstraße

Planstraße B

WA. IT