



Schnitt Mombacher Straße M 1:200

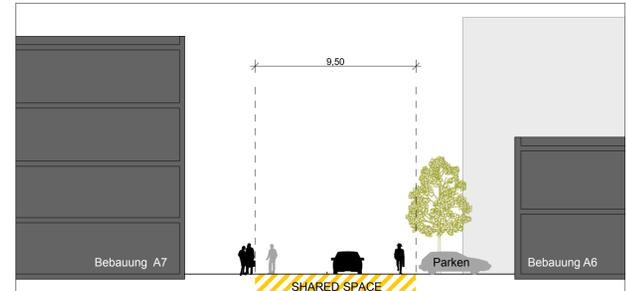

Schnitt Straße Planungsgebiet A M 1:200

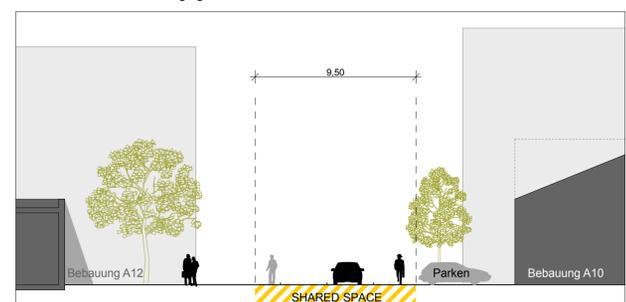

Schnitt Straße Planungsgebiet A M 1:200



PROJEKT **Städtebaulicher Rahmenplan "Bahflächen Mombacher Straße (H80)"**

BAUHERR **aurelis** Aurelis Real Estate Region Mitte Mergenthalerallee 15-21 65760 Eschborn

UNTERSCHRIFTEN BAUHERR ARCHITEKT

ARCHITEKT **E. + H. FAERBER** BÜRO FÜR ARCHITEKTUR UND INNENARCHITEKTUR MARTINSSTR. 17 · 55116 MAINZ TEL. 06131 - 69608-0 · FAX 06131 - 69608-30 INFO@FAERBER-ARCHITECTEN.DE

PLANINHALT GEZEICHNET SM / SW DATUM 20.09.2012 MASSSTAB 1:1500 (DIN A1)

Plan 1 **Rahmenplan Städtebauliches Konzept**