


Querschnitt durch das Plangebiet M 1:200



Vogelperspektive nach Süden



Blick von Süden auf das Planungsgebiet

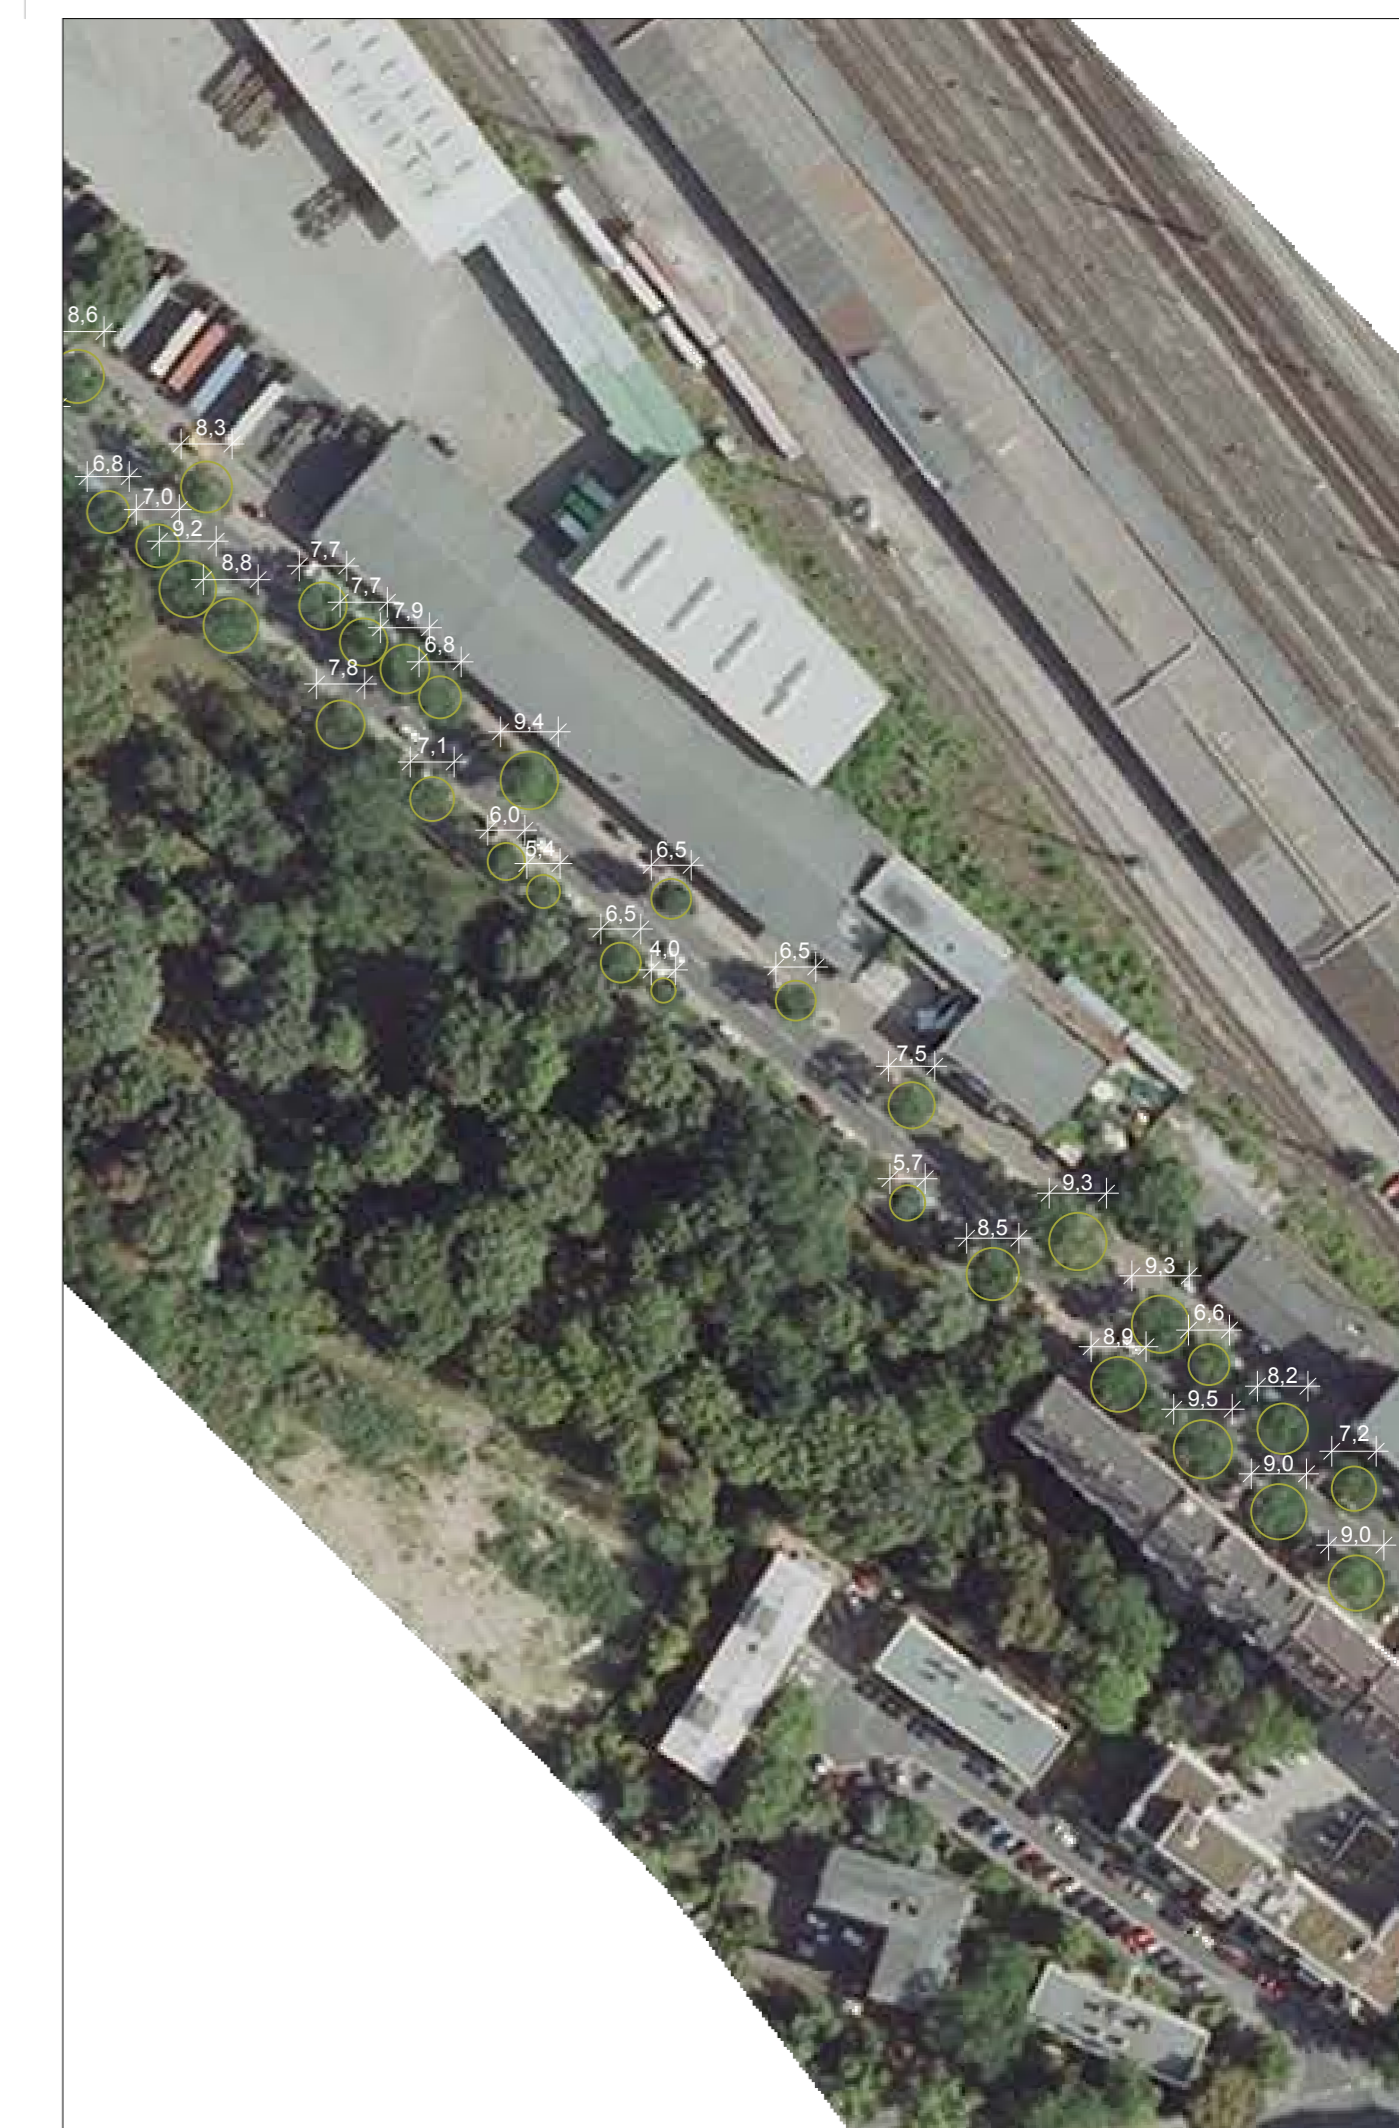

Baumbestand - Mombacher Straße



Blick von Westen auf das Plangebiet



Blick von Norden auf das Planungsgebiet



Blick Ecke Goethe-Unterführung / Mombacher Straße auf das Planungsgebiet



Blick von Norden im Bereich der rückwärtigen Erschließungsstraße (shared space) auf das Planungsgebiet



PROJEKT	Städtebaulicher Rahmenplan "Bahnflächen Mombacher Straße (H80)"	
BAUHERR	 Aurelis Real Estate Region Mitte Mergenthalerallee 15-21 65760 Eschborn	
UNTERSCHRIFTEN	BAUHERR	ARCHITEKT
ARCHITEKT	 E. + H. FAERBER BÜRO FÜR ARCHITEKTUR UND INNENARCHITEKTUR MARTINSSTR. 17 · 55116 MAINZ TEL 06131 - 69608-0 · FAX 06131 - 69608-30 INFO@FAERBER-ARCHITECTEN.DE	
PLANINHALT	GEZEICHNET DATUM	SM / SW 20.09.2012
	MASSSTAB	1:200 (DIN A1)
Plan 3	Rahmenplan	Perspektiven und Querschnitt durch das Plangebiet