

Projekt : - Malnz - Gonsenheim
 0817 - An der Krimm -

Sachgebietsleiterin	- Klein -
Sachbearbeiter	- Bussmann -
CAD-Bearbeiter	- Bussmann -
Maßstab	1 : 500
gez. Datum	11.04.2008



Landeshauptstadt
Mainz

Druckansicht


- Mapbender -

Maßstab 1: 250

Date: 31.01.2013

Thema der Karte:

Knotenpunkt Wallstraße –
Am Fort Gonsenheim – Fritz-Kohl-Str.

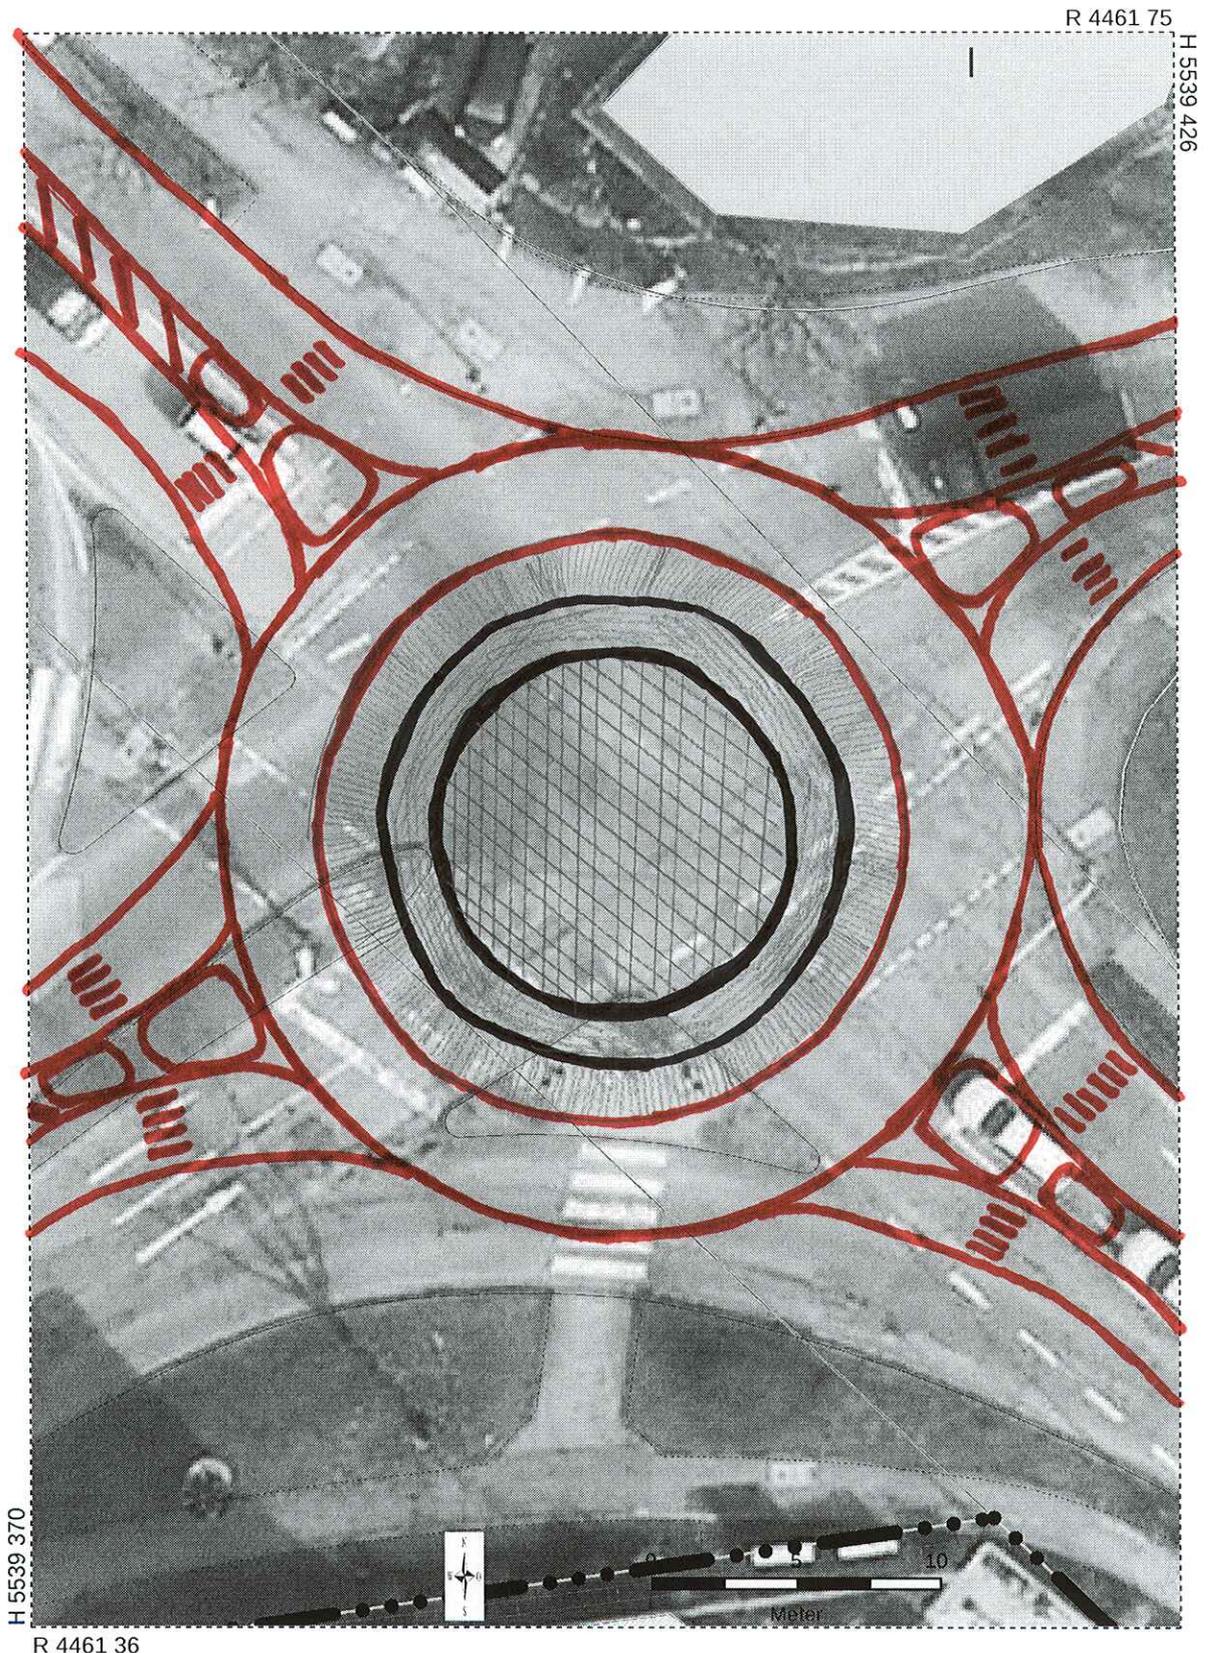

Vervielfältigung für eigene Zwecke zugelassen.

Veröffentlichungen oder Weitergabe an Dritte nur mit Zustimmung des ausfertigenden Amtes
Basiskarte: Liegenschaftskarte der Vermessungs- und Katasterverwaltung