


33.02. Bürgeramt, Ortsverwaltung			
Bestand	BF = 28m ²	AP = 1	m ² /AP = -28m ²
Neu	BF = 19,9 m ²	AP = 1	m ² /AP = -20 m ²

CAFETERIA			
Bestand	BF = 20,8m ²	AP = 1	m ² /AP = -21m ²
Neu	BF = 15 m ²	AP = 1	m ² /AP = -15 m ²

12 (Fraktionen?)			
Bestand	BF = 49,58m ²	AP = 2?	m ² /AP = -25m ²
Neu	BF = 42,7 m ²	AP = 2?	m ² /AP = -21 m ²

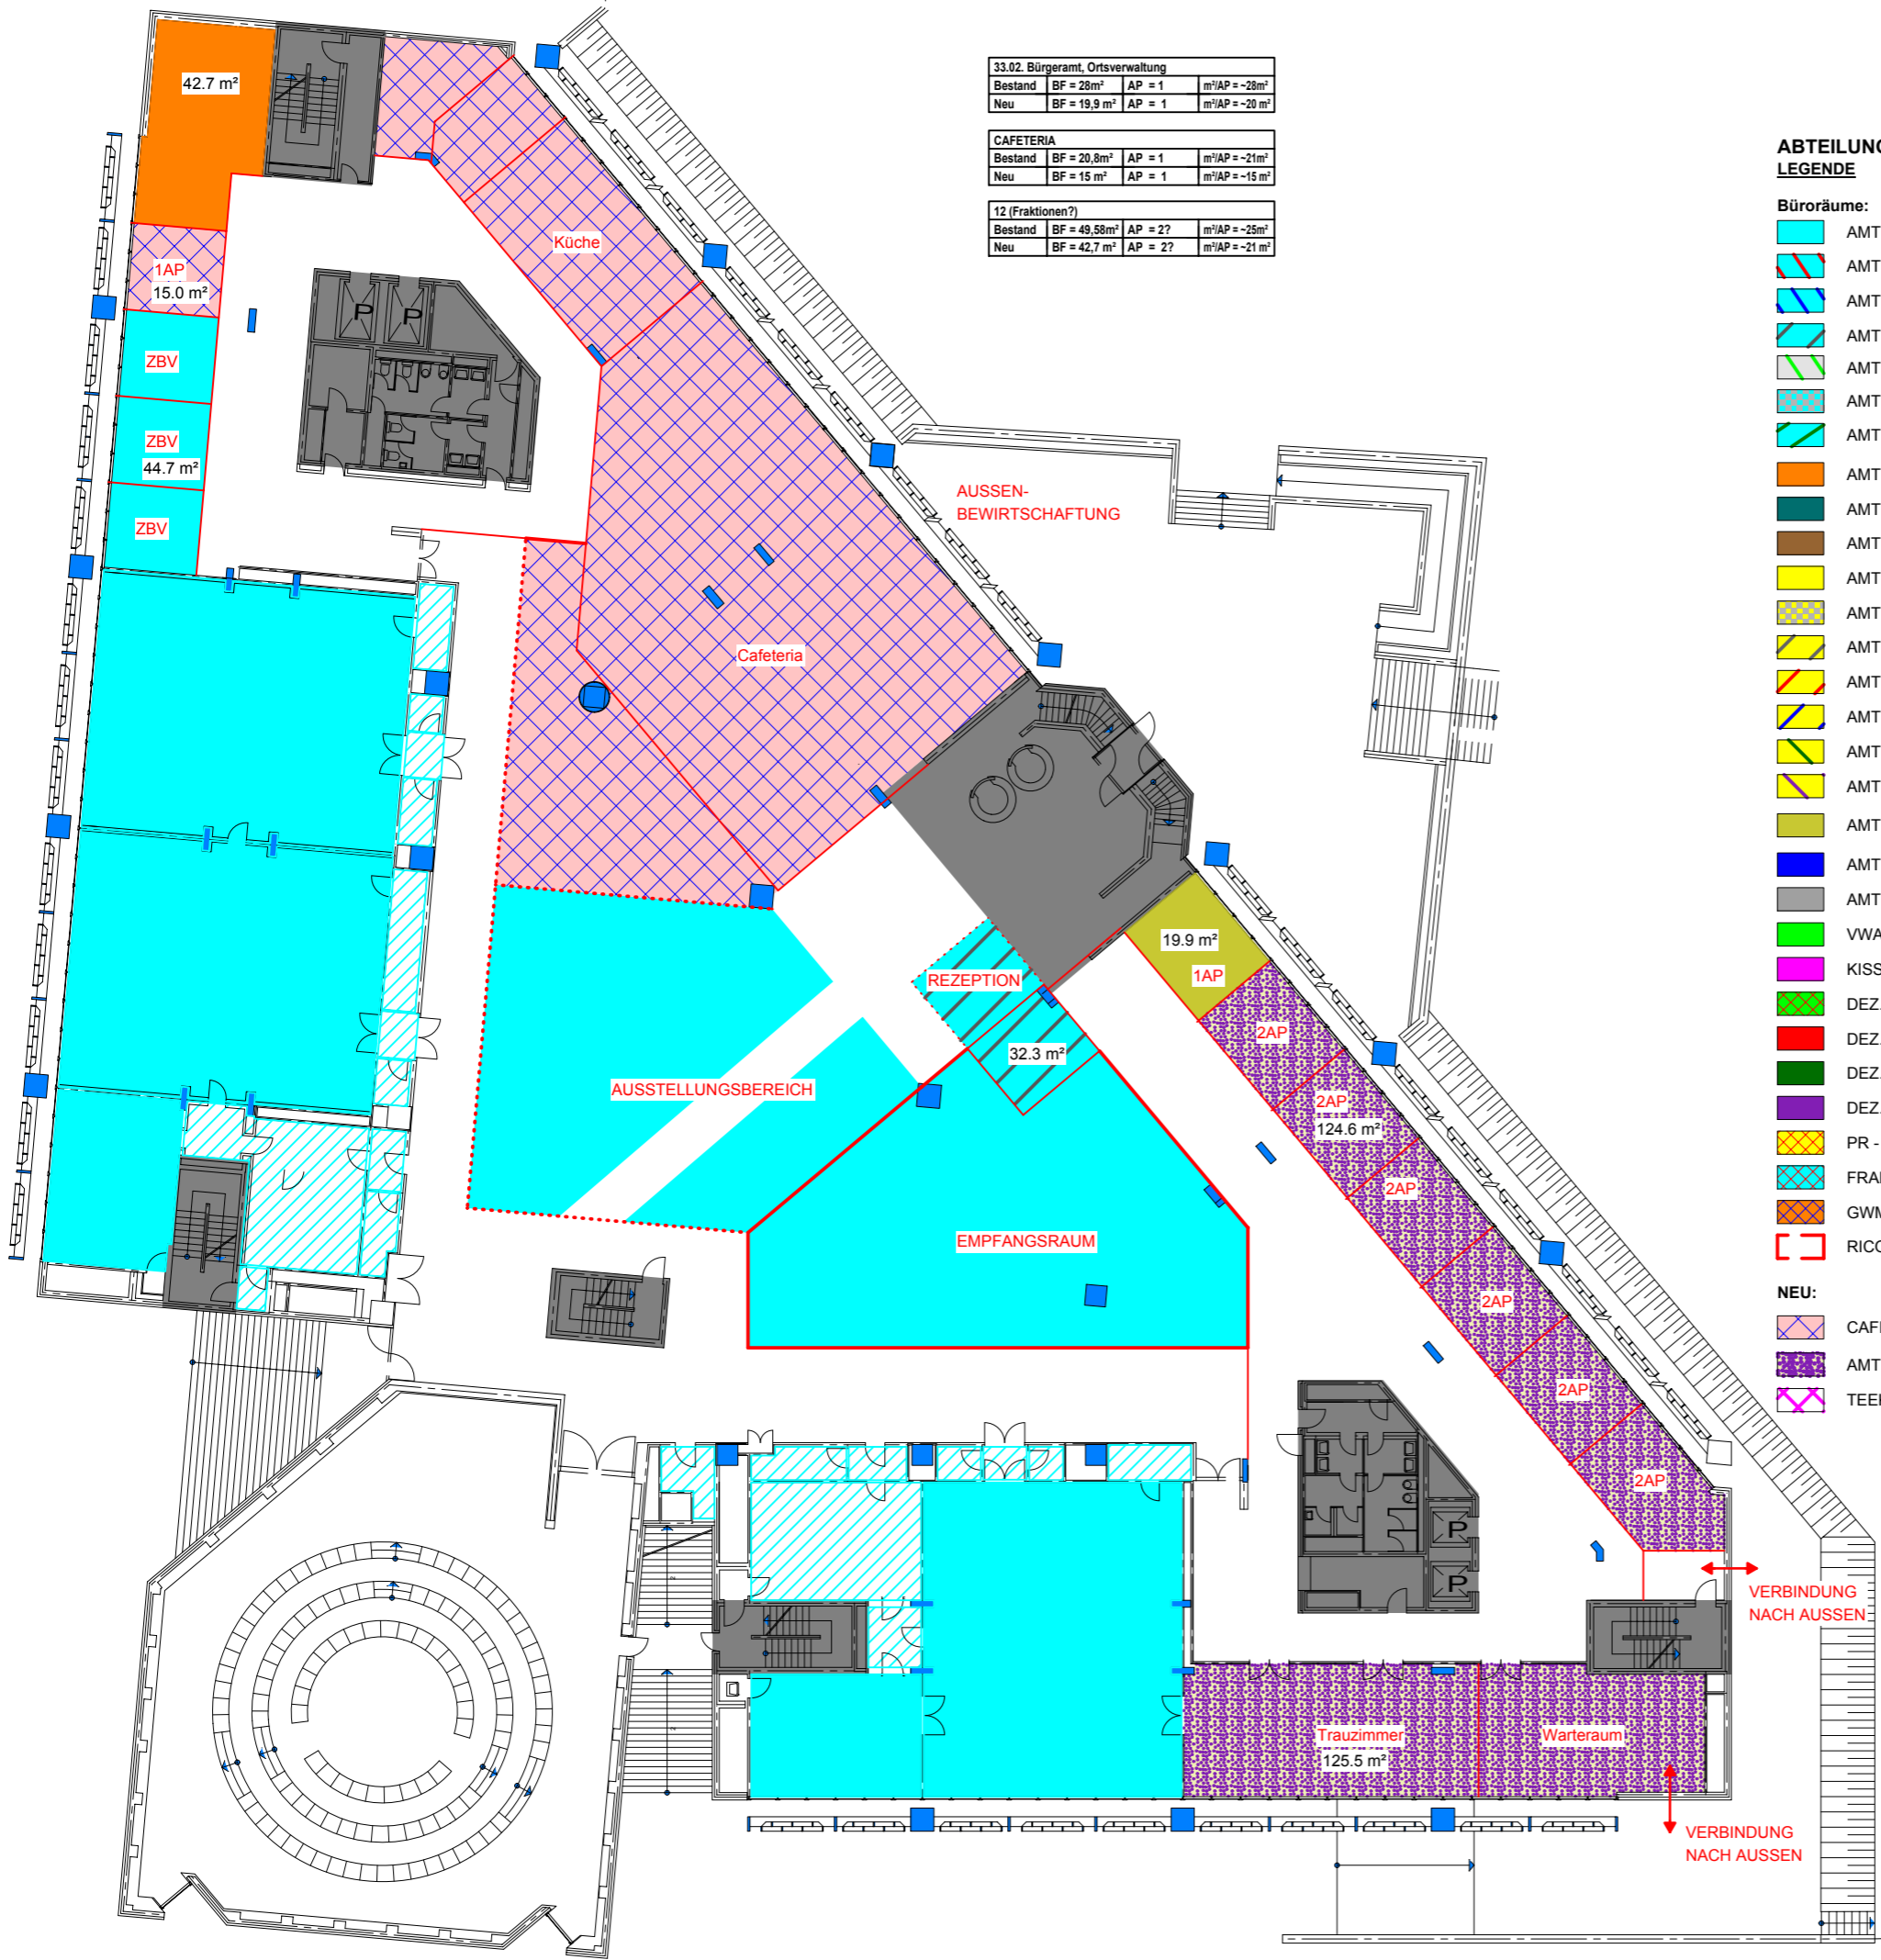

**ABTEILUNGEN
LEGENDE**

- Bürräume:**
- AMT 10
 - AMT 10 - Abt.10.01. Büro OB
 - AMT 10 - Abt. 10.02.01- 10.02.03 Steuerungsabteilung
 - AMT 10 - Abt. 10.03. Gremien und Zentrale Dienste
 - AMT 10 - Abt. 10.04 Personalabteilung
 - AMT 10 - Abt. 10.05. Öffentlichkeitsarbeit und Protokoll
 - AMT 10 - Abt. 10.06. Pressestelle und Kommunikation
 - AMT 12 - Abt. 12.02. Statistik + 12.04. Wahlen
 - AMT 14 - Revisionsamt
 - AMT 16 - KDZ - Kommunale Datenzentrale Mainz
 - AMT 20 - Abt. 20 Amt für Finanzen, Beteiligungen und Amtsleitung
 - AMT 20 - Abt. 20.01. Haushalt, Schulden- und Cashmanagement
 - AMT 20 - Abt. 20.02. Beteiligungsmanagement
 - AMT 20 - Abt. 20.03. Steuerverwaltung
 - AMT 20 - Abt. 20.04. Geschäftsbuchhaltung
 - AMT 20 - Abt. 20.05. Stadtkasse
 - AMT 20 - Abt. 20.06. Zentrale Verdingung
 - AMT 33 - Abt. 33.02.03 Bürgeramt, Ortsverwaltung
 - AMT 42 - Kulturamt
 - AMT 80 - Amt für Wirtschaft und Liegenschaften
 - VWA
 - KISS
 - DEZ.I
 - DEZ.II
 - DEZ.III
 - DEZ.V
 - PR - Personalrat
 - FRAKTIONEN
 - GWM - Gebäudewirtschaft Mainz
 - RICOH
- NEU:**
- CAFETERIA
 - AMT 34 - Standesamt- und Versicherungsamt
 - TEEKÜCHE/MEETINGPOINTS

Sonstige Nutzung (Lager, Archiv, Druckerräume usw.):

- AMT 10 - Lager-, Archivräume
- AMT 10 - Abt.10.01 Lager-, Archivräume
- AMT 10 - Abt.10.02 Lager-, Archivräume
- AMT 10 - Abt.10.03 Lager-, Archivräume
- AMT 10 - Abt.10.04 Lager-, Archivräume
- AMT 10 - Abt.10.05 Lager-, Archivräume
- AMT 10 - Abt.10.06 Lager-, Archivräume
- AMT 12 - Abt. 12.02.+12.04. Lager-, Archivräume
- AMT 14 - Lager-, Archivräume
- AMT 16 - KDZ Lager-, Archivräume
- AMT 20 - Abt. 20.01. Lager-, Archivräume
- AMT 20 - Abt. 20.03. Lager-, Archivräume
- AMT 20 - Abt. 20.05. Lager-, Archivräume
- AMT 20 - Abt. 20.06. Lager-, Archivräume
- AMT 42 - Lager-, Archivräume
- GWM - Lager-, Archivräume
- PR - Lager-, Archivräume
- DEZ.V - Lager-, Archivräume
- Sonstige Nutzflächen/Technikräume

GEPLANT:

- 1AP - 7 Büros
- 2AP - 7 Büro
- GB - 0 Büros

21 Arbeitsplätze
~ 279,2 m² Bürofläche
~ 13 m² Bürofläche/AP

ALLGEMEINE NUTZUNG

- FESTE ELEMENTE:
VERTIKALE ERSCHLISSUNG,
SANITÄRBEREICHE
TEEKÜCHEN
- HORIZONTALE ERSCHLISSUNG
- MULTIFUNKTIONSFLÄCHEN:
- GRUPPENABLAGEN
- ROLLREGALANLAGE
- BESPRECHUNG
- DOKUMENTEN-CENTER
- BIBLIOTHEK
- STEHARBEITSPLATZ
- DRUCKER/KOPIERER
- HOT-DESKS
- TEAMZONEN FÜR INFORMELLE
BESPRECHUNGEN
- WARTEBEREICH
- 1AP EINZELARBEITSPLATZ
2AP DOPPELARBEITSPLATZ
GB GRUPPENBÜRO