


20.04. Geschäftsbuchhaltung			
Bestand	BF = 354,5m ² +125,5m ²	AP = 11+8	m ² /AP = ~25m ²
Neu	BF = 165+64,2m ²	AP = 15+6	m ² /AP = ~11m ²
20.05. Stadtkasse			
Bestand	BF = 444,7m ² +363,3m ²	AP = 18+26	m ² /AP = ~18m ²
Neu	BF = 434,6m ²	AP = 46	m ² /AP = ~9,5m ²

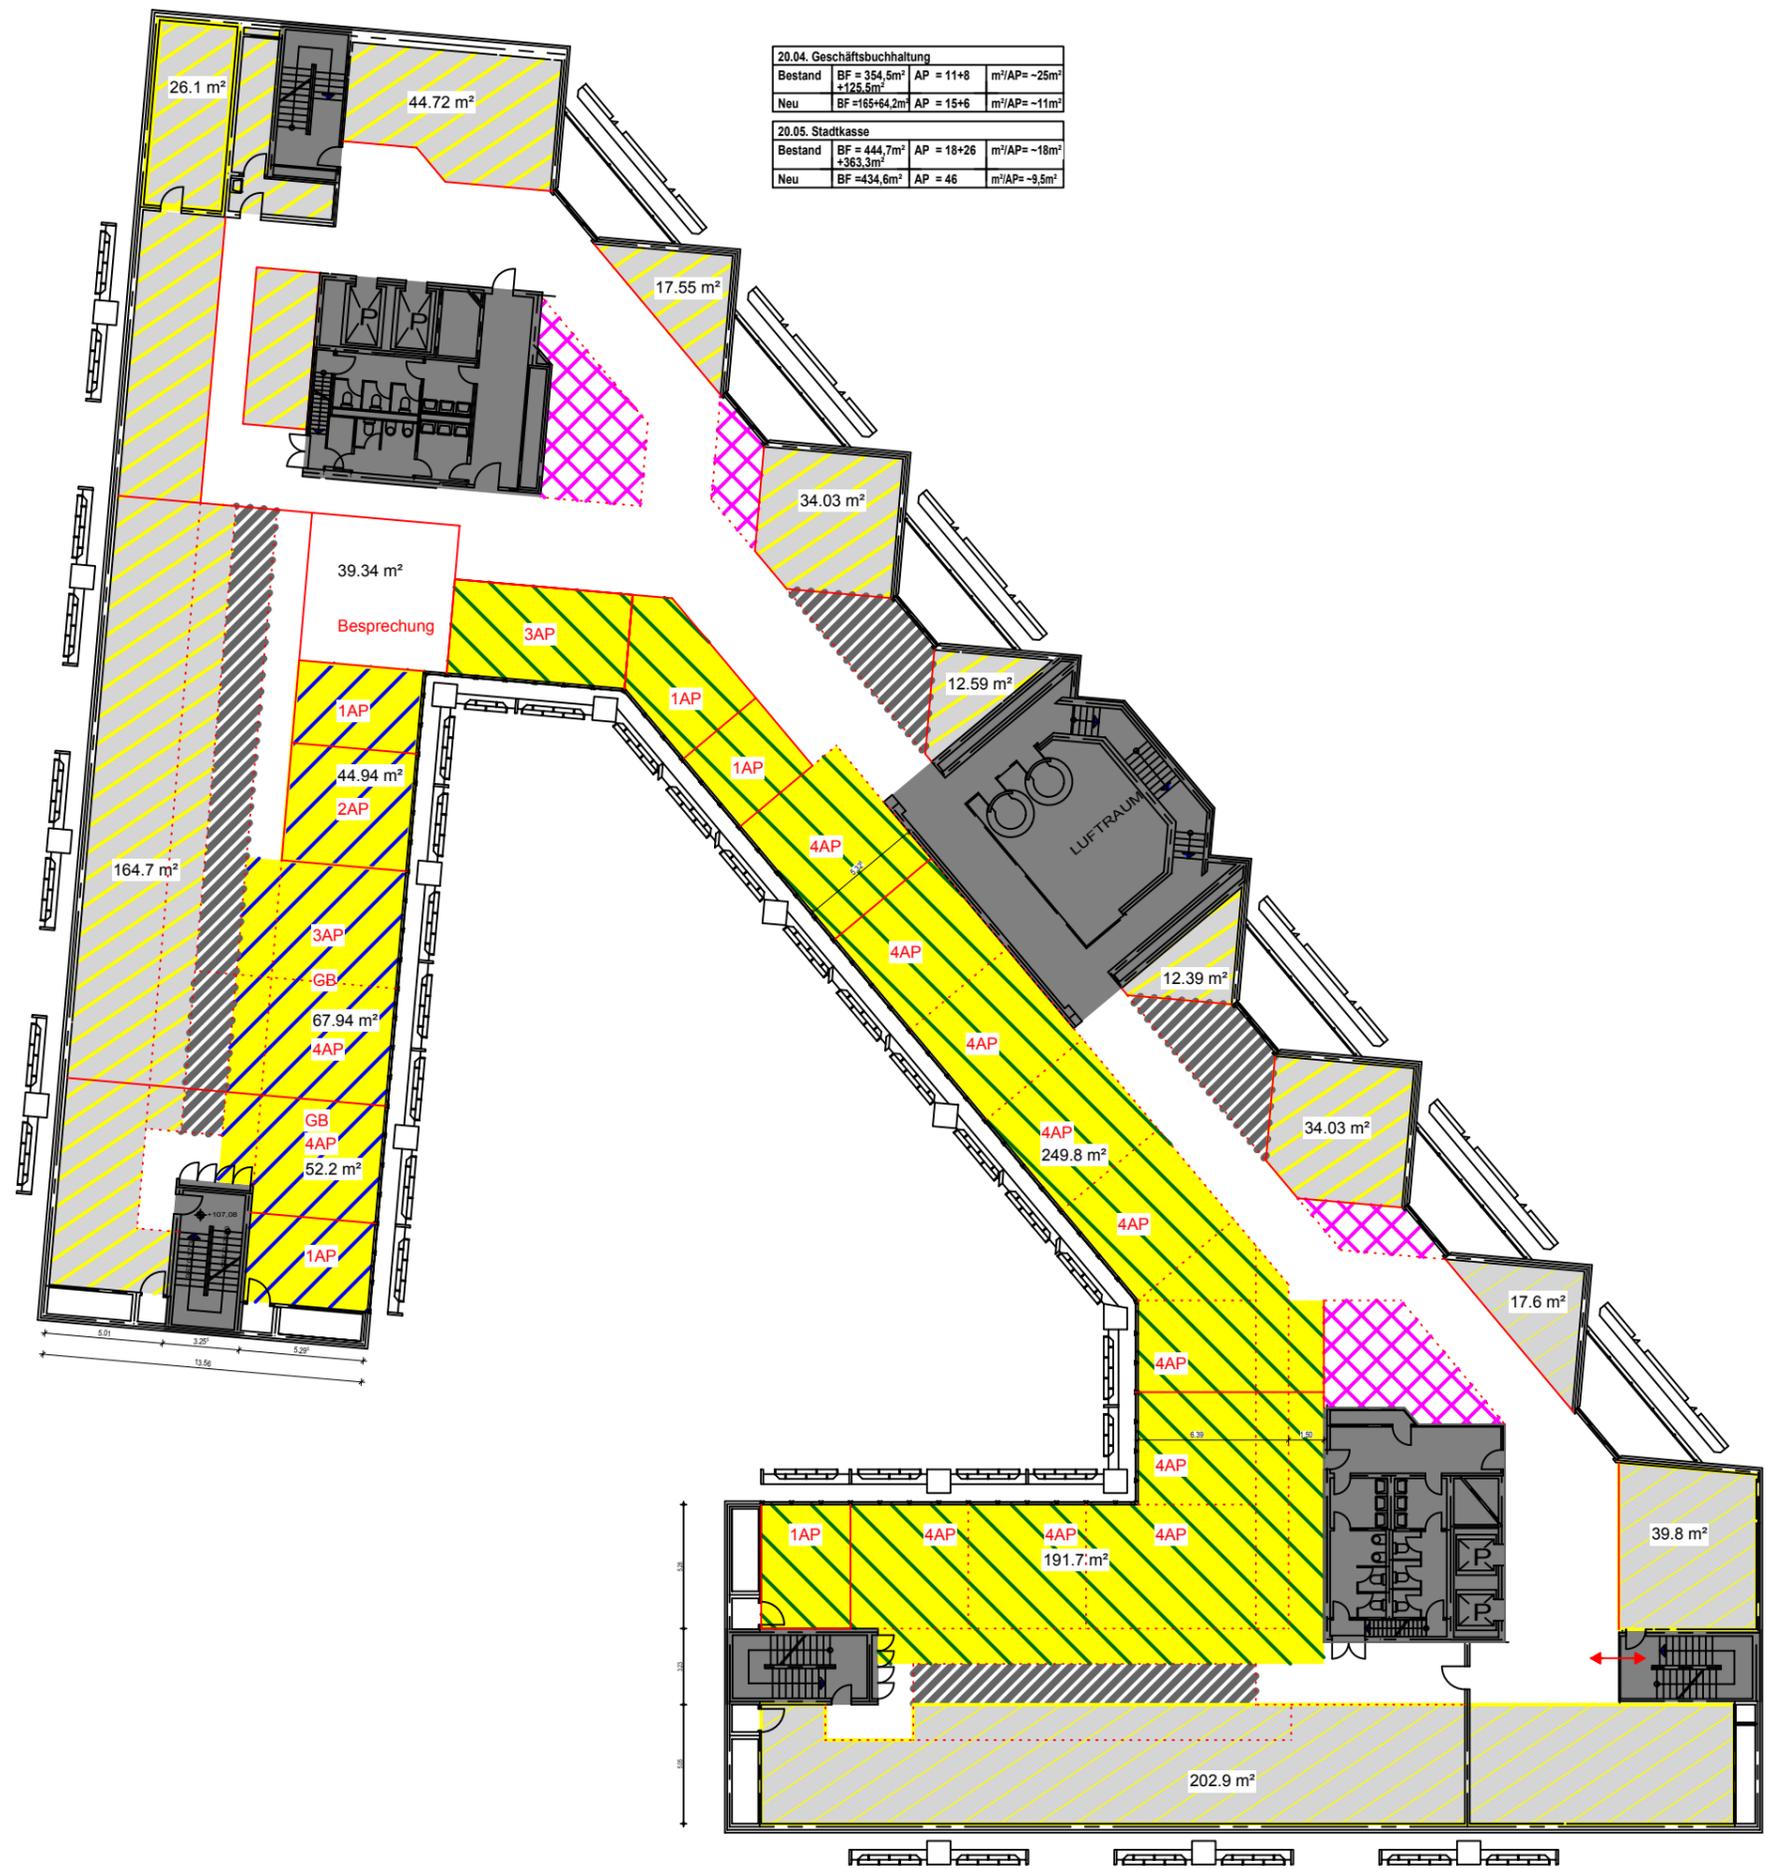

**ABTEILUNGEN
LEGENDE**

Bürräume:

- AMT 10
 - AMT 10 - Abt. 10.01. Büro OB
 - AMT 10 - Abt. 10.02.01- 10.02.03 Steuerungsabteilung
 - AMT 10 - Abt. 10.03. Gremien und Zentrale Dienste
 - AMT 10 - Abt. 10.04. Personalabteilung
 - AMT 10 - Abt. 10.05. Öffentlichkeitsarbeit und Protokoll
 - AMT 10 - Abt. 10.06. Pressestelle und Kommunikation
 - AMT 12 - Abt. 12.02. Statistik + 12.04. Wahlen
 - AMT 14 - Revisionsamt
 - AMT 16 - KDZ - Kommunale Datenzentrale Mainz
 - AMT 20 - Abt. 20 Amt für Finanzen, Beteiligungen und Amtsleitung
 - AMT 20 - Abt. 20.01. Haushalt, Schulden- und Cashmanagement
 - AMT 20 - Abt. 20.02. Beteiligungsmanagement
 - AMT 20 - Abt. 20.03. Steuerverwaltung
 - AMT 20 - Abt. 20.04. Geschäftsbuchhaltung
 - AMT 20 - Abt. 20.05. Stadtkasse
 - AMT 20 - Abt. 20.06. Zentrale Verdingung
 - AMT 33 - Abt. 33.02.03 Bürgeramt, Ortsverwaltung
 - AMT 42 - Kulturamt
 - AMT 80 - Amt für Wirtschaft und Liegenschaften
 - VWA
 - KISS
 - DEZ.I
 - DEZ.II
 - DEZ.III
 - DEZ.V
 - PR - Personalrat
 - FRAKTIONEN
 - GWM - Gebäudewirtschaft Mainz
 - RICOH
- NEU:**
- CAFETERIA
 - AMT 34 - Standesamt- und Versicherungsamt
 - TEEKÜCHE/MEETINGPOINTS

Sonstige Nutzung (Lager, Archiv, Druckerräume usw.):

- AMT 10 - Lager-, Archivräume
- AMT 10 - Abt. 10.01 Lager-, Archivräume
- AMT 10 - Abt. 10.02 Lager-, Archivräume
- AMT 10 - Abt. 10.03 Lager-, Archivräume
- AMT 10 - Abt. 10.04 Lager-, Archivräume
- AMT 10 - Abt. 10.05. Lager-, Archivräume
- AMT 10 - Abt. 10.06 Lager-, Archivräume
- AMT 12 - Abt. 12.02.+12.04. Lager-, Archivräume
- AMT 14 - Lager-, Archivräume
- AMT 16 - KDZ Lager-, Archivräume
- AMT 20 - Abt. 20.01. Lager-, Archivräume
- AMT 20 - Abt. 20.03. Lager-, Archivräume
- AMT 20 - Abt. 20.05. Lager-, Archivräume
- AMT 20 - Abt. 20.06. Lager-, Archivräume
- AMT 42 - Lager-, Archivräume
- GWM - Lager-, Archivräume
- PR - Lager-, Archivräume
- DEZ.V - Lager-, Archivräume
- Sonstige Nutzflächen/Technikräume

GEPLANT:

- 1AP - 5 Büros
- 2AP - 1 Büro
- GB - 6 Büros
- 61 Arbeitsplätze
- ~ 607 m² Bürofläche
- ~ 10 m² Bürofläche/AP

ALLGEMEINE NUTZUNG

- FESTE ELEMENTE:
VERTIKALE ERSCHLIESSUNG,
SANITÄRBEREICHE
TEEKÜCHEN
- HORIZONTALE ERSCHLIESSUNG
- MULTIFUNKTIONSFÄCHEN:
- GRUPPENABLAGE
- ROLLREGALANLAGE
- BESPRECHUNG
- DOKUMENTEN-CENTER
- BIBLIOTHEK
- STEHARBEITSPLATZ
- DRUCKER/KOPIERER
- HOT-DESKS
- TEAMZONEN FÜR INFORMELLE
BESPRECHUNGEN
- WARTEBEREICH
- 1AP EINZELARBEITSPLATZ
- 2AP DOPPELARBEITSPLATZ
- GB GRUPPENBÜRO