


# Am Römischen Theater

## Büro- und Geschäftshaus in der Mainzer Altstadt

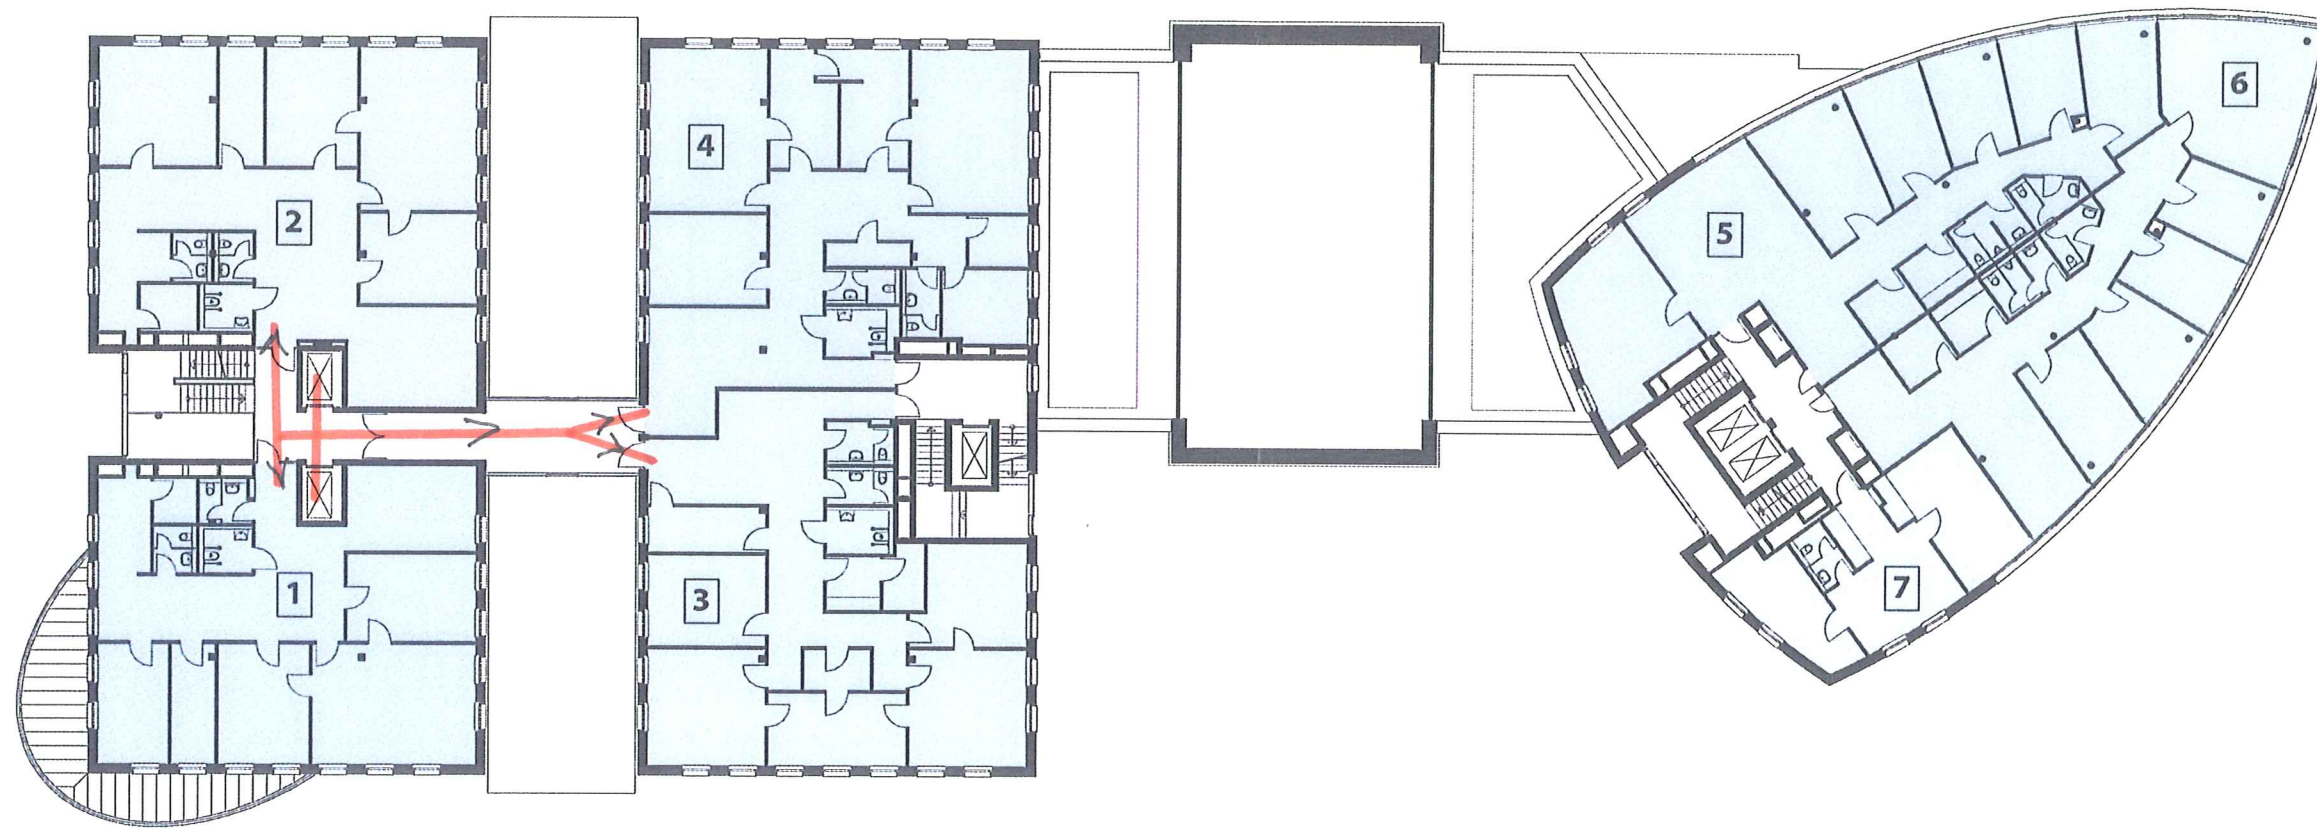

3. Obergeschoss




### 3. Obergeschoss das Flächenangebot

Geschoss	Einheit	Exklusiv m <sup>2</sup>	Anteil Treppenhaus m <sup>2</sup>	Gesamt m <sup>2</sup>
----------	---------	-------------------------	-----------------------------------	-----------------------

# Am Römischen Theater

## Büro- und Geschäftshaus in der Mainzer Altstadt

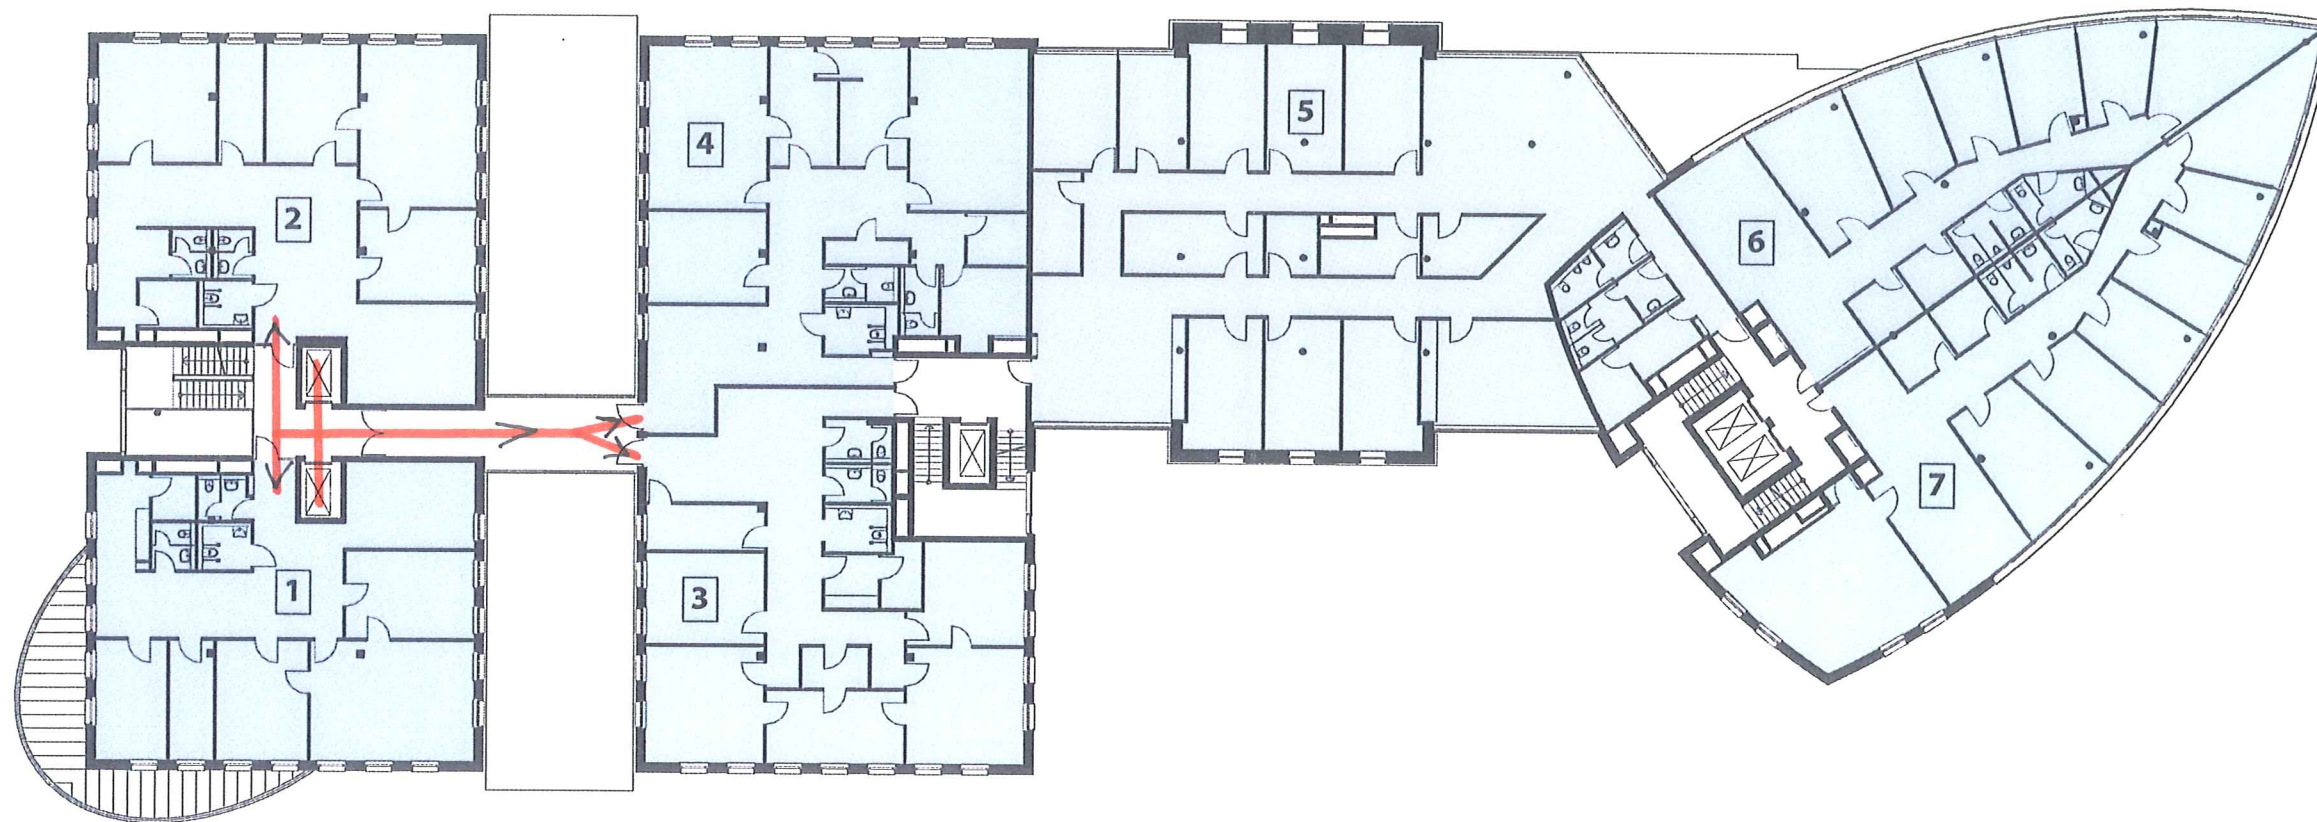

2. Obergeschoss




2. Obergeschoss  
das Flächenangebot

Geschoss	Einheit	Exklusiv m <sup>2</sup>	Anteil Treppenhaus m <sup>2</sup>	Gesamt m <sup>2</sup>
----------	---------	-------------------------	-----------------------------------	-----------------------

# Am Römischen Theater

## Büro- und Geschäftshaus in der Mainzer Altstadt

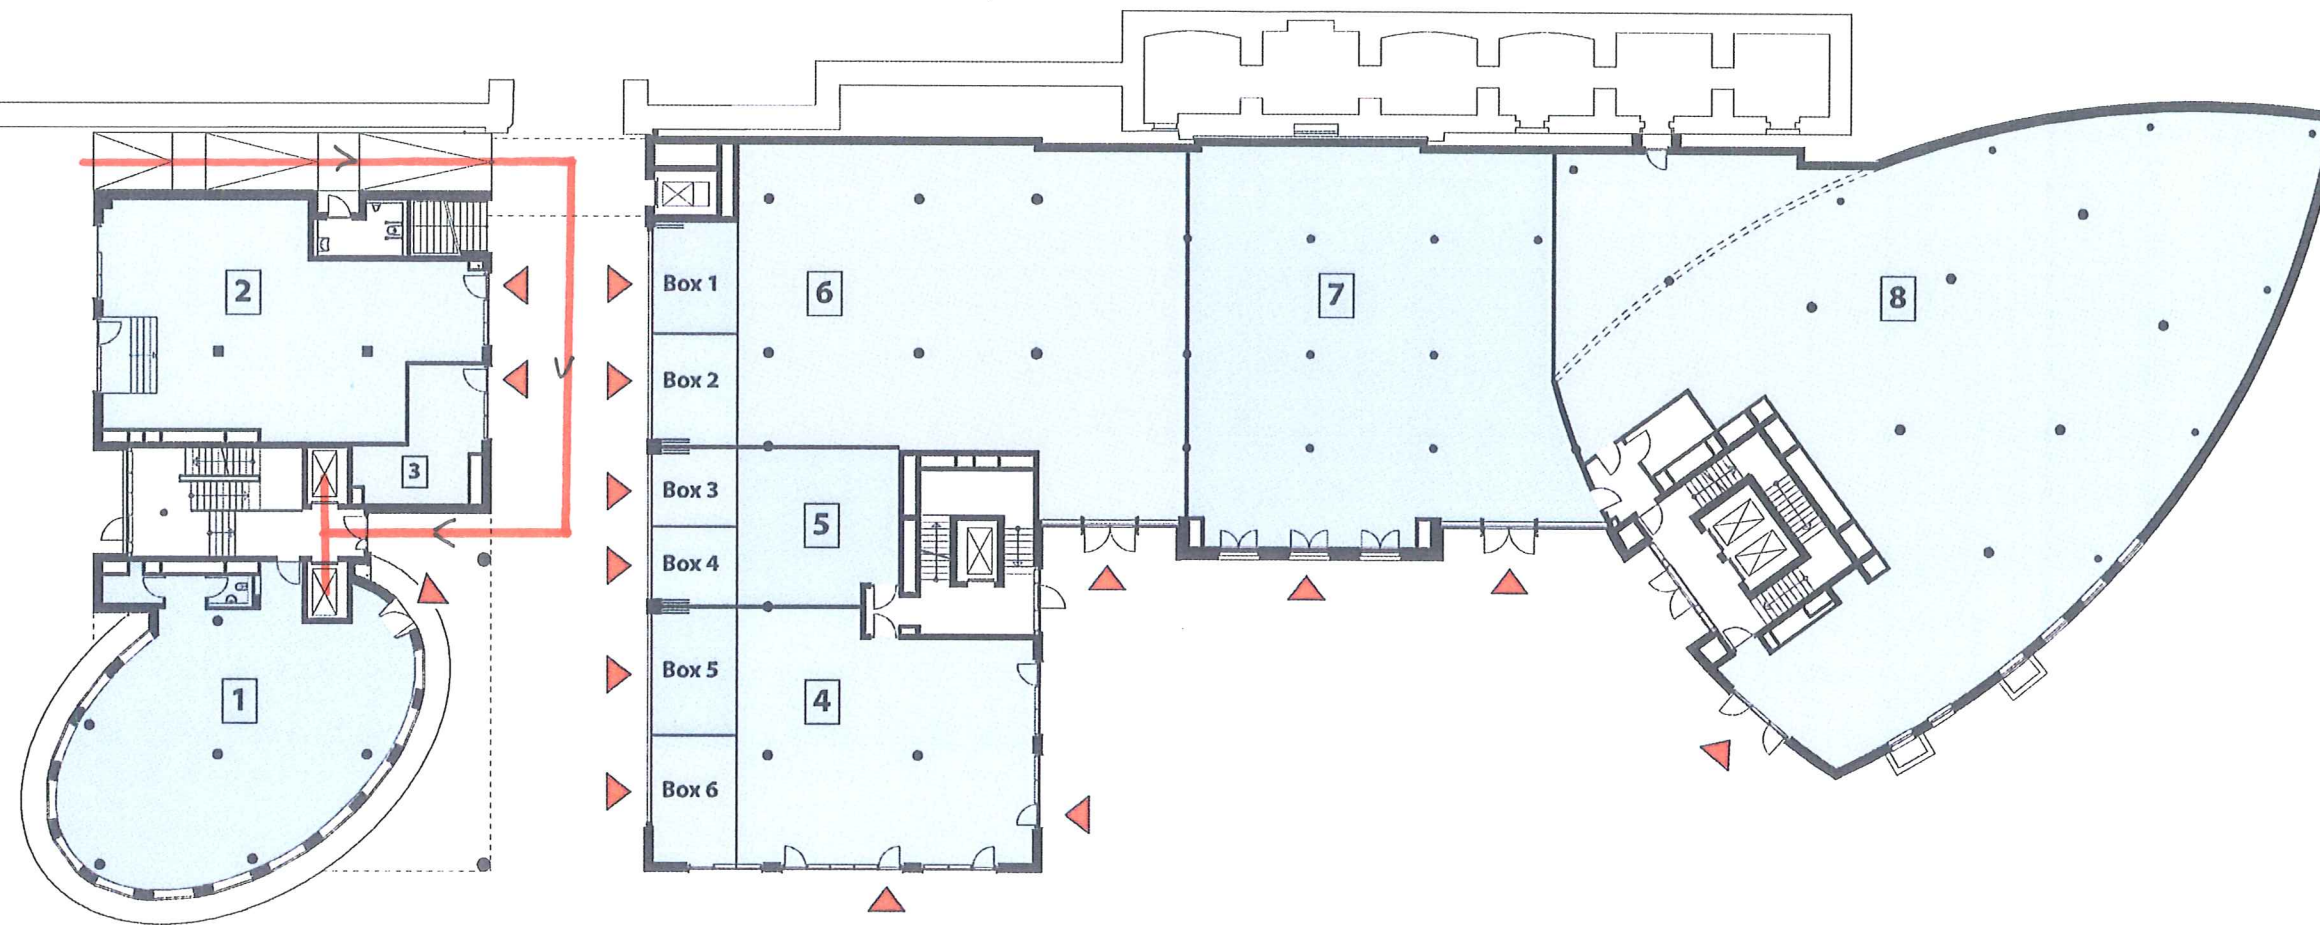

Erdgeschoss

10 Meter

Erdgeschoss  
das Flächenangebot

Geschoss	Einheit	Exklusiv m <sup>2</sup>	Anteil Treppenhaus m <sup>2</sup>	Anteil WC UG m <sup>2</sup>	Gesamt m <sup>2</sup>
----------	---------	-------------------------	-----------------------------------	-----------------------------	-----------------------