

Zentrenkonzept Einzelhandel


Zentrale Versorgungsbereiche
und Ergänzungsstandorte nach LEP IV

Bretzenheim

Gewerbegebiete Bretzenheim Süd
mit Nutzern/Anliegern

-  Ergänzungsstandort
Stand Dezember 2010
-  Erweiterung
Ergänzungsstandort
geplant

Gewerbegebiete Bretzenheim-Süd

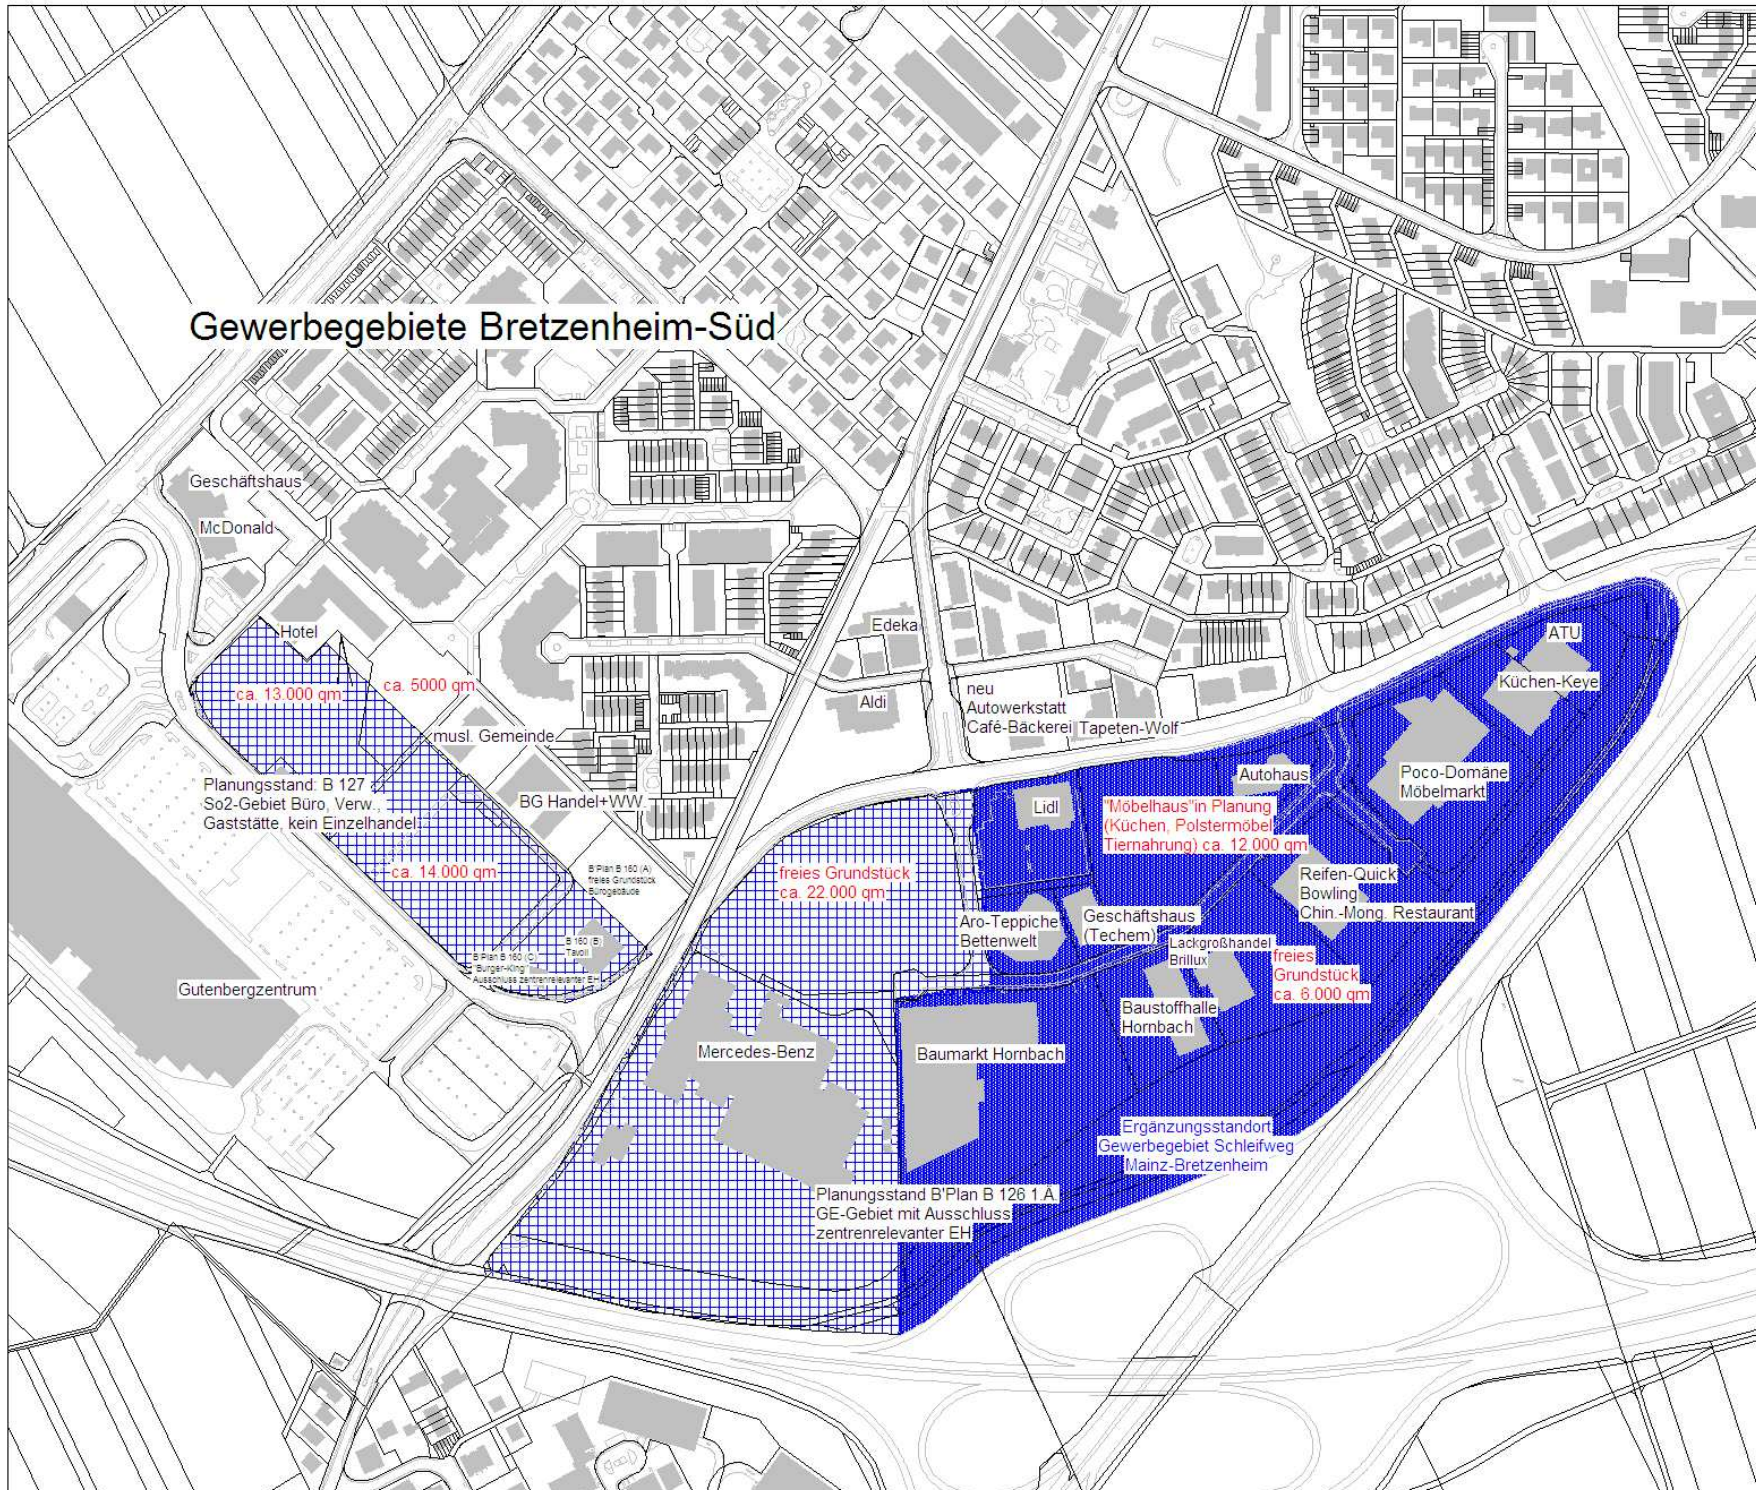

Stand: April 2013

Maßstab 1: 4.000

Stadt Mainz
Amt für Stadtentwicklung, Statistik und Wahlen
November 2010
neu erstellt: April 2013