


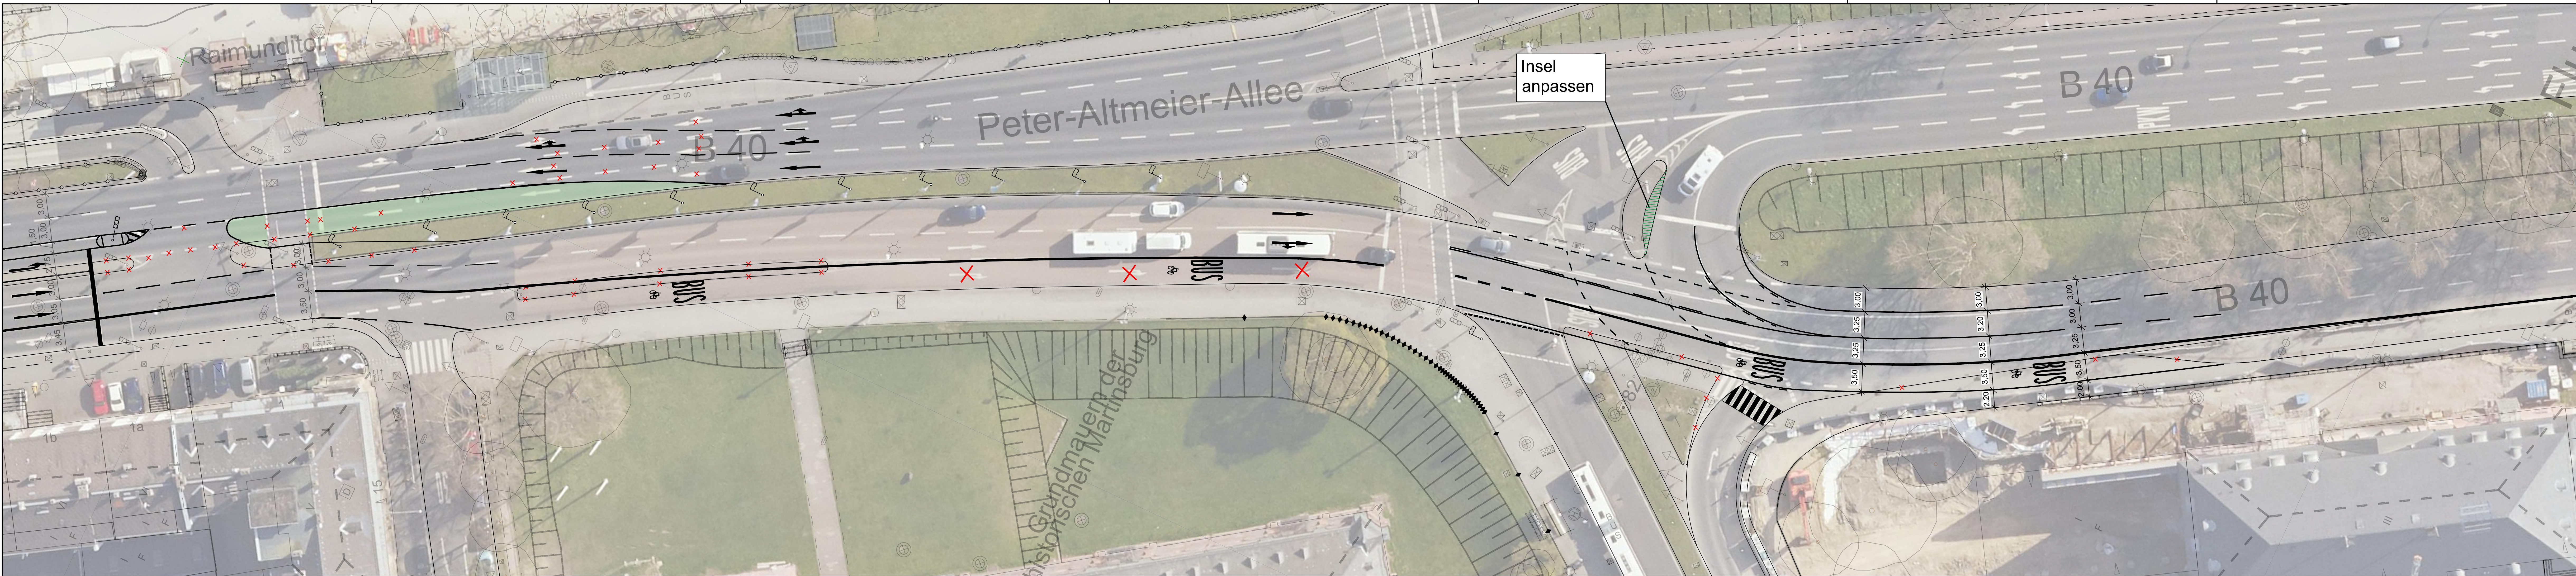

Zeichenerklärung / Planung

Anlage 5

Vorabzug

Stadtvorstand				
Ortsbeirat				
Park- u. Verkehrsausschuss				
Bauausschuss				
Vorlage	Datum	Datum	Datum	Datum

Nr.	Änderung	Datum	Name

Abteilung Verkehrswesen	
Amtsleitung	Straßenverkehrsbehörde
Abteilungsleitung	Straßenbetrieb
Sachgebietsleitung	Stadttebau/ Stadtbildpflege
Sachbearbeitung	Stadtplanung / Verb. Bauteilpl.
Aktenzeichen :	Maßstab: 1 : 250
Lagestatus: ETRS89/UTM32	

Landeshauptstadt Mainz
Stadtplanungsamt
Vorplanung
2.Bauabschnitt
Mainz - Altstadt
Umweltspur Rheinallee /
Peter-Altmeier-Allee

Projekt Nr.: 2013
Datum: 29.09.2020
Plan Nr.: 2.2

