

Y+448620.589
X+5537699.049


448650

448675

448700

448725

Y+448732.871
X+5537699.049

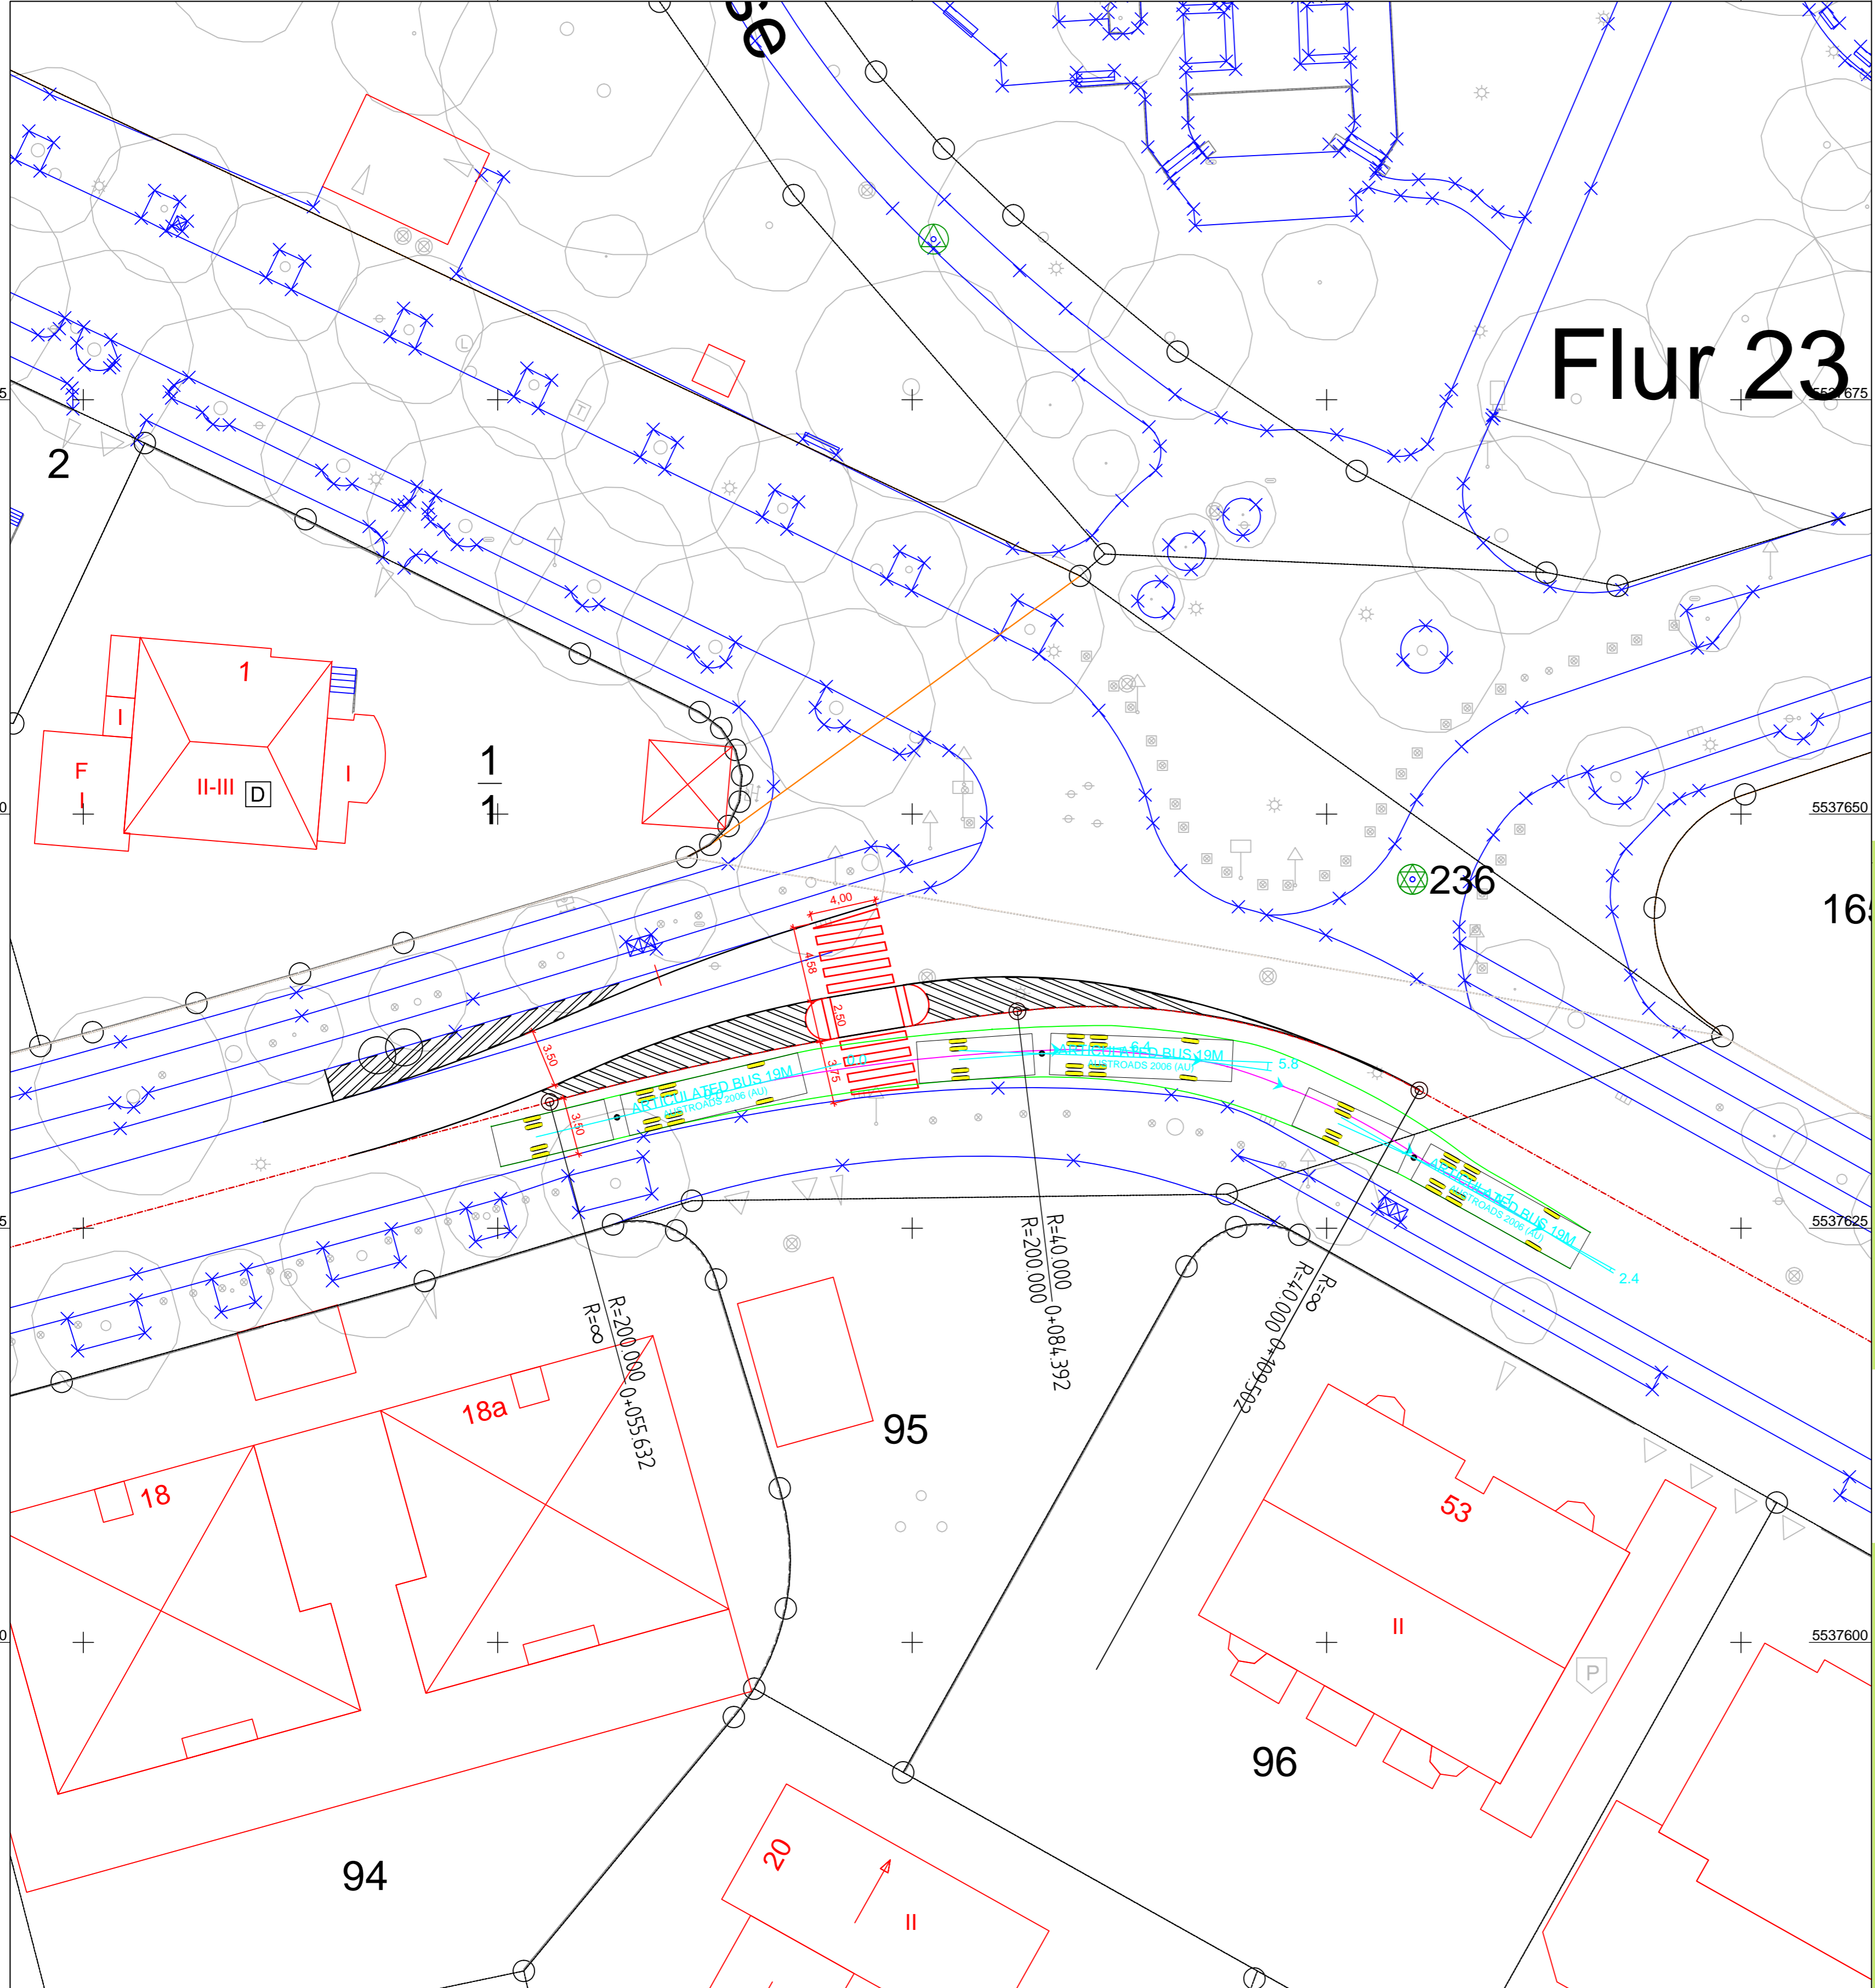

Y+448620.589
X+5537579.049

448650

448675

448700

448725

Y+448732.871
X+5537579.049

Zeichenerklärung / Planung

Stadtvorstand				
Ortsbeirat				
Park- u. Verkehrsausschuß				
Bauausschuß				
Vorlage	Datum	Datum	Datum	Datum


Nr.	Änderung	Datum	Name

Abteilung Verkehrswesen		Amtsleitung	gez. Ingenthron
Abteilungsleitung	gez. Klein	Straßenbetrieb	gez. Mohr
Sachgebietsleitung	gez. Werner	Städtebau/ Stadtbildpflege	gez. Schnell
Sachbearbeitung	xxxxxx	Stadtplanung / Verb. Bauleitpl.	gez. Habel
Aktenzeichen:	Maßstab:	Lagestatus: ETRS89/UTM32	

Landeshauptstadt Mainz
 Stadtplanungsamt
 Vorplanung
 Lageplan
 Mainz - Oberstadt
 Querungshilfe,
 Am Stiftswingert

Projekt Nr.: 1342
 Datum: 07.12.2012
 Plan Nr.: 7

Landeshauptstadt
 Mainz

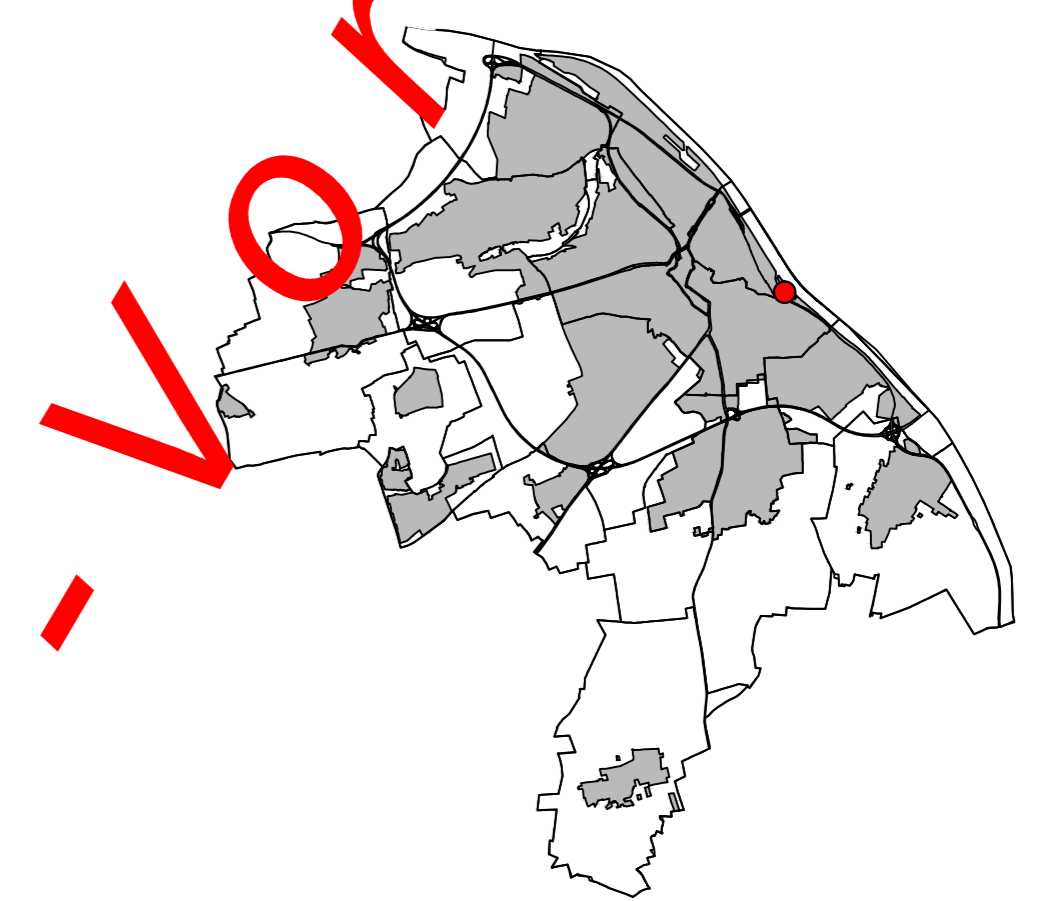

Vorabzug

Vorabzug