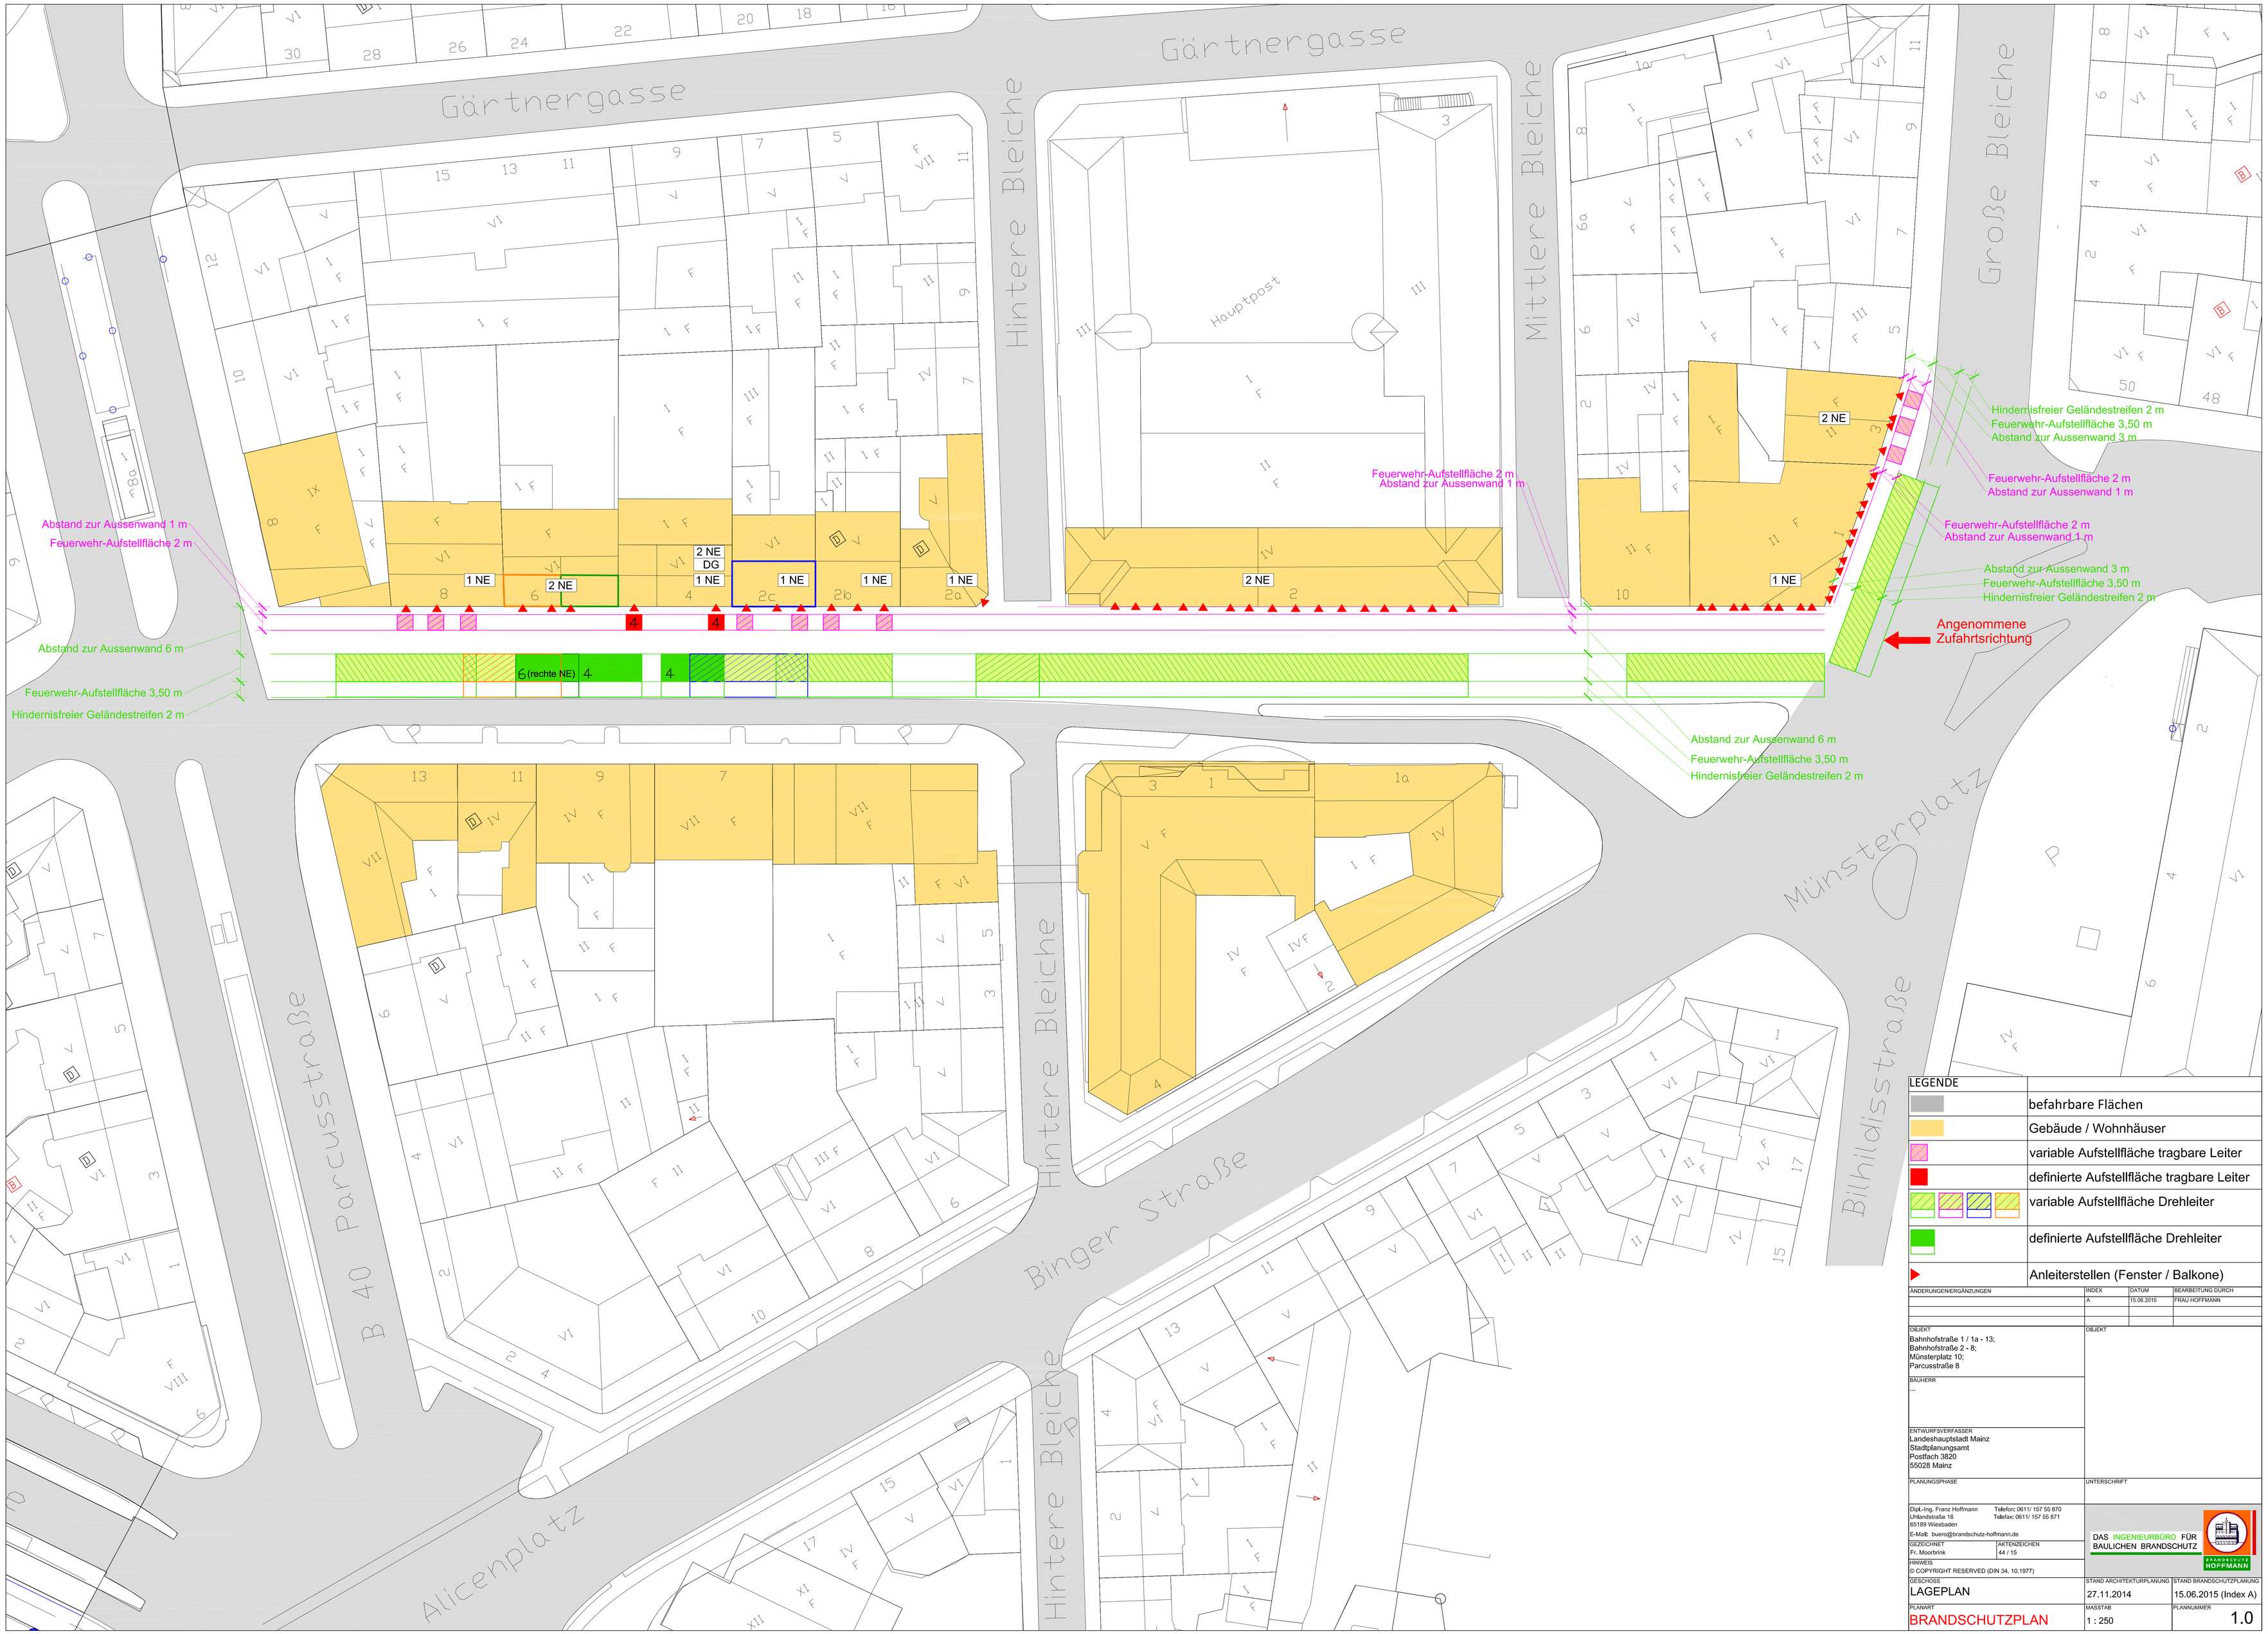

LEGENDE	
	befahrbare Flächen
	Gebäude / Wohnhäuser
	variable Aufstellfläche tragbare Leiter
	definierte Aufstellfläche tragbare Leiter
	variable Aufstellfläche Drehleiter
	definierte Aufstellfläche Drehleiter
	Anleiterstellen (Fenster / Balkone)

ÄNDERUNGEN/ERGÄNZUNGEN	INDEX	DATUM	BEARBEITUNG DURCH
	A	15.06.2015	FRAU HOFFMANN

OBJEKT
Bahnhofstraße 1 / 1a - 13;
Bahnhofstraße 2 - 8;
Münsterplatz 10;
Parcusstraße 8

BAUHERR
...

ENTWURFSVERFASSER
Landeshauptstadt Mainz
Stadtplanungsamt
Postfach 3820
55028 Mainz

PLANUNGSPHASE

OBJEKT

UNTERSCHRIFT

Dipl.-Ing. Franz Hoffmann
Uhlandstraße 16
65189 Wiesbaden
Telefon: 0611/ 157 55 870
Telefax: 0611/ 157 55 871
E-Mail: buero@brandschutz-hoffmann.de

DAS INGENIEURBÜRO FÜR BAULICHEN BRANDSCHUTZ

GEZEICHNET: Fr. Moorbrink
AKTENZEICHEN: 44 / 15

HINWEIS
© COPYRIGHT RESERVED (DIN 34, 10.1977)

GESCHOSS	STAND ARCHITEKTURPLANUNG	STAND BRANDSCHUTZPLANUNG
LAGEPLAN	27.11.2014	15.06.2015 (Index A)
PLANART: BRANDSCHUTZPLAN	MASSTAB: 1 : 250	PLANNUMMER: 1.0