


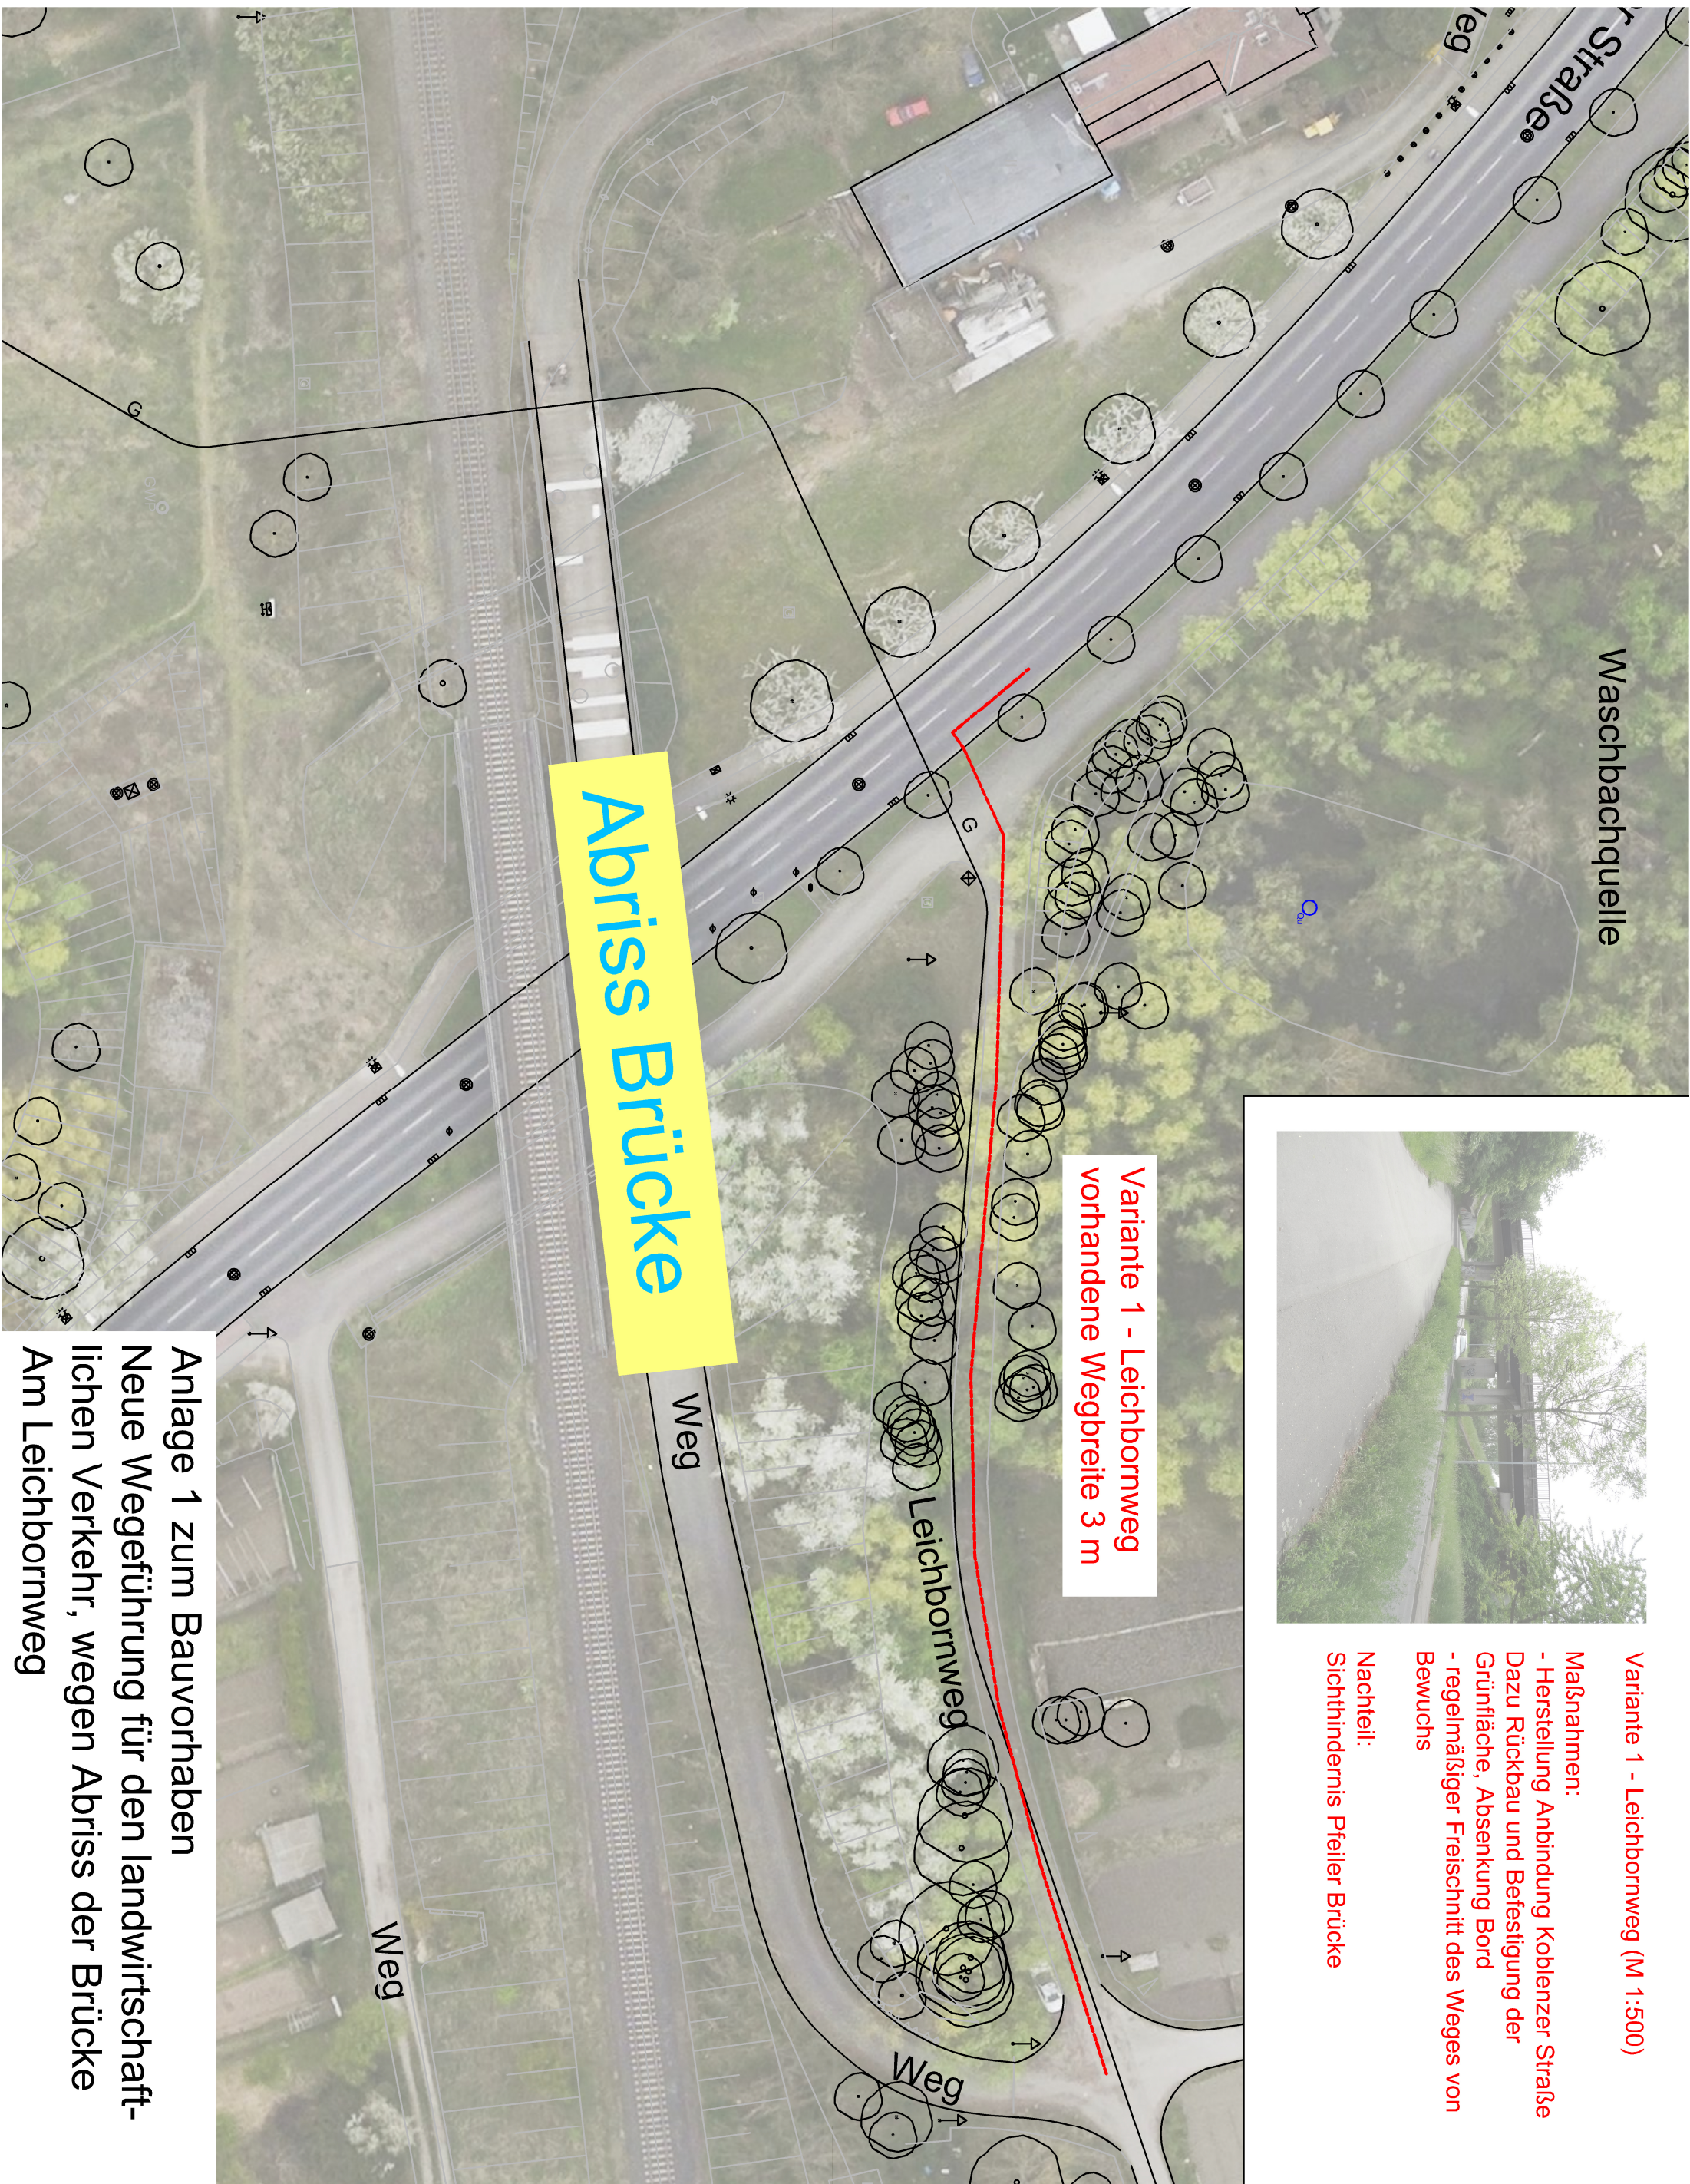

Maschbachquelle

Abriss Brücke

Weg

Leichbornweg

Weg

Variante 1 - Leichbornweg
vorhandene Wegbreite 3 m



Variante 1 - Leichbornweg (M 1:500)

Maßnahmen:

- Herstellung Anbindung Koblenzer Straße
- Dazu Rückbau und Befestigung der Grünfläche, Absenkung Bord
- regelmäßiger Freischnitt des Weges von Bewuchs

Nachteil:

Sichthindernis Pfeiler Brücke

Anlage 1 zum Bauvorhaben

Neue Wegeführung für den landwirtschaft-
lichen Verkehr, wegen Abriss der Brücke
Am Leichbornweg