




Lageplan 1:50 Bereich Ladestraße

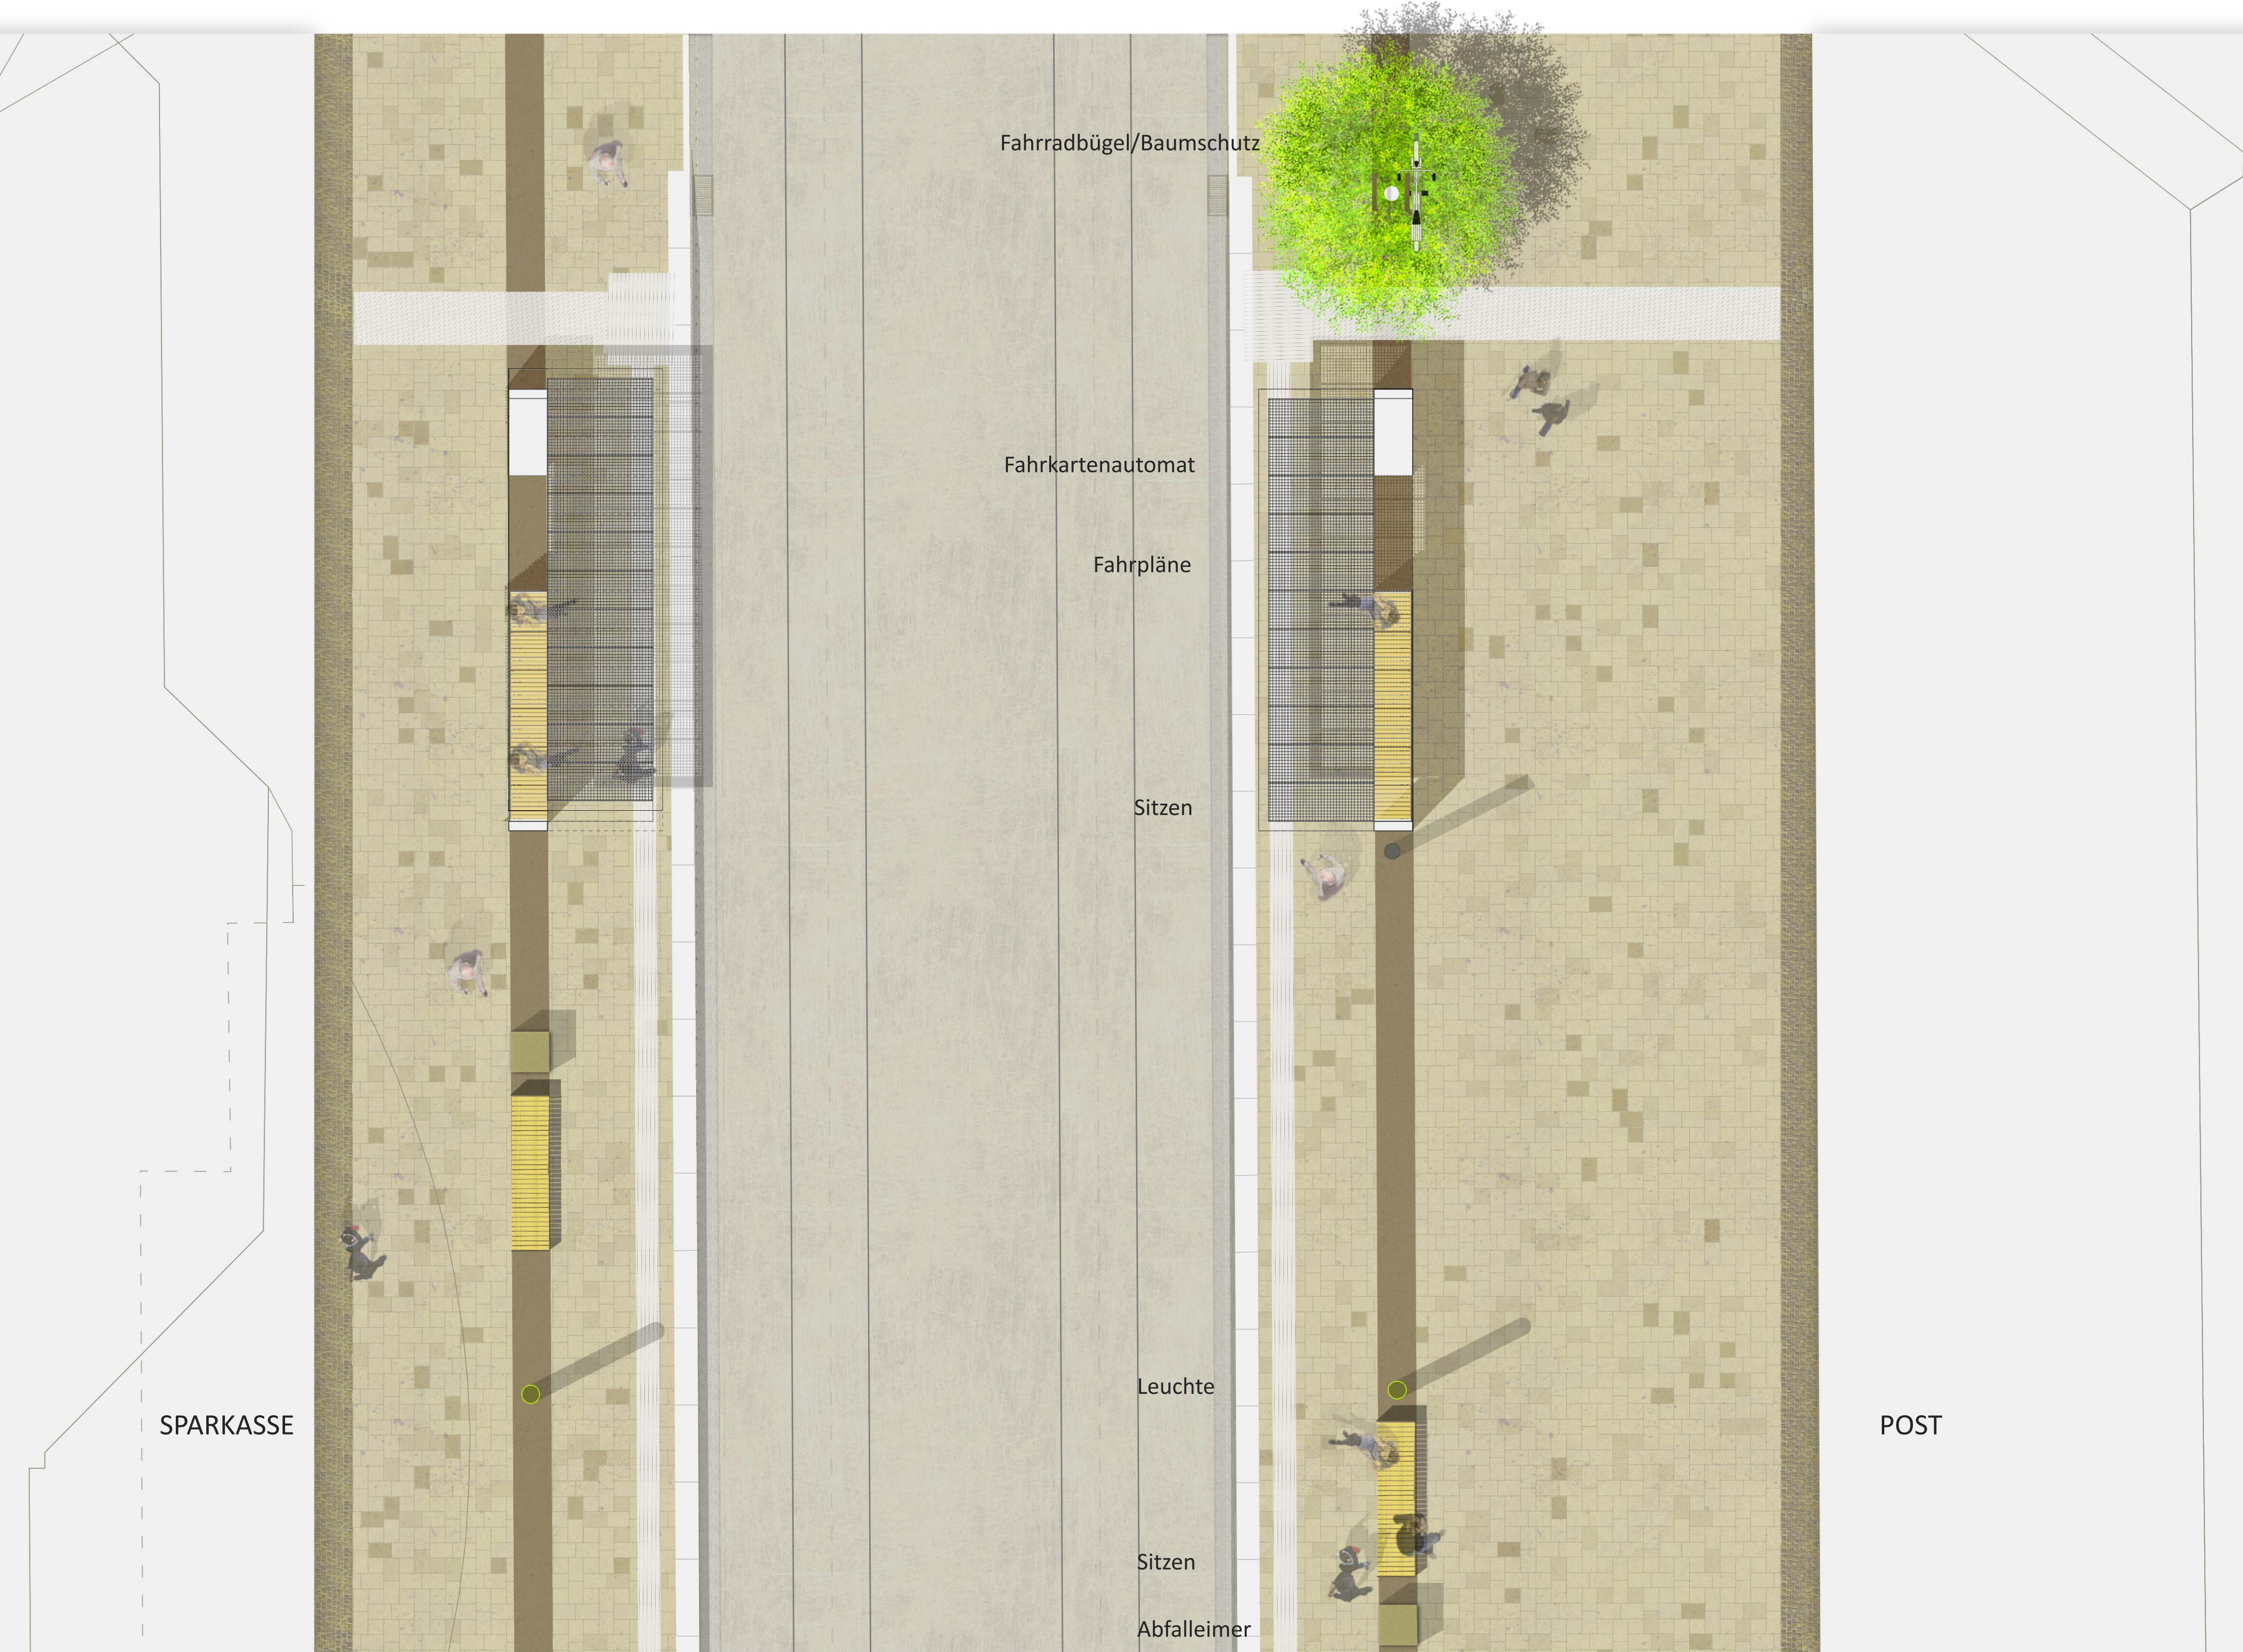

Lageplan 1:50 Vorbereich POST Gebäude
VARIANTE Wettbewerb

Projekt	Bahnhofstrasse Münsterplatz	
Bauherr	Landeshauptstadt Mainz Stadtplanungsamt 55028 Mainz	
Planstand	Entwurfsplanung	
Planinhalt	Querprofil Ladestraße Querprofil Haltestelle	
Maßstab	1 : 50	
Projektnummer/ Blattnr./ Index	302.68-1	
Datum	22.01.2016	
Bearbeiter	Burkhard Eifers, Konrad Deines	
Freigabe	Landschaftsarchitekt	Bauherr
Verfasser	Bierbaum.Aichele, Landschaftsarchitekten Solmsstraße 2-22, Gebäude 6A 60486 Frankfurt am Main T. (069) 979 956 88 - 0 F. (069) 979 956 88 - 20 info@bierbaumaichele.de www.bierbaumaichele.de	
	BIERBAUM.AICHELE. <i>landschaftsarchitekten</i>	