Mainz - Große Langgasse
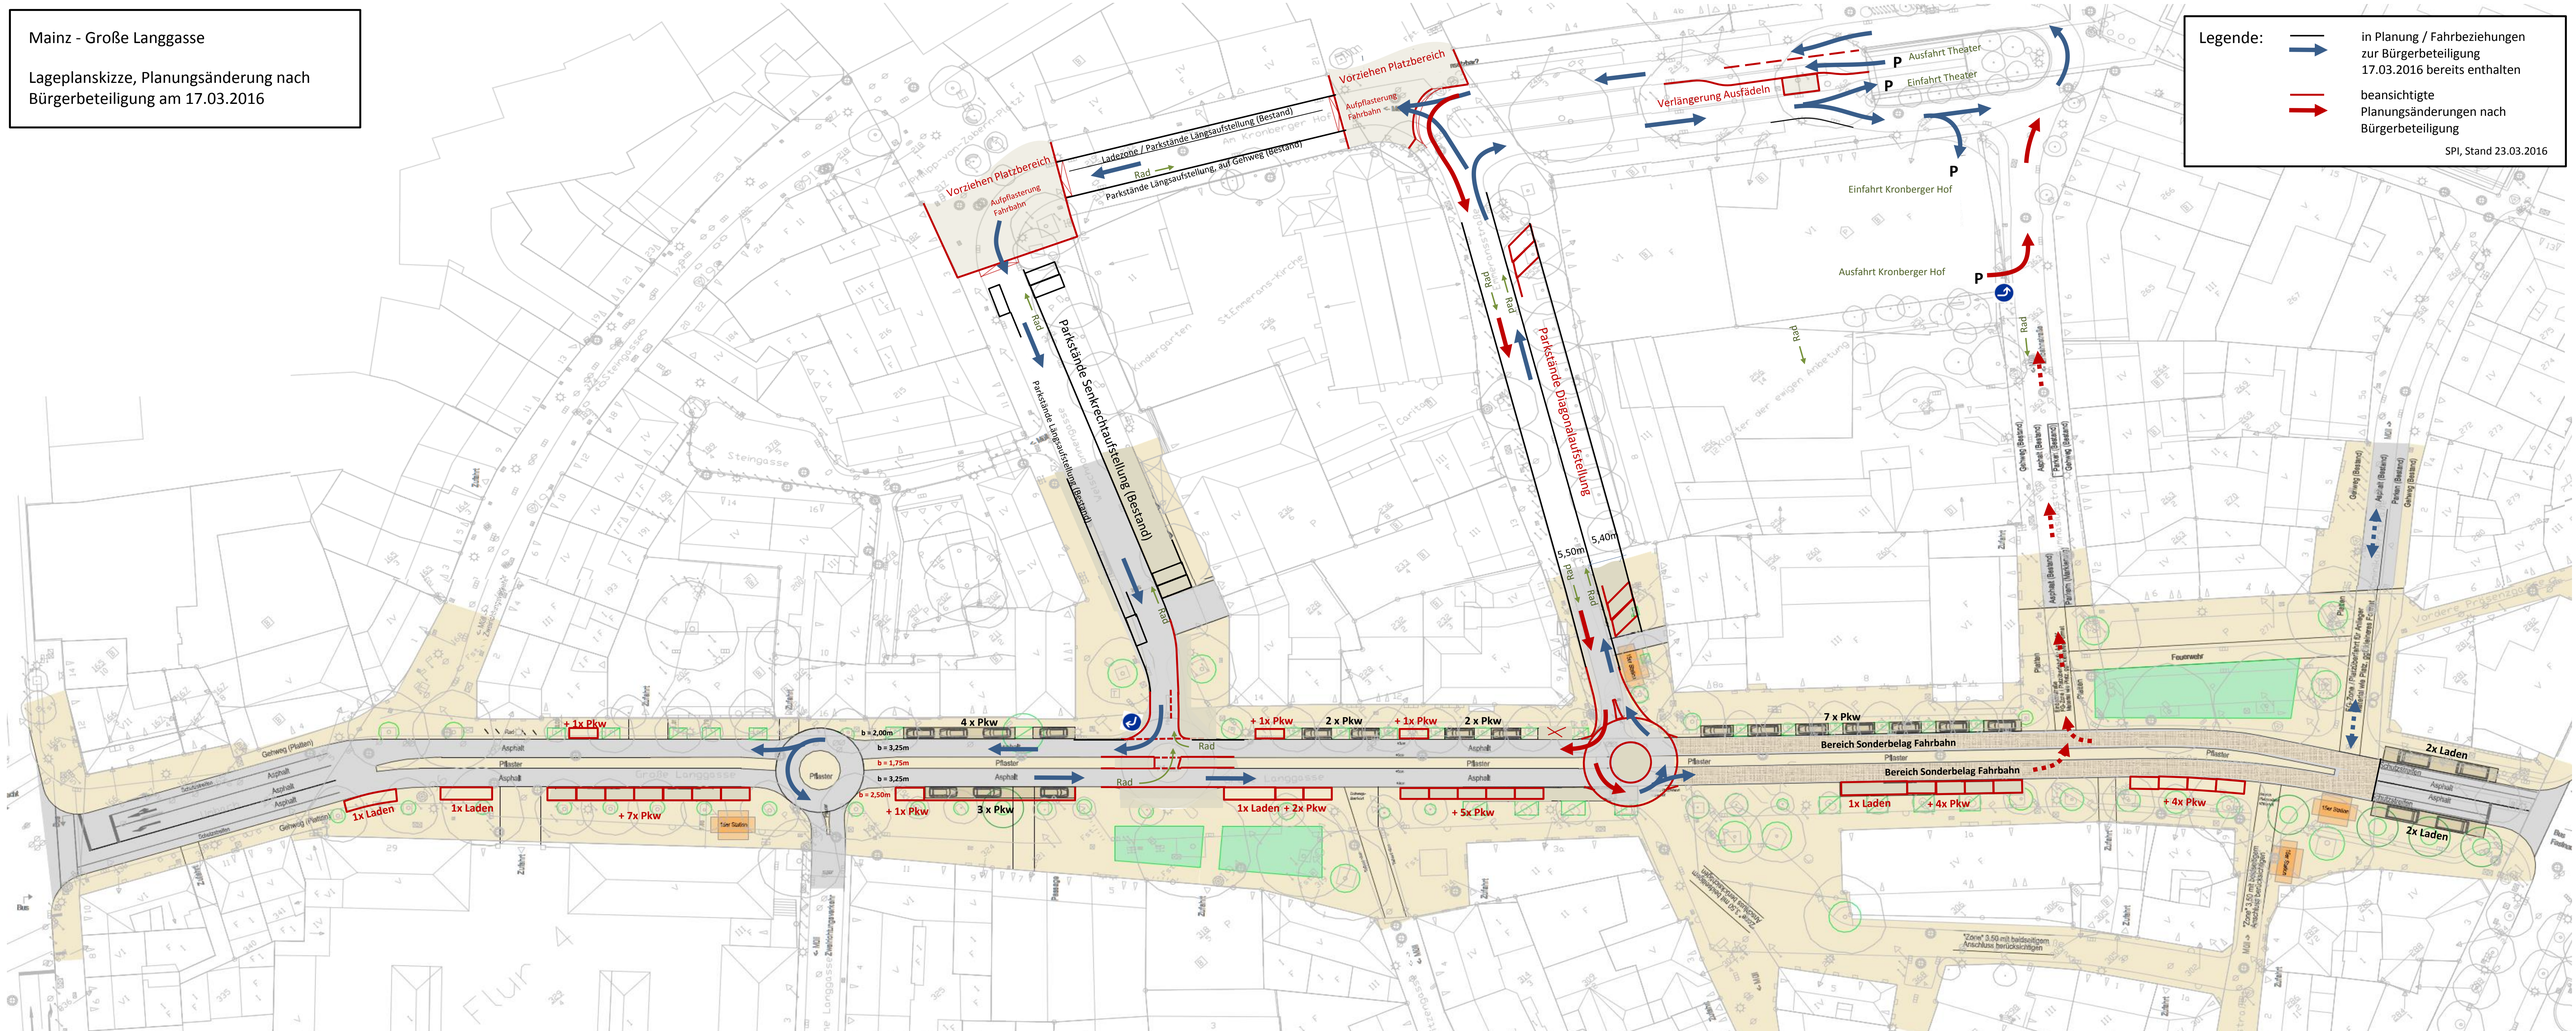
Lageplanskizze, Planungsänderung nach Bürgerbeteiligung am 17.03.2016