


|  |                            |                            |                        |                          |  |
|--|----------------------------|----------------------------|------------------------|--------------------------|--|
| <b>Planverfasser</b><br> Schüßler-Plan<br>Ingenieurgesellschaft mbH<br>Lindleystraße 11<br>60314 Frankfurt am Main<br>Tel. 069 / 96 88 57-0 |                            |                            |                        |                          |  |
| <b>Zeichnung</b><br>Regelquerschnitt mit Mittelstreifen  |                            |                            |                        |                          | <b>Plan-Nr.</b> 14<br><br><b>Blatt-Nr.</b> 1 |
| <b>Dateiname</b><br>14_Regelquerschnitte.dwg   |                            |                            |                        |                          |  |
| <b>Projekt-Nr.</b><br>30152007   | <b>Leistungsphase</b><br>2 | <b>Datum</b><br>03.05.2016 | <b>Maßstab</b><br>1:50 | <b>Format</b><br>730x540 | <b>Gezeichnet</b><br>Kup                     |

|   |  |                                       |
|---|--|---------------------------------------|
|  <b>Landeshauptstadt Mainz</b> |  |                                       |
| 61.0 Stadtplanungsamt   | 61.1 Stadtplanungsamt, Abt. Verkehrswesen                |                                       |
| 61.2 Stadtplanungsamt, Abt. Stadtplanung  | 61.3 Stadtplanungsamt, Abt. Straßenbetrieb               |                                       |
| 61.0.1 Stadtplanungsamt, Städtebau/Stadtbildpflege  | 67.3 Grün- und Umweltamt, Abt. Freiraum- & Objektplanung |                                       |
| Mainz<br><br>Beigeordnete Eder  | Mainz<br><br>Beigeordnete Grosse                         | Mainz<br><br>Oberbürgermeister Ebling |

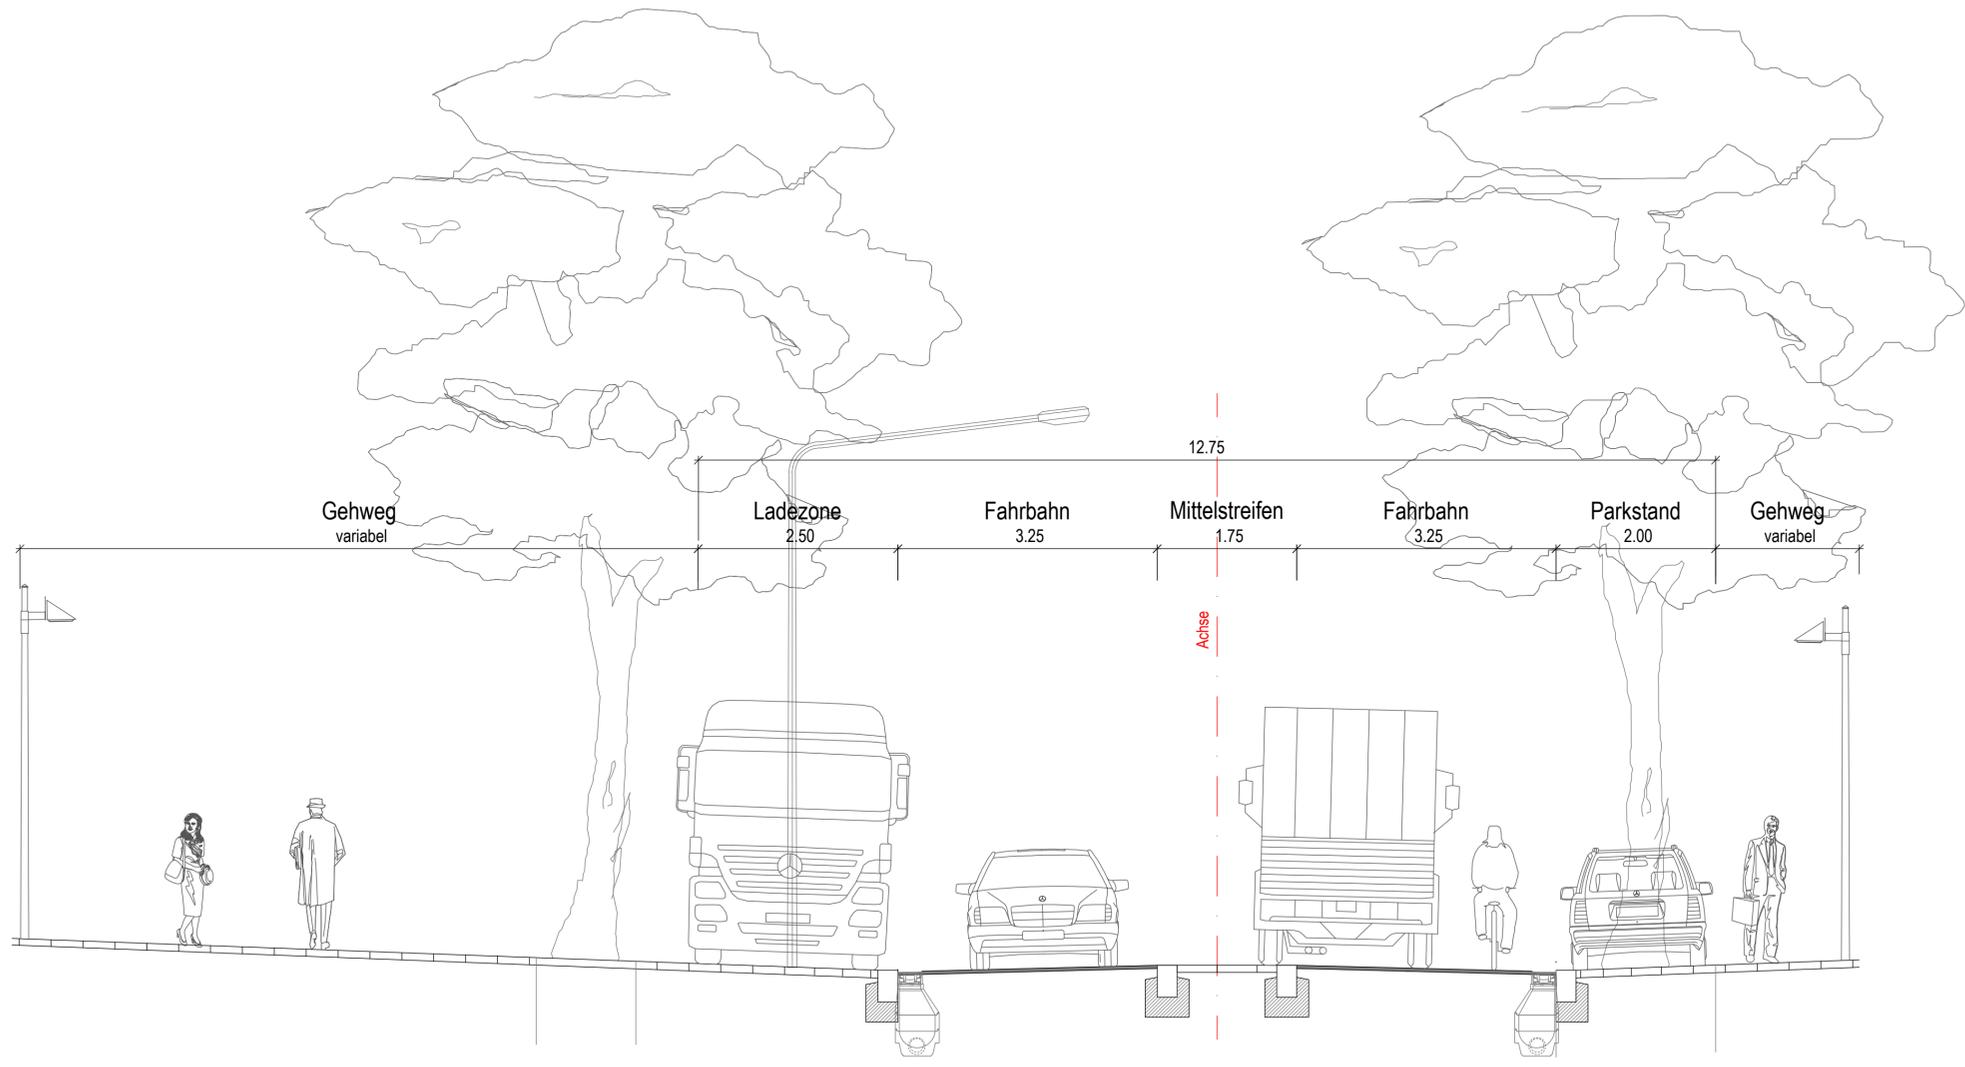

## Landeshauptstadt Mainz Stadtplanungsamt

Vorentwurf

Umgestaltung Große Langgasse  
inkl. zwei Plätze

